

Linie Nr.: 890
Bezeichnung: Sargans Ost - Ziegelbrücke
km: 0.900 - 32.900

14.14.11

Kanton(e): St. Gallen, Glarus
Gemeinde(n): Mels, Flums, Glarus Nord

Projekt: **STW-Ersatz Mels, Flums, Weesen**
ISP-Nr.: 1160417

Phase: **Auflageprojekt**

Autoren: Bauherrenvertretung SBB
Abteilung/OE: I-AEP-PJM-ROT-T6
Name: Andreas Ziegler



Zürich, 28. Juli 2026



Qualifizierte elektronische Signatur · Schweizer Recht
Signiert auf Skribble.com

Projektverfasser
Abteilung: I-AEP-ENG-BZT-ROT-TA
Name: Christian Hunziker



SBB AG

Zürich, 29. Juli 2026





Qualifizierte elektronische Signatur · Schweizer Recht
Signiert auf Skribble.com

Planunterlagen GSM-R Katasterplan, Lageplan, Grundriss und Ansicht

Weesen

Koordinaten:	Ost: 2725778.7	Nord: 1221210.7
Grundhöhe:	m.ü.M [m]: SOK = 424.4 m.ü.M	
Bahn-km:	30.581	

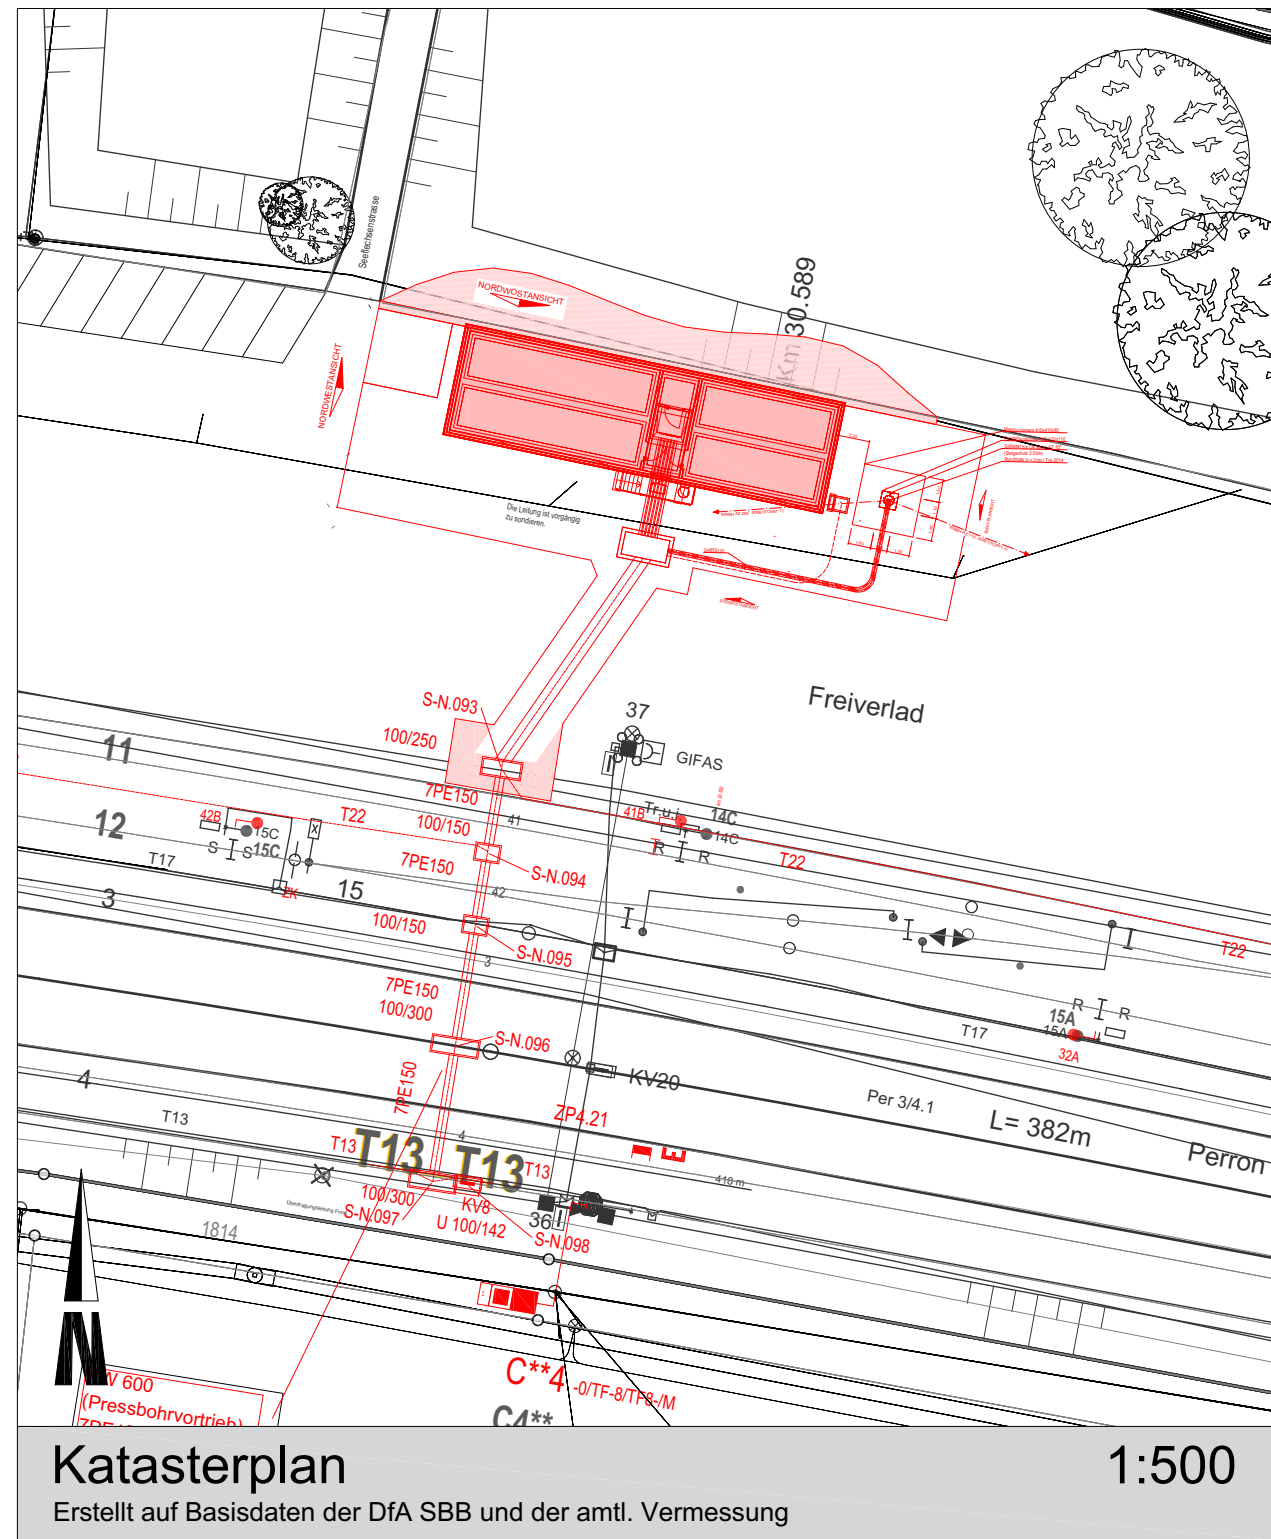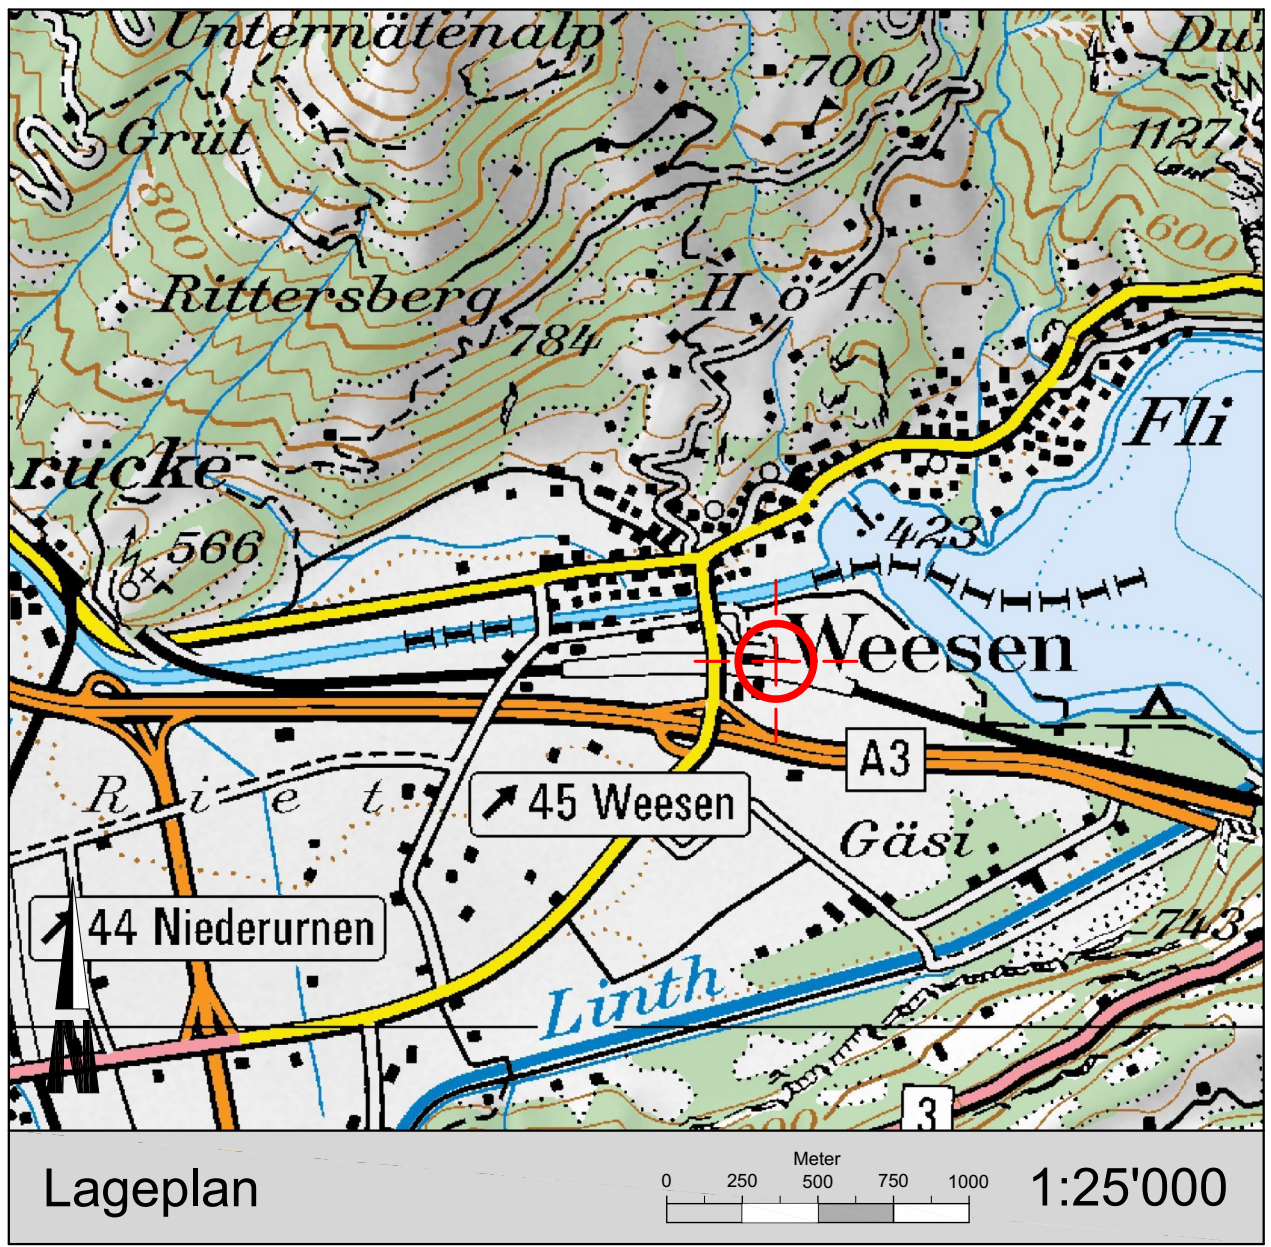


- Neu
- Bestehend
- Abbruch
- Senderichtung der Antenne

SBB_STW_MELS_FMS_WN		Geprüft	
Bahnhof Weesen		Planauflage	
Stationscode: MH-WN-02766		Datum: 28.04.2026	
AMSTEIN + WALTHERT		Massstab: 1:500	
www.amstein-walthert.ch		Format: 420x297 cm	
info@amstein-walthert.ch		Planname: 14.14.11	
Dateiname		1012638-WESN_ELT2000_GR	
Druckdatum: 28.04.2026			



NGR	Ost: 725'653	Nord: 221'213	Bahn km:	30.703
Höhe	Grund AMSL [m]:	Referenz: Vers. Bolzen	Gebäude [m]:	
Anfahrtsbeschreibung: Standort beim Bahnhof				

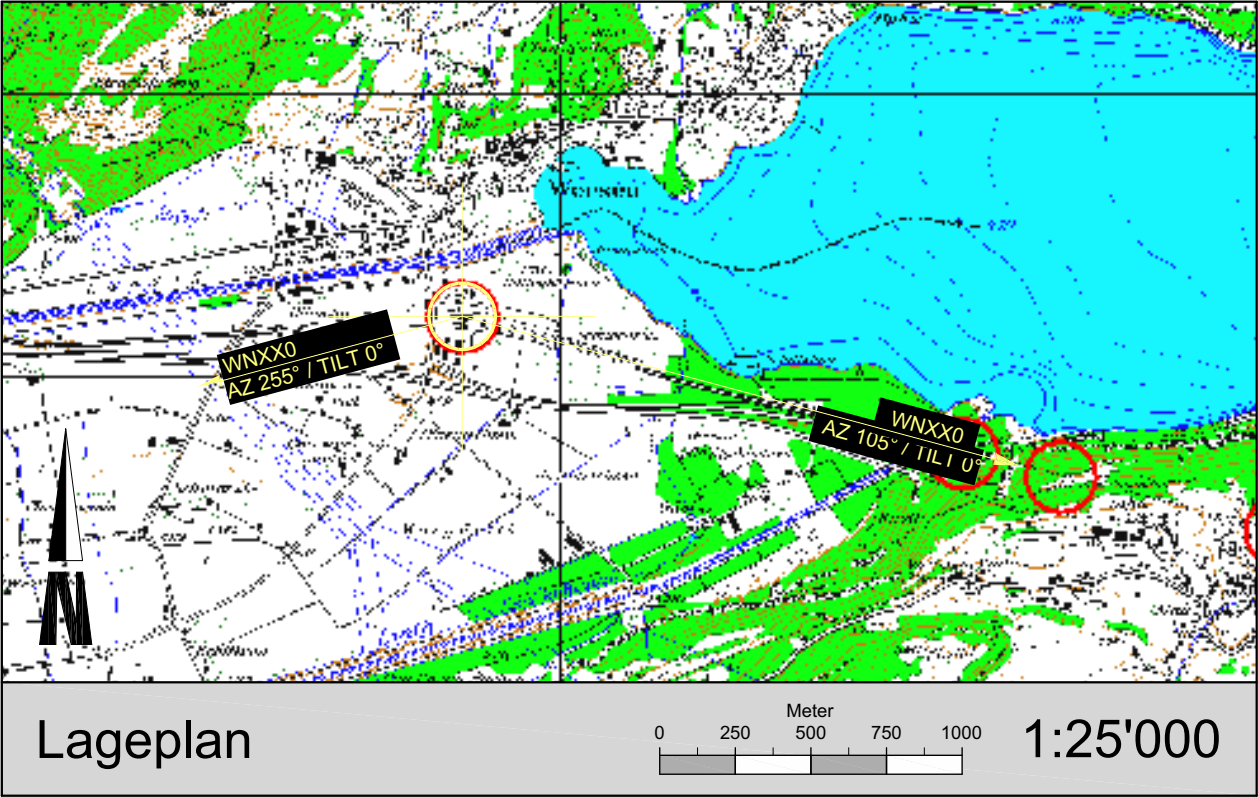


Antennen Details									Feeder		
Status	Cell Code	Funktion	Sektor	Antennentyp	Azimet	Antennen-höhe [m]	Mech. Elevation	Mech. Elevation Bereich	Typ	ø	Länge [m]
Neu	WNXX 0	RX/TX	1	K 739 622	105°	18.00	0°	0° + -6°	RFS LCF	½	27.00
Neu	WNXX 0	RX/TX	2	K 739 622	255°	18.00	0°	0° + -6°	RFS LCF	½	27.00

Rückbau bestehende Antennen/Mast

- Neu
- Bestehend
- Abbruch
- Senderichtung der Antenne

SBB_STW_MELS_FMS_WN				Geprüft			
Bahnhof Weesen				Planauflage			
Stationscode: MH-WN-02766				Datum: 28.04.2026			
SBB CFF FFS				AMSTEIN + WALTHERT			
www.amstein-walthert.ch				info@amstein-walthert.ch			
				Massstab: 1:500			
				Planname: 14.14.11			
				Format: 420x297 cm			
				Plan Nr.: ELT2000			
				Dateiname 1012638-WESN_ELT2000_GR			

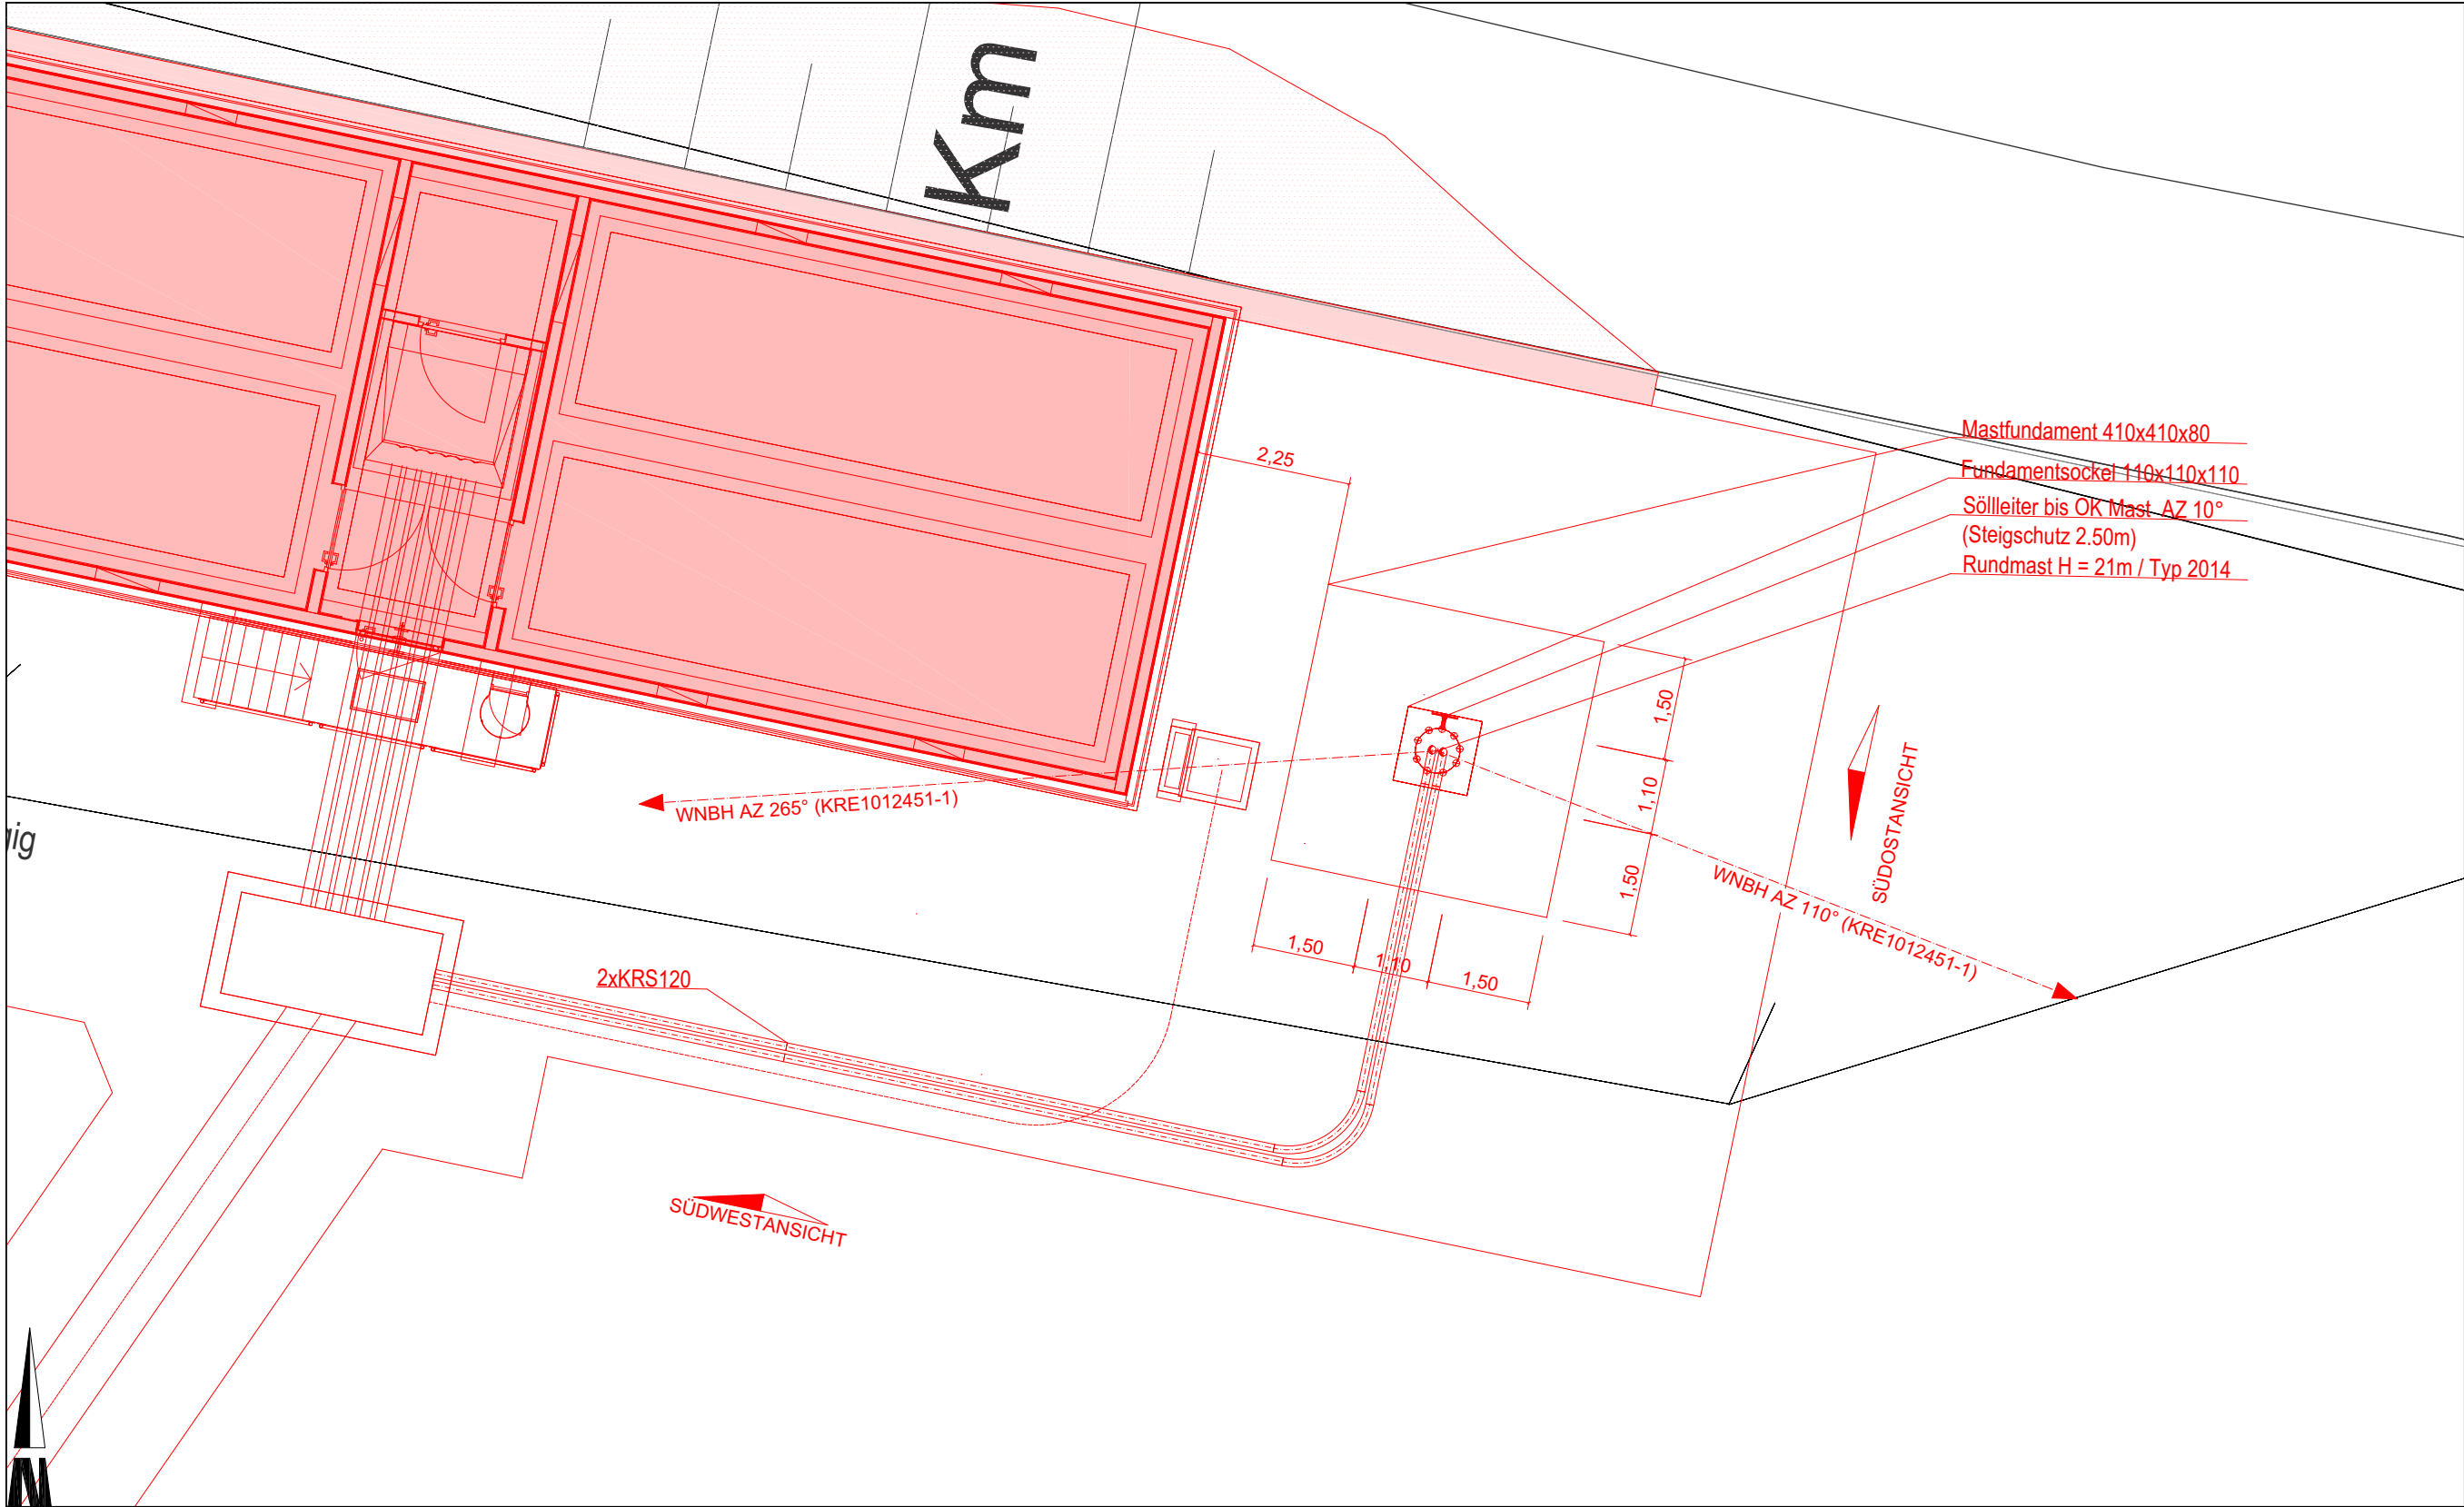

Grundriss 1:100

Erstellt auf Basisdaten der DfA SBB und der amtl. Vermessung

- Neu
- Bestehend
- Abbruch
- Senderichtung der Antenne

SBB_STW_MELS_FMS_WN

Bahnhof Weesen
Stationscode: MH-WN-02766



AMSTEIN + WALTHERT
www.amstein-walthert.ch info@amstein-walthert.ch

Geprüft	
Planauflage	
Datum:	28.04.2026
Masstab:	1:100
Planname:	14.14.11
Format:	420x297 cm
Plan Nr.:	ELT2000
Dateiname	1012638-WESN_ELT2000_GR

Druckdatum: 28.04.2026

SBB_STW_MELS_FMS_WN

Bahnhof Weesen
Stationscode: MH-WN-02766

SBB CFF FFS

AMSTEIN + WALTHERT

www.amstein-walthert.ch

info@amstein-walthert.ch

Planauflage

Datum: 28.04.2026

Geprüft

Masstab: 1:100

Planname: 14.14.11

Format: 420x297 cm


Plan Nr.: ELT2000

Dateiname 1012638-WESN_ELT2000_GR

Druckdatum: 28.04.2026

Antennendetails SBB									Feeder			
Status	Cell Code	Funktion	Sektor	Antennentyp	Azimut	Antennen- höhe [m]	Mech. Elevation	Mech. Elevation Bereich	Typ	ø	Länge [m]	Sendeleistung W / ERP
Neu	WNBH01	RX/TX	0	KRE1012451-1	110°	19	0°	-	RFS LCF78	7/8"	100.00	>6.0
Neu	WNBH01	RX/TX	0	KRE1012451-1	265°	19	0°	-	RFS LCF78	7/8"	100.00	>6.0

- Neu
- Bestehend
- Abbruch
- Senderichtung der Antenne

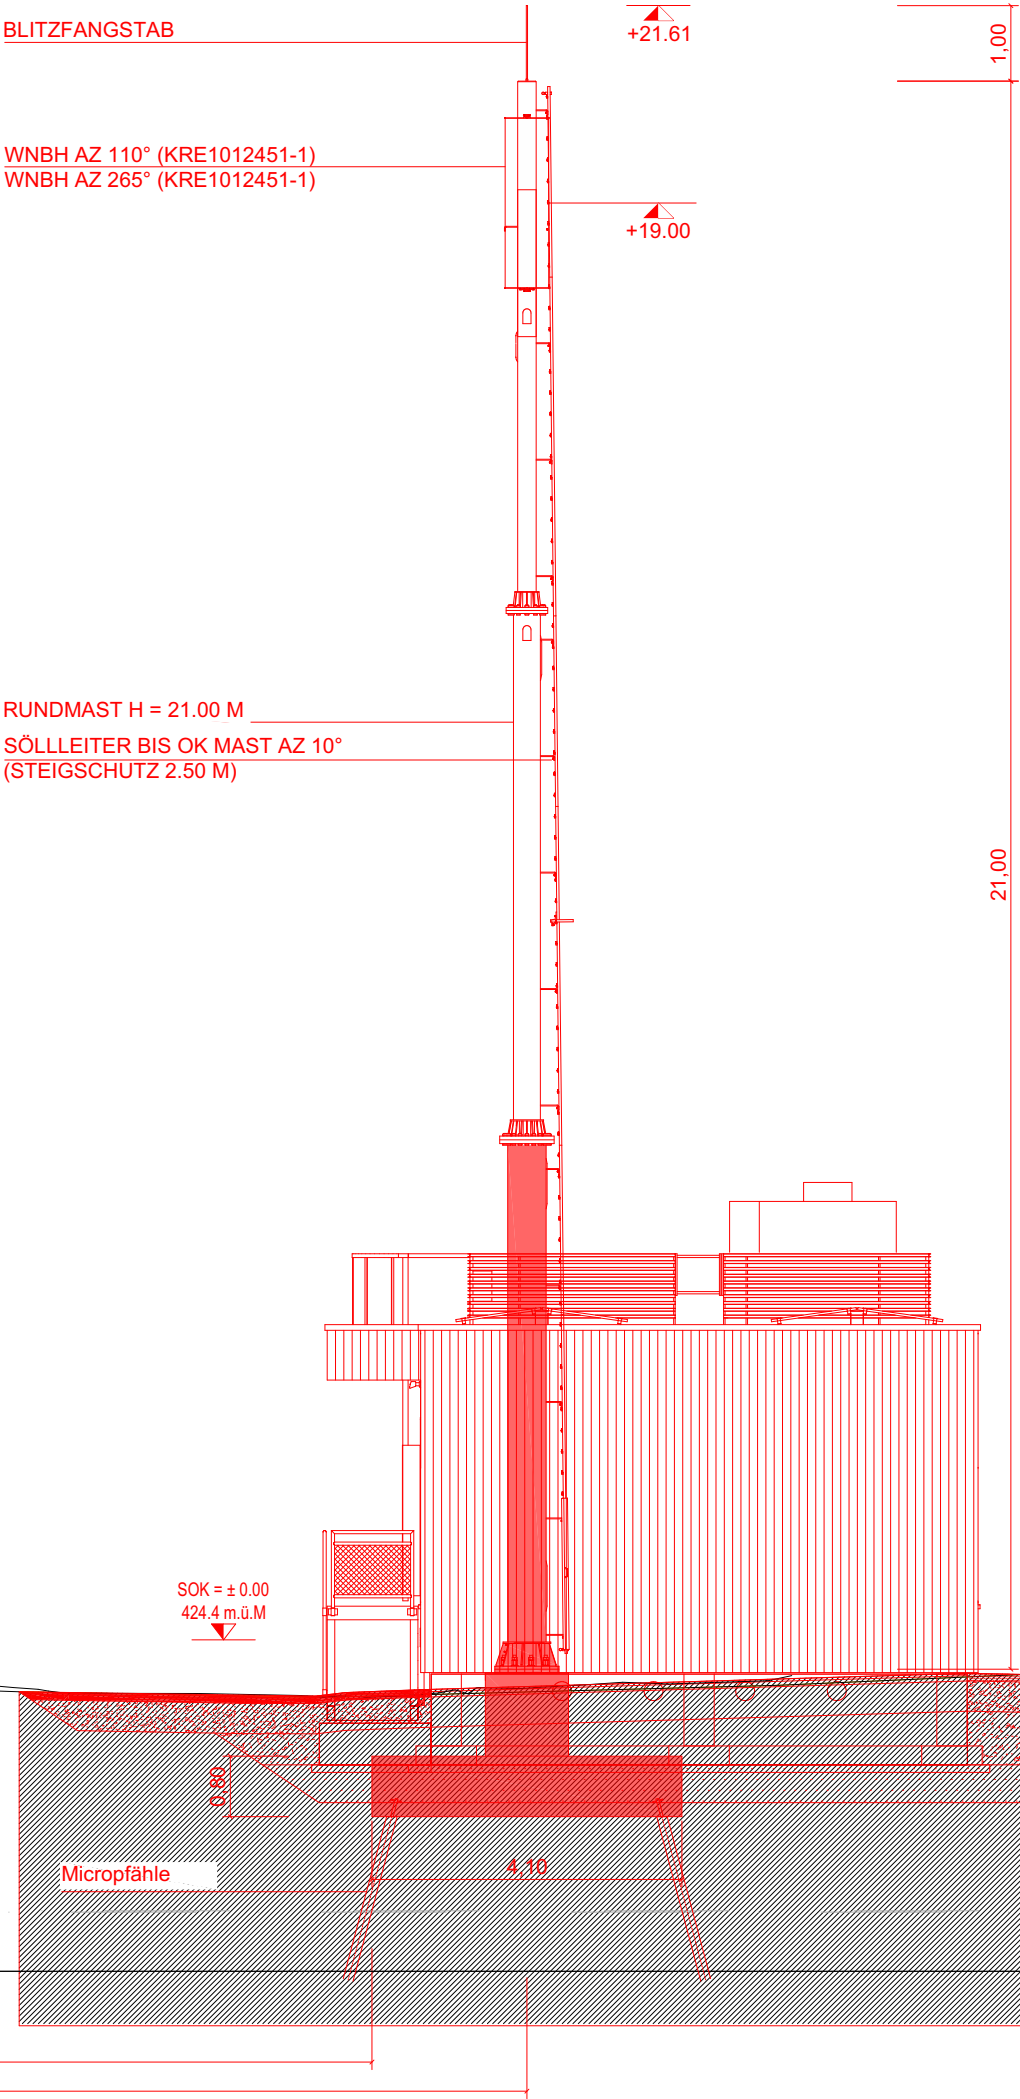

SBB_STW_MELS_FMS_WN

Bahnhof Weesen
Stationscode: MH-WN-02766

AMSTEIN + WALTHERT

www.amstein-walthert.ch info@amstein-walthert.ch

Geprüft

Planauflage

Datum: 28.04.2026

Massstab: 1:100

Format: 420x297 cm

Dateiname 1012638-WESN_ELT2000_GR

Planname: 14.14.11

Plan Nr.: ELT2000

Druckdatum: 28.04.2026

Antennendetails SBB									Feeder			
Status	Cell Code	Funktion	Sektor	Antennentyp	Azimut	Antennen- höhe [m]	Mech. Elevation	Mech. Elevation Bereich	Typ	ø	Länge [m]	Sende- leistung W / ERP
Neu	WNBH01	RX/TX	0	KRE1012451-1	110°	19	0°	-	RFS LCF78	7/8"	100.00	>6.0
Neu	WNBH01	RX/TX	0	KRE1012451-1	265°	19	0°	-	RFS LCF78	7/8"	100.00	>6.0

- Neu
- Bestehend
- Abbruch
- Senderichtung
der Antenne

