


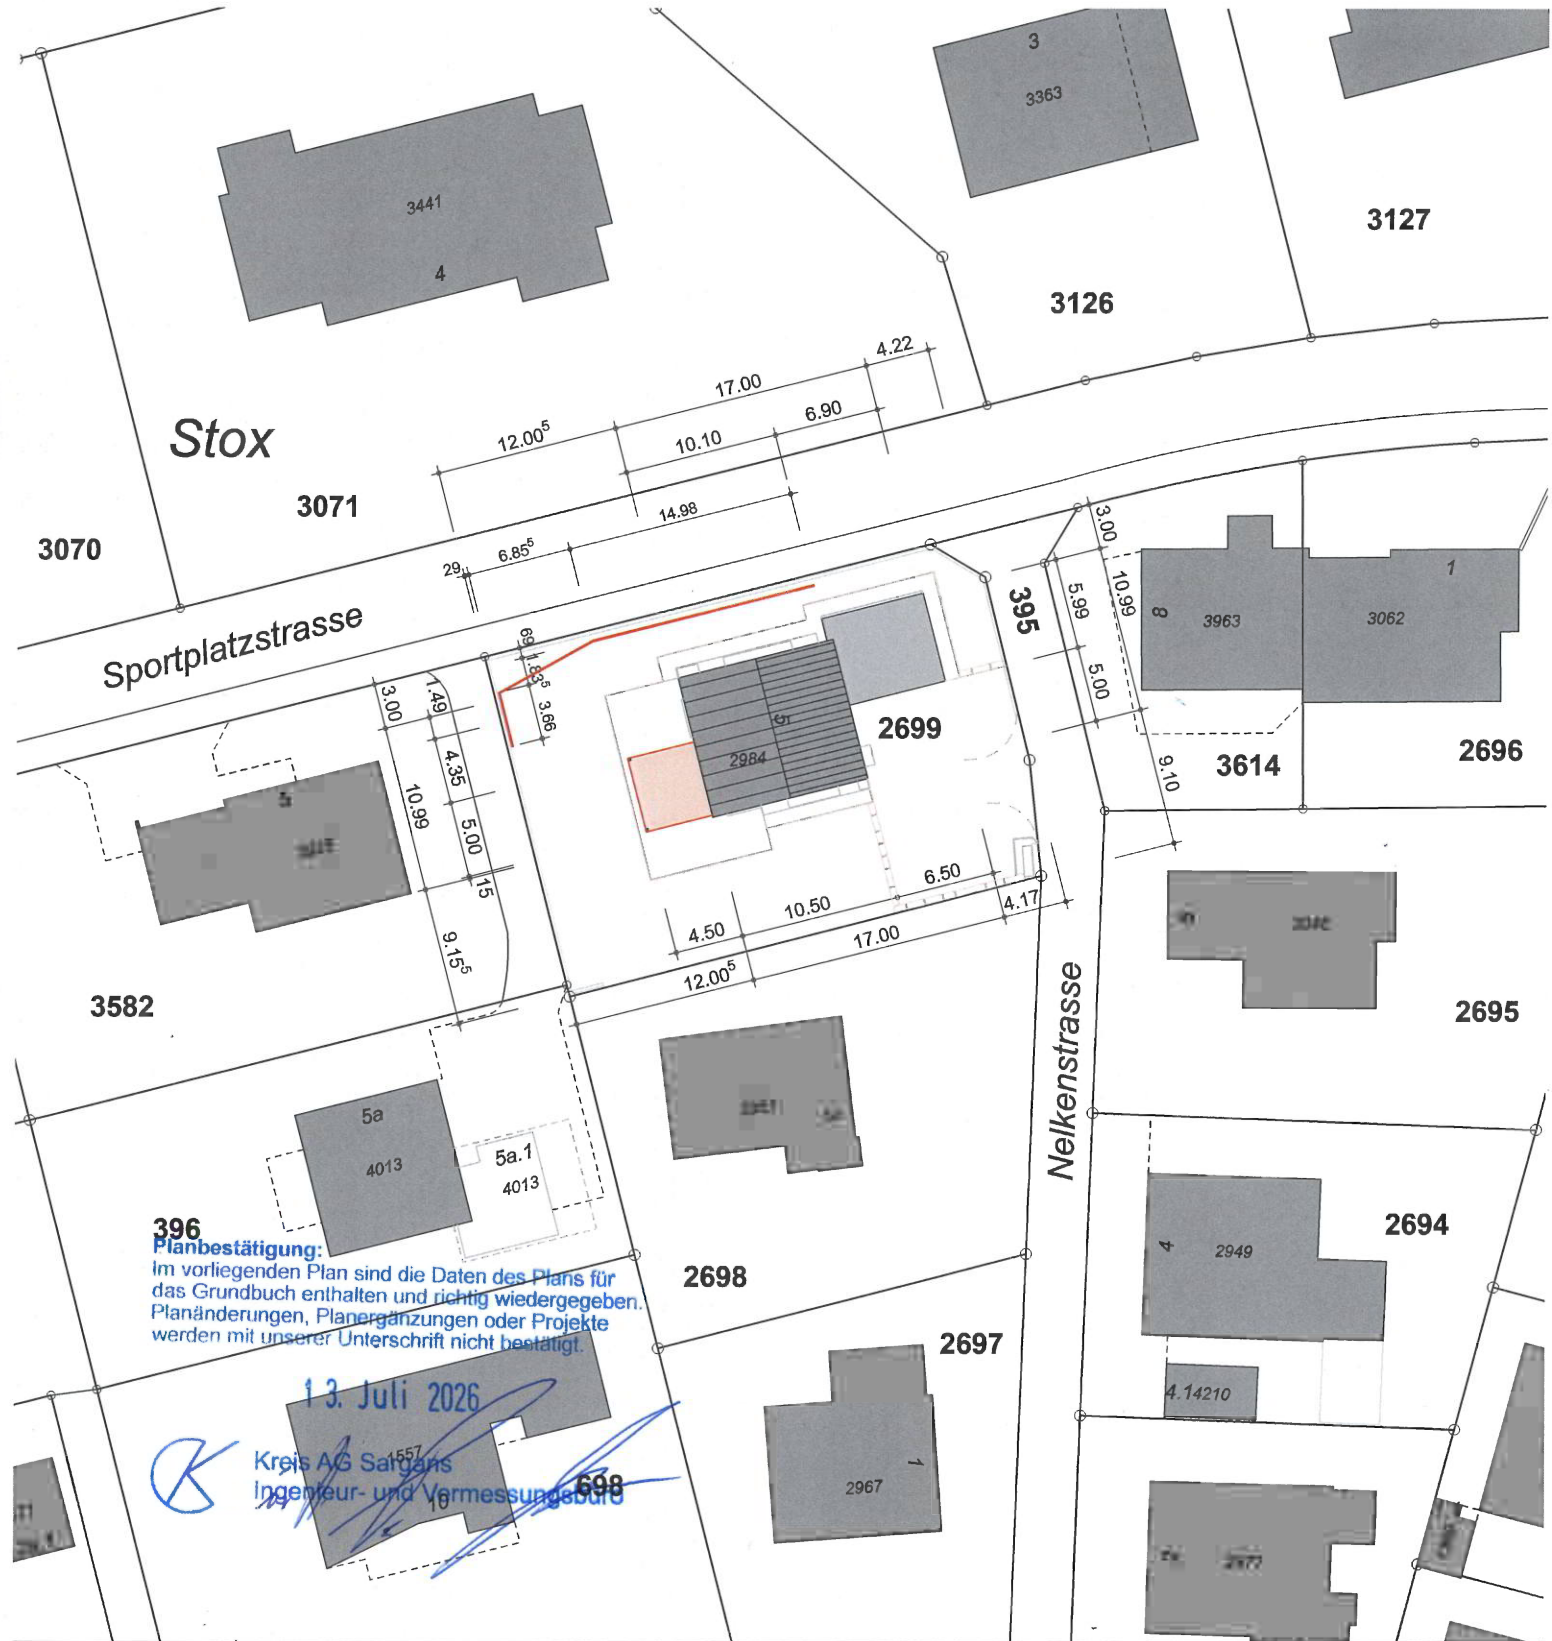

396 Planbestätigung:
 Im vorliegenden Plan sind die Daten des Plans für
 das Grundbuch enthalten und richtig wiedergegeben.
 Planänderungen, Planergänzungen oder Projekte
 werden mit unserer Unterschrift nicht bestätigt.

13. Juli 2026
 Kreis AG Salzgans
 Ingenieur- und Vermessungsbüro

Plan-Nr.
090.01.1

Situation Projekt

Planlital

Bauobjekt
 Anbau Pergola / Neubau Sichtschutz /
 Projektänderung zu Ersatzneubau Einfamilienhaus,
 Nelkenstrasse 5, 8890 Flums

Bauherr
 Brotzer Peter, Galserschstrasse 10a, 8890 Flums

Grundeigentümer
 Brotzer Peter, Galserschstrasse 10a, 8890 Flums

Architekt
 Erlen Bauplan GmbH, Staatsstrasse 26, 8893 Flums Hochwiese
 079 914 89 63
 erlen@bauplan-gmbh.ch

Mst.
 1:500

Sachbearbeiter
 Luzia Hermann

PL-GR.
 A4

Dat. gez.
 10.07.2026

geä.
 00.00.0000

rev.
 00.00.0000

Unterschrift

Peter Brotzer

Luzia Hermann

Gebäude

Bestand

Neu

Diverses

Niveaupunkt -0.35 = 442.53m.ü.M.
 F. EG. +0.00 = 442.88m.ü.M.

