


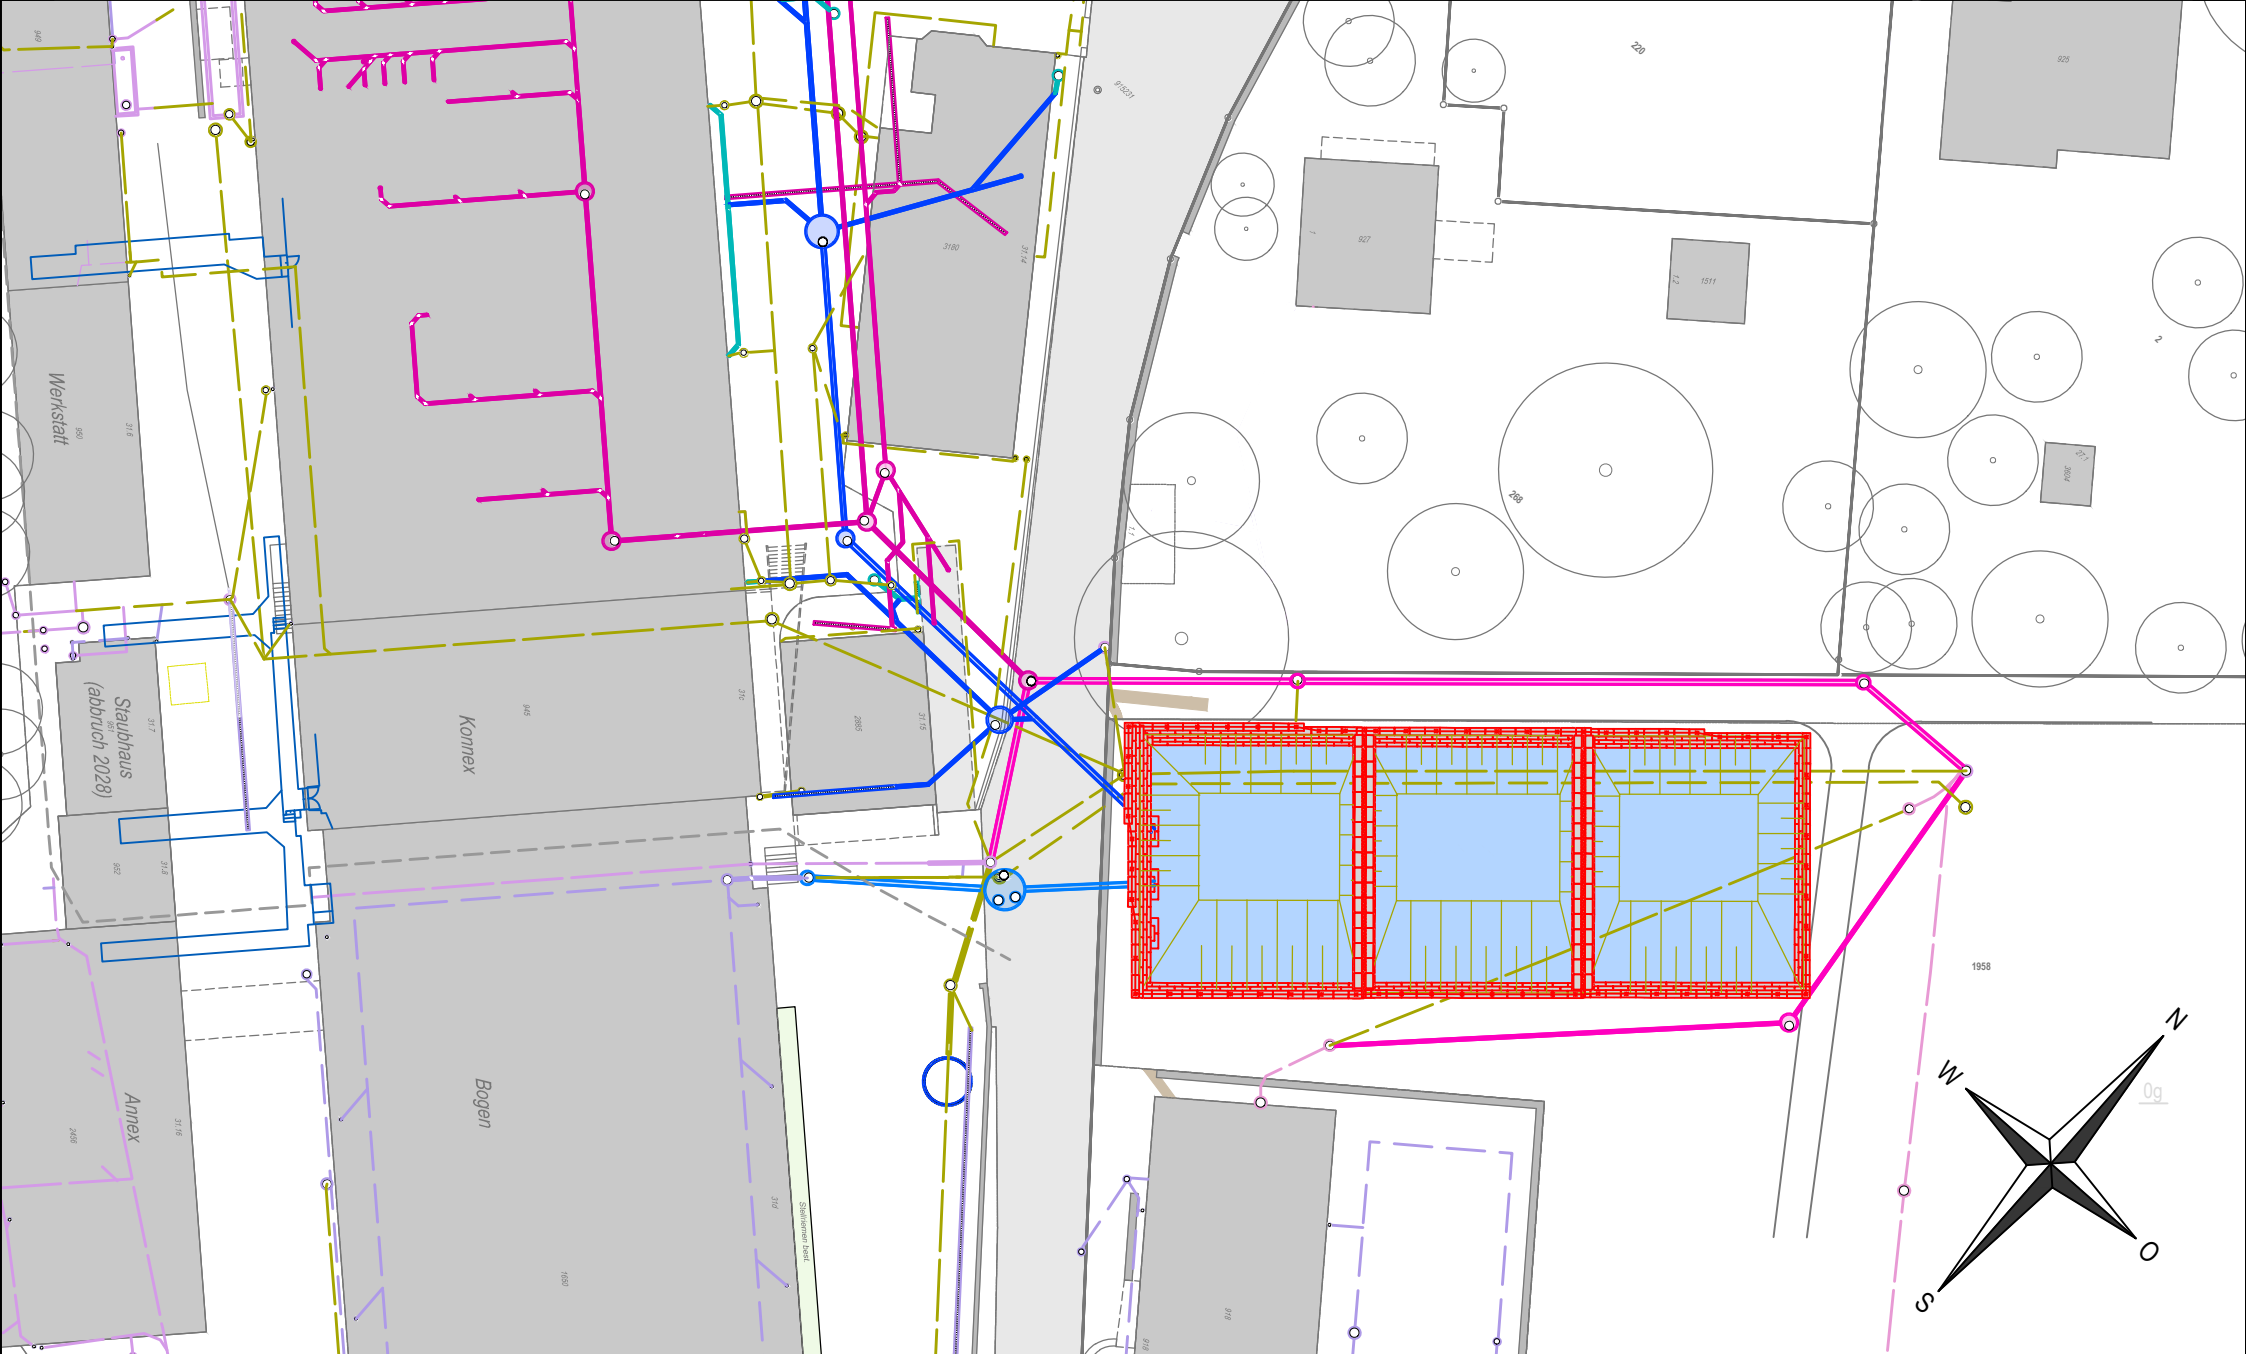

**Umnutzung Flumserei, Kopfbau und Hauptbau,
Bergstrasse 31a+b, 8890 Flums**

Versickerungsmulde

28108.01-04-49

Übersicht 1:500

15. Juli 2026 / sdün

GEOINFRA
INGENIEURE - GEOMETER - PLANER

Geoinfra Ingenieure AG
Kempthpark 9 - 8310 Kempththal
052 354 21 11 - kempththal@geoinfra.ch
www.geoinfra.ch