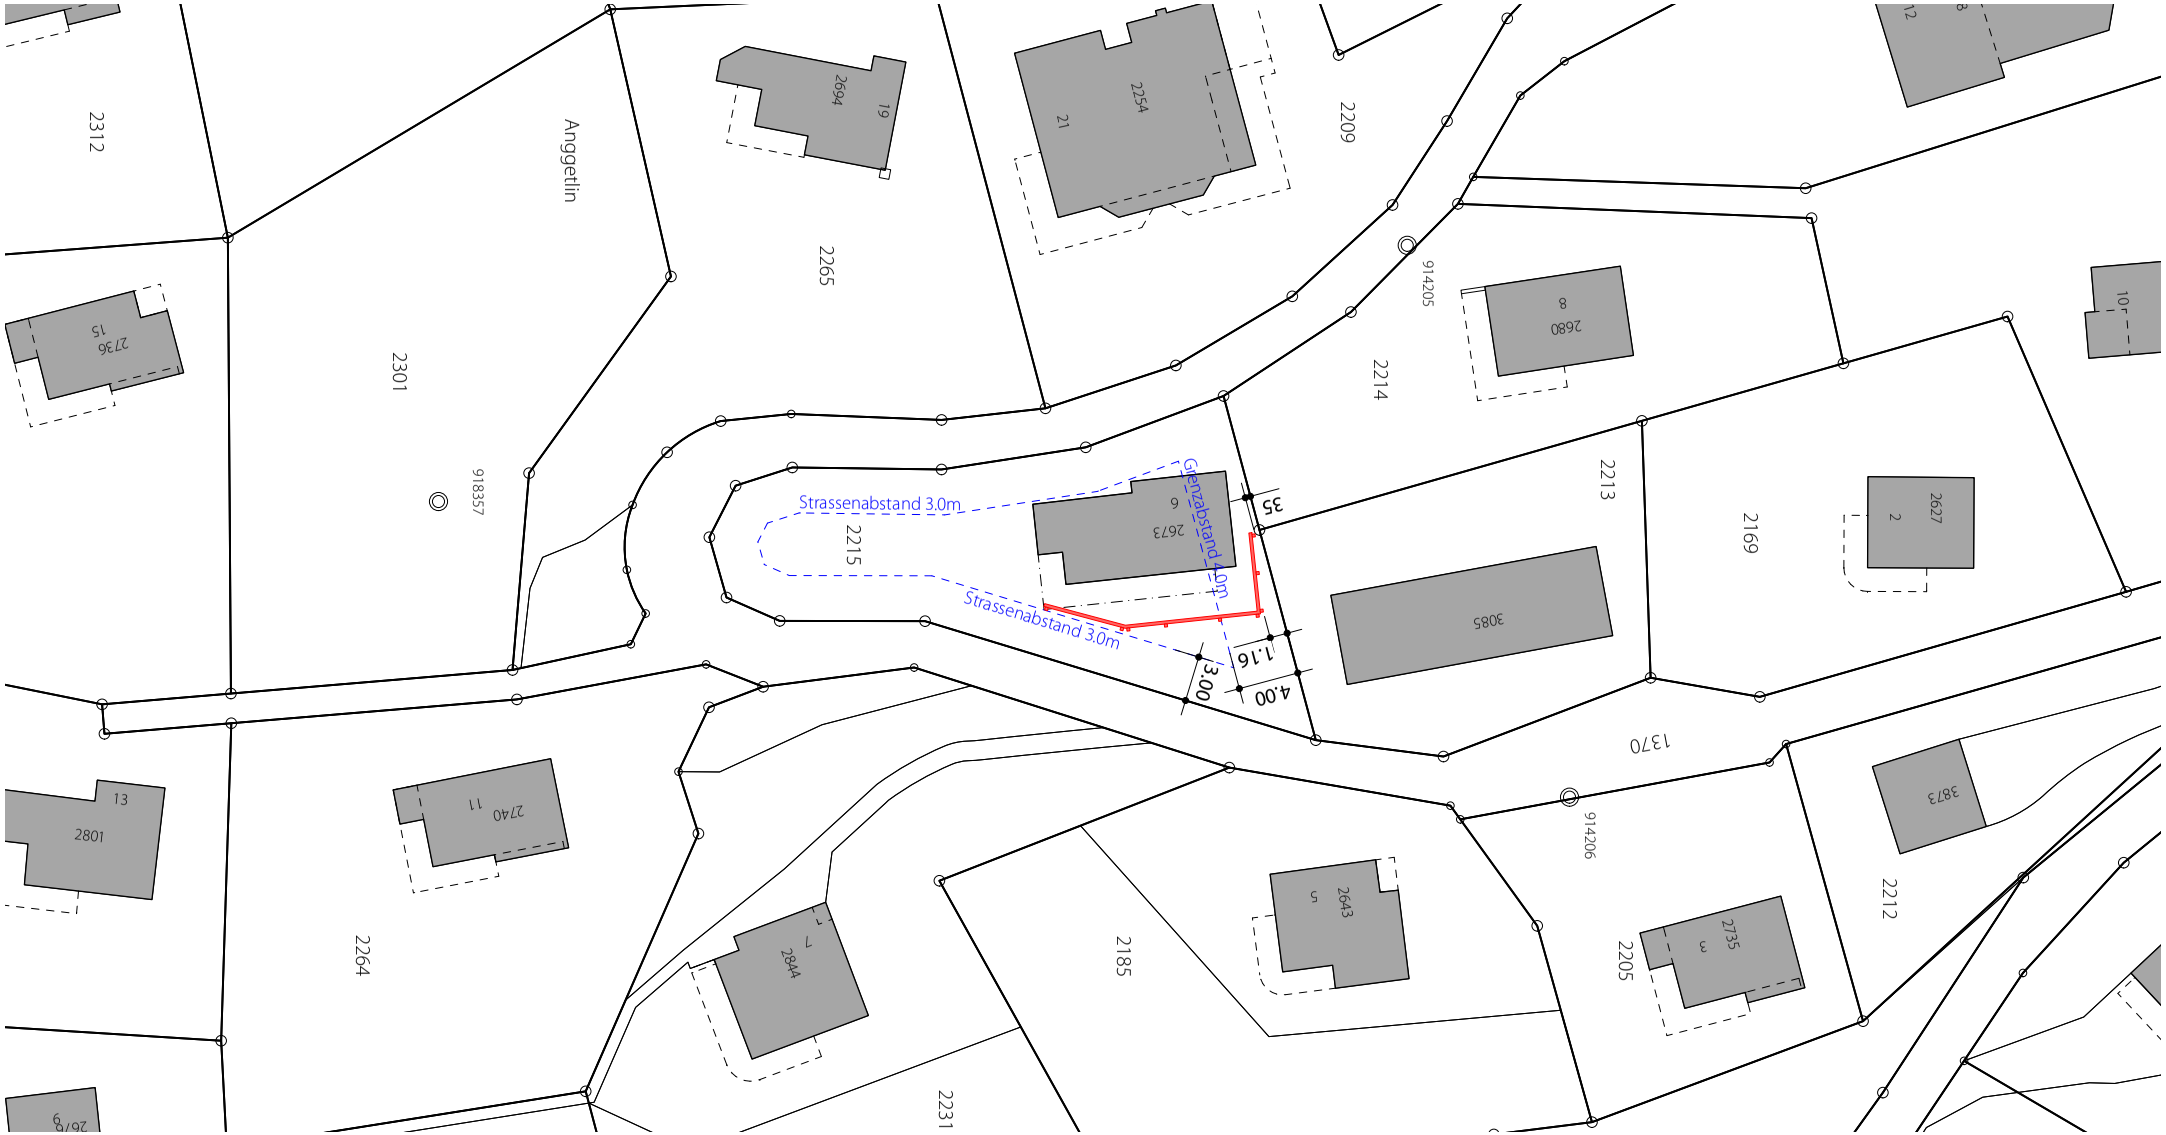

PROJEKT
HANG- UND HAUSSICHERUNG, OBERES ANGGETLIN 6, FLUMSERWERG

0 5 10 25

N

PLAN-NR.
203 _ 106

PLANTITEL
SITUATIONSPLAN PROJEKT

1 _ 500
MASSSTAB

A3
FORMAT

A _ B
SACHBEARBEITER

DATUM GEZ.
17.06.2026

DATUM GEÄ.
00.00.0000

DATUM REV.
00.00.0000

PLANUNGSPHASE
BAUPROJEKT

GEBÄUDE

- Gebäude bestehend
- Gebäude bestehend (unterirdisch
- Gebäude Abbruch
- Gebäude Neu
- Gebäude Neu (unterirdisch/ Unterstand)

MABU ARCHITEKTUR
MABU ARCHITEKTUR AG, BERGSTRASSE 31C, CH - 8890 FLUMS
www.mabuar.ch _ office@mabuar.ch _ +41 81 723 10 30