


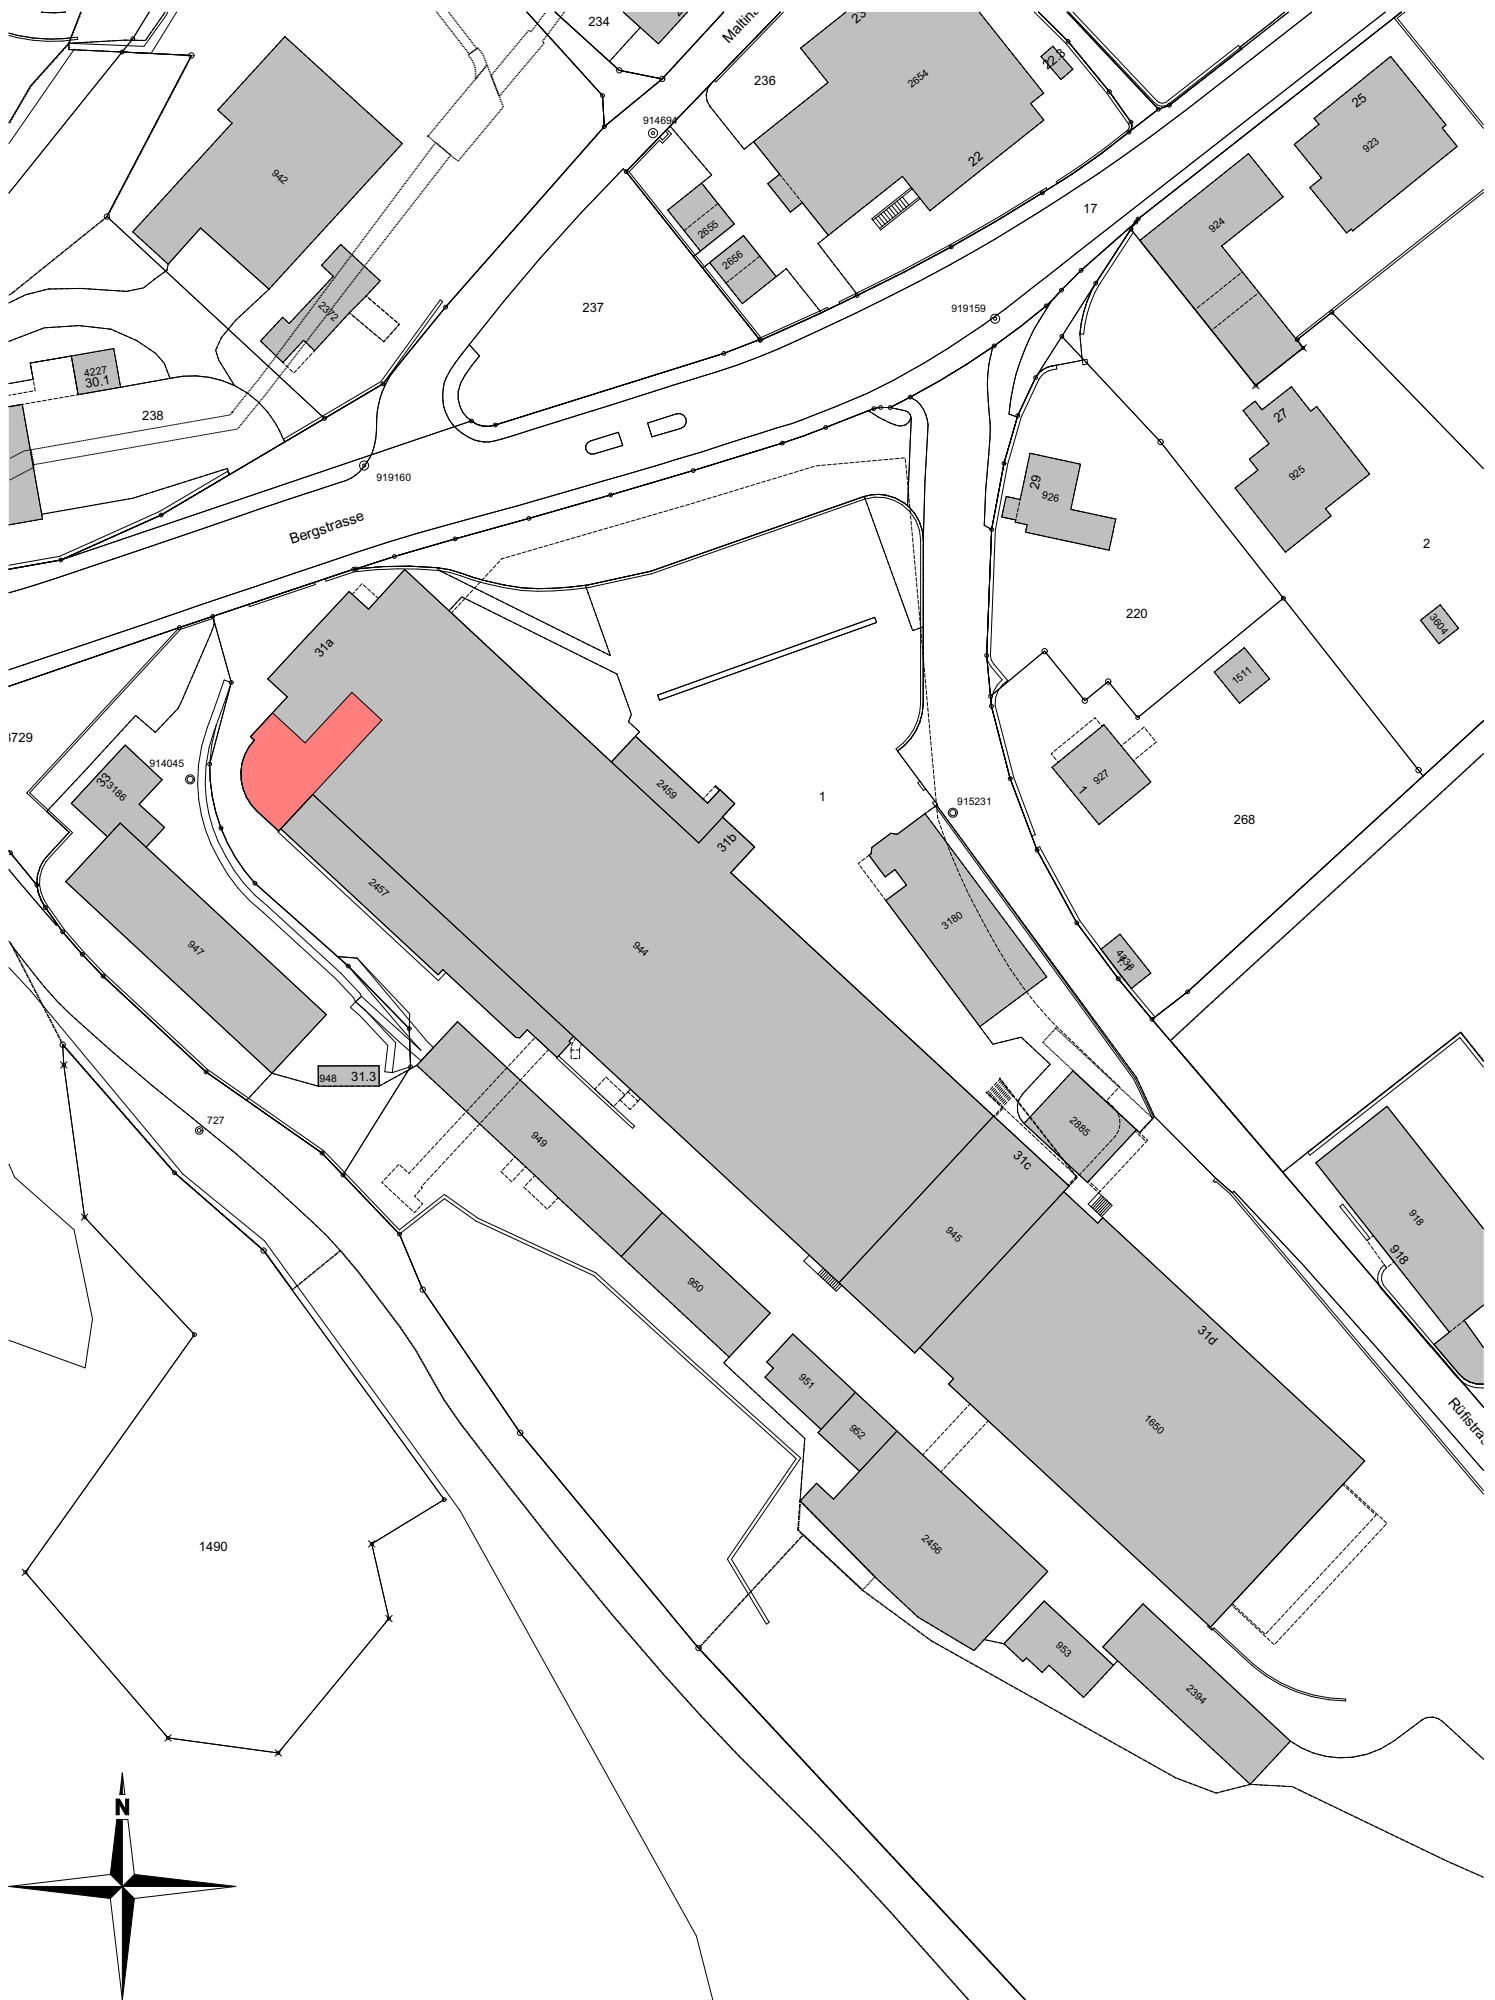

Situation

932 Sanierung Kopfbau Flumserie, Bergstrasse 31, 8890 Flums

Atelier drü · Architektur und Bauleitungen AG · Schützengartenstrasse 6 · 8890 Flums · 081 720 12 20 · info@atelier-drue.ch

1:1000

17.08.2026

atelier drü

ARCHITEKTUR + BAULEITUNGEN AG