


Amtliche Vermessung Gde

Neubau Pizzaofen mit Überdachung, Bergheimstrasse 4, 8896 Flumserberg-Bergheim
Bürger Jenny u. Jonas, Bergheimstrasse 4, 8896 Flumserberg-Bergheim

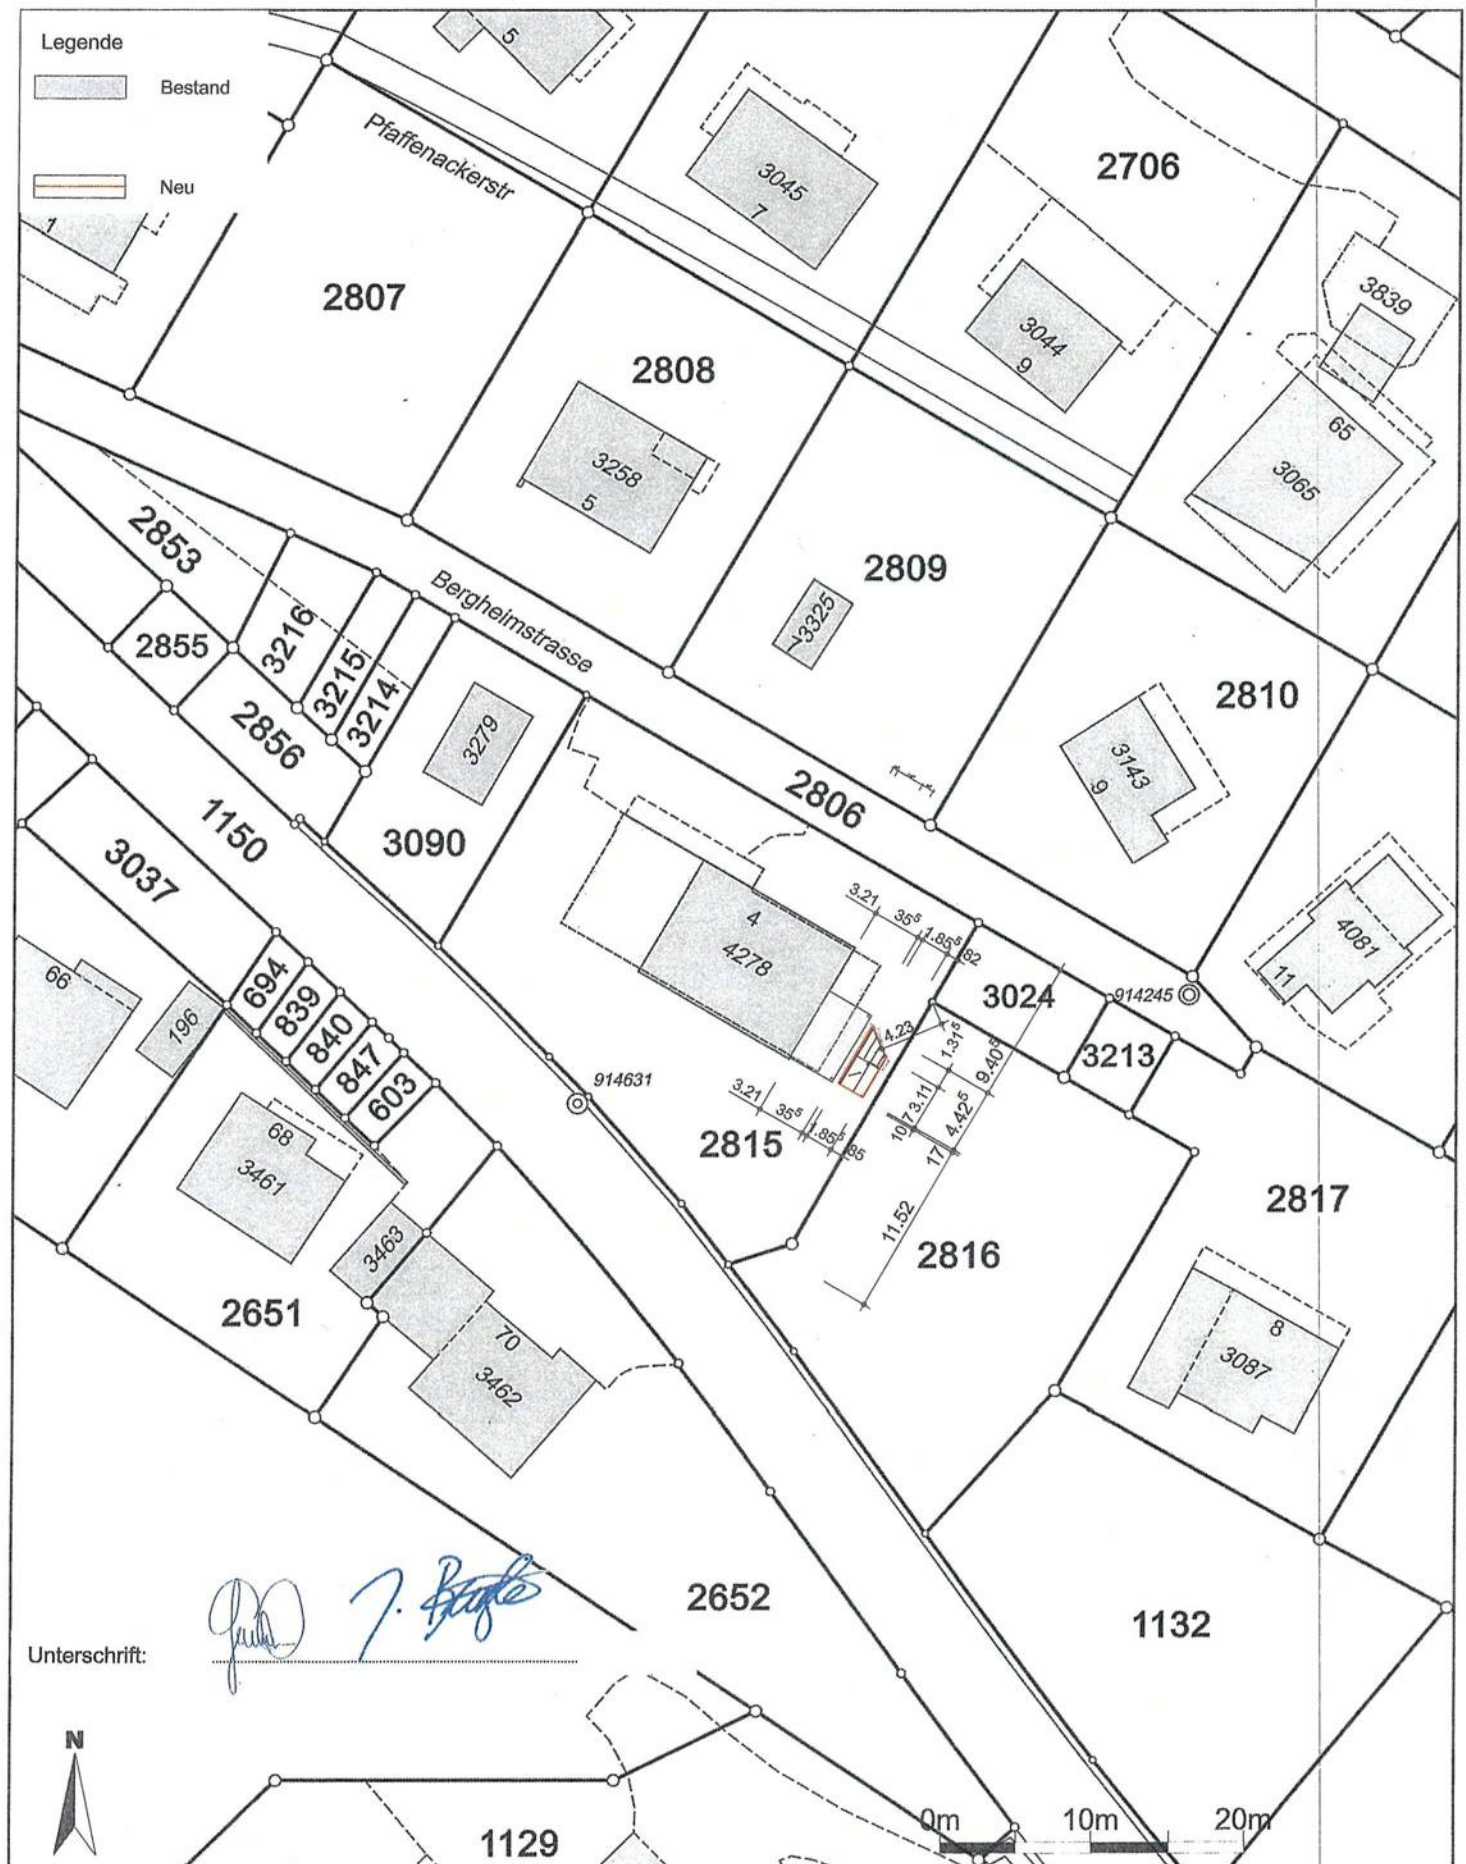

Für die Richtigkeit und Aktualität der Daten wird keine Garantie übernommen.

Es gelten die Nutzungsbedingungen des Geoportals.

08.09.2026

Quelle: Amtliche Vermessung