
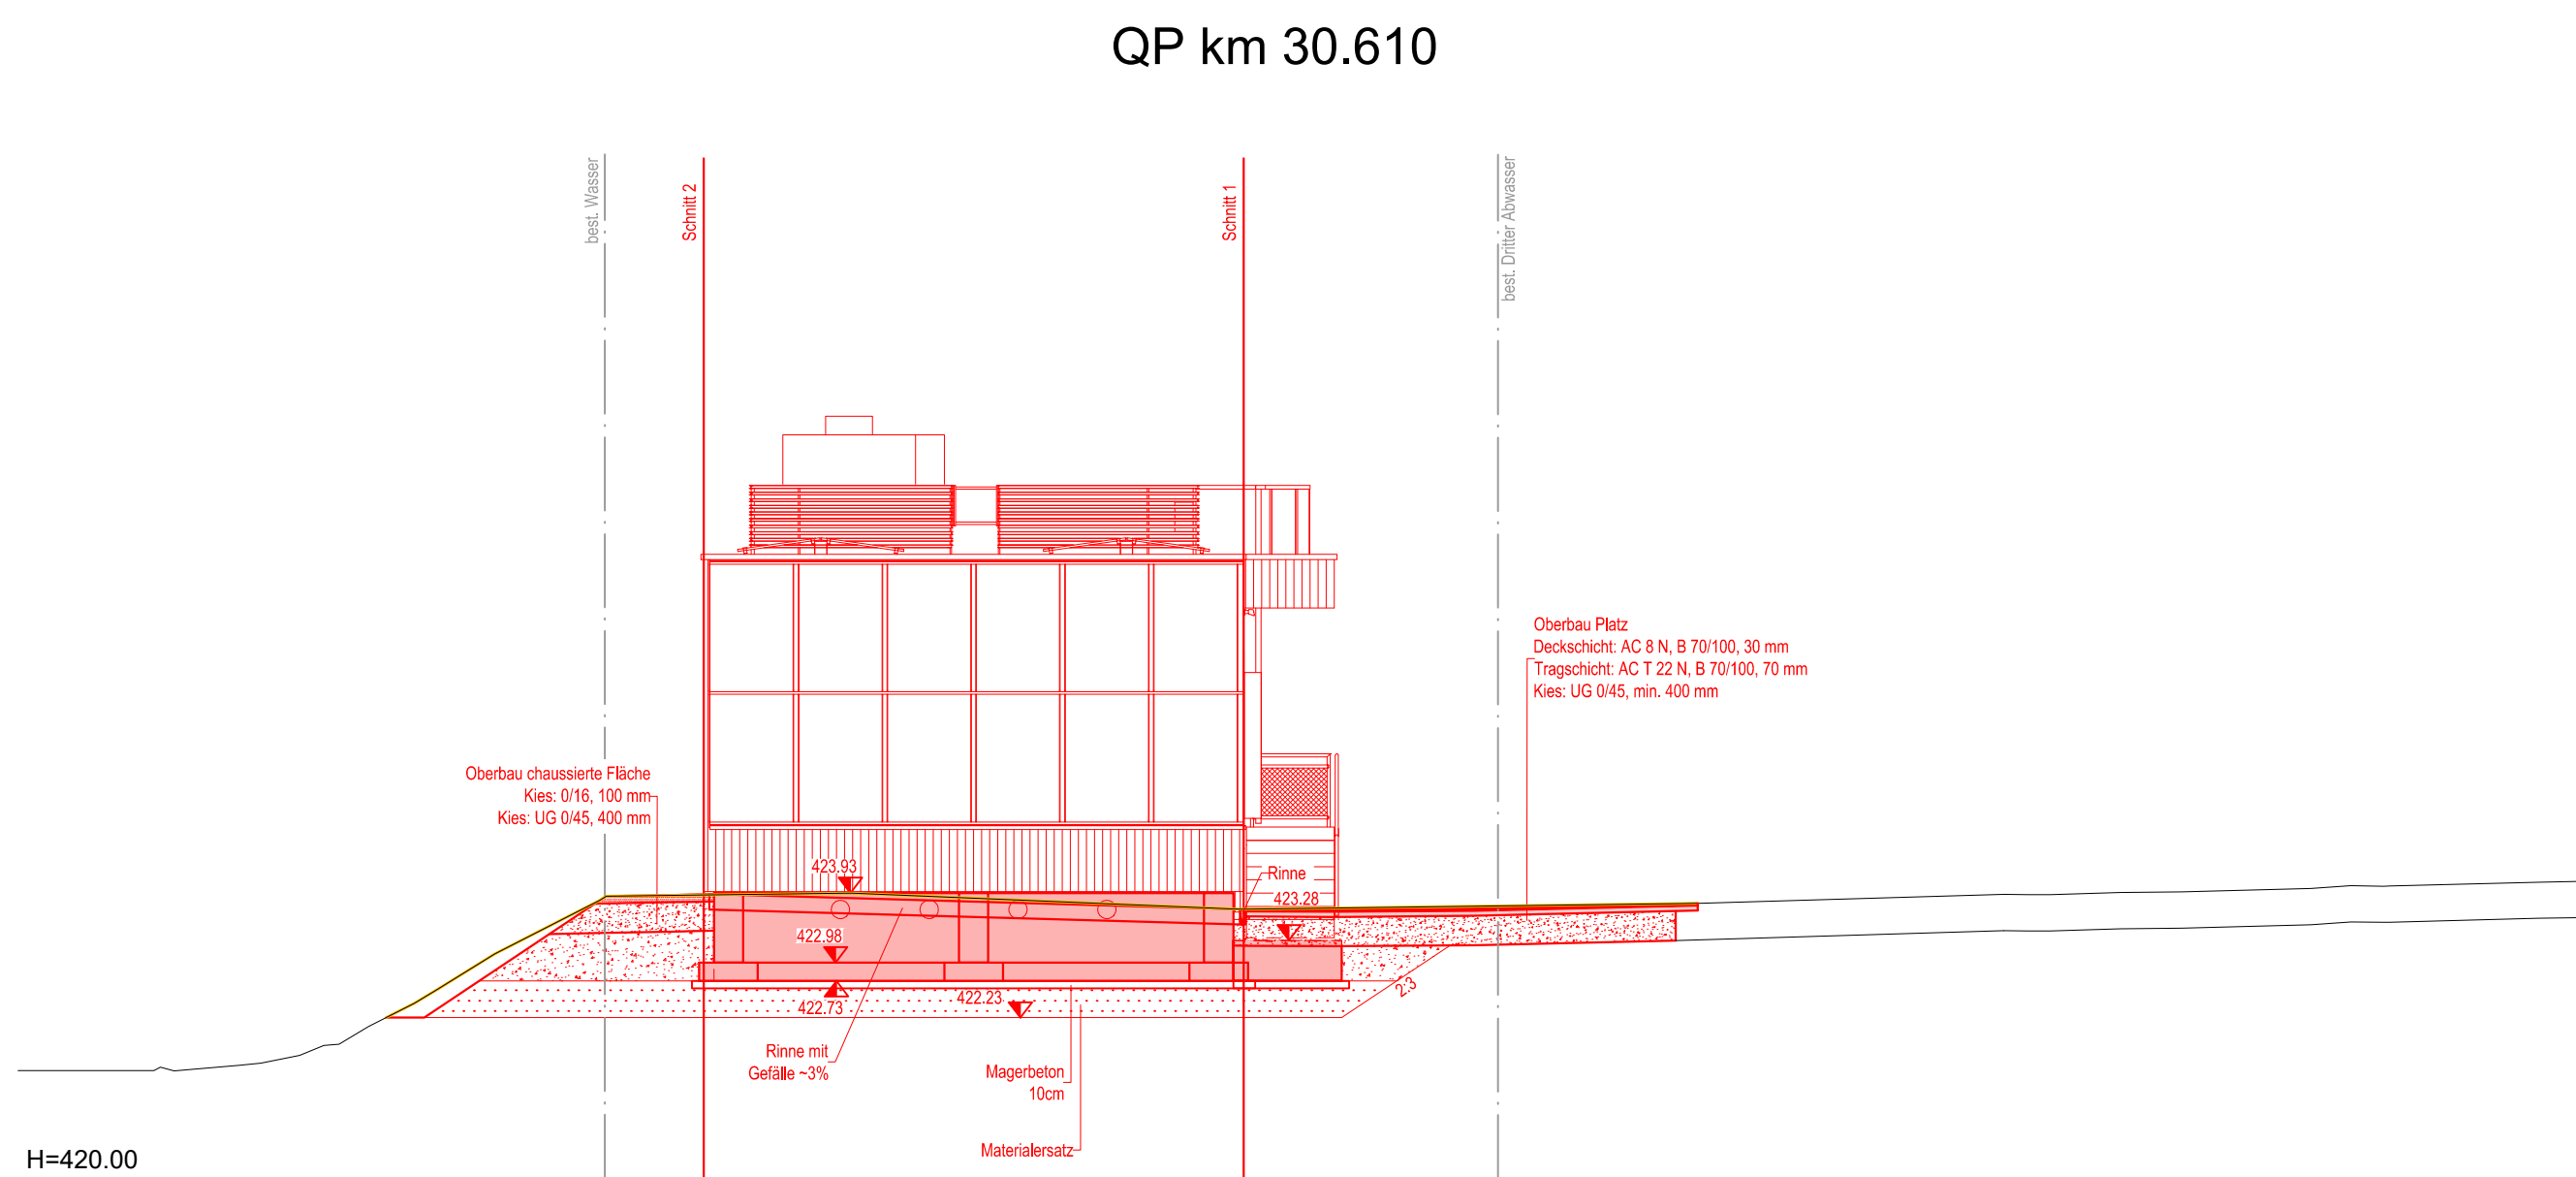
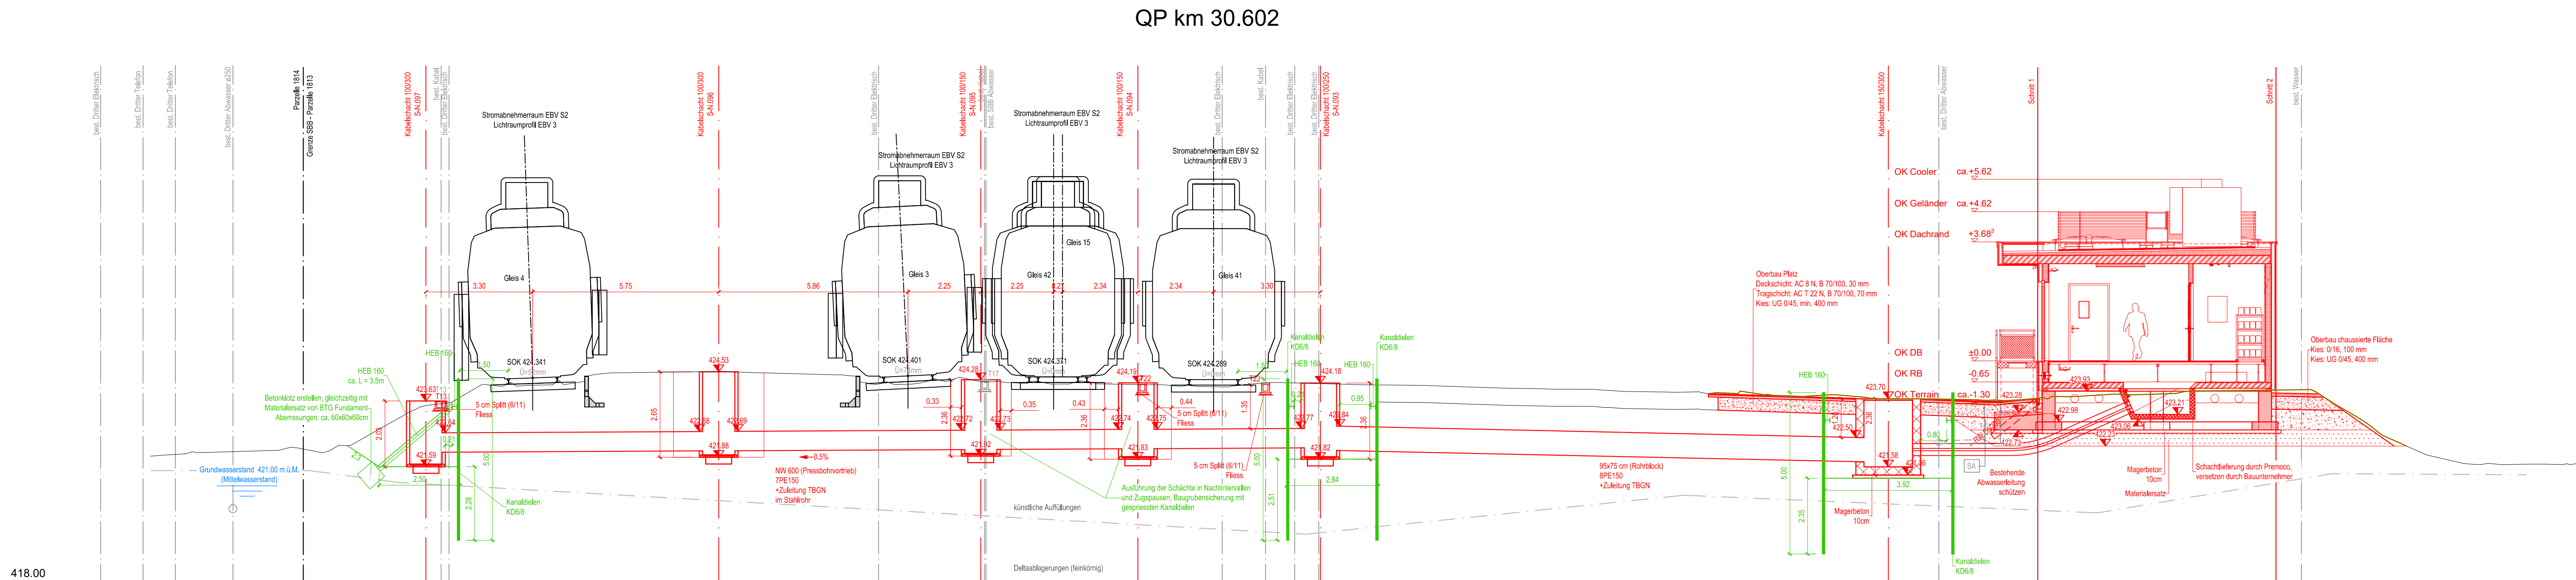
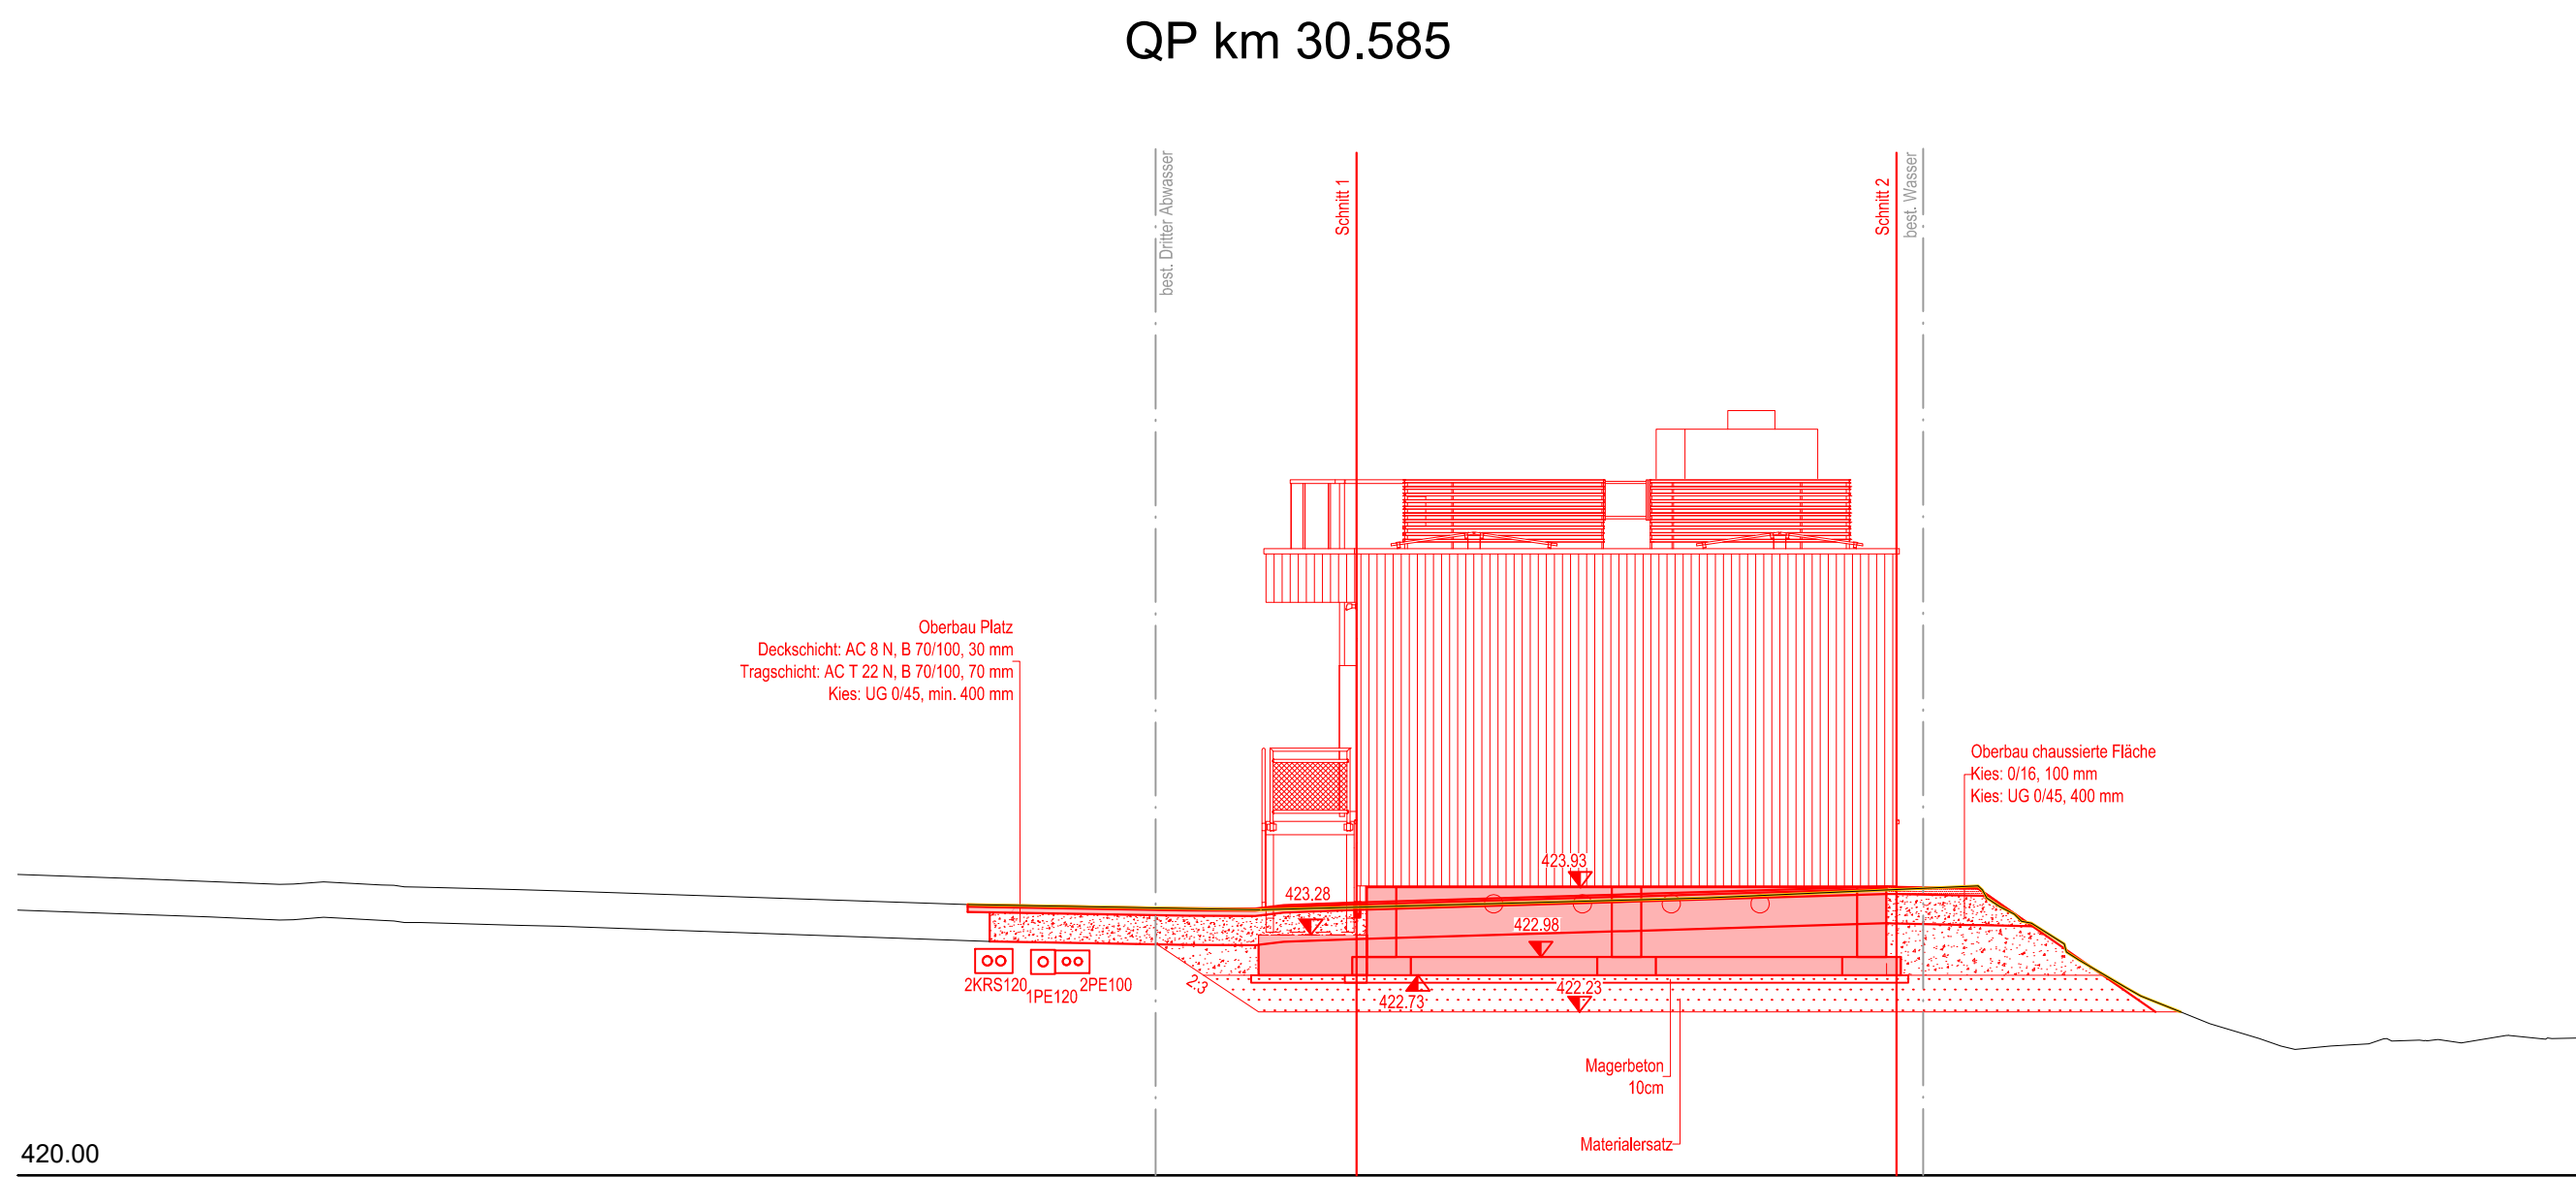
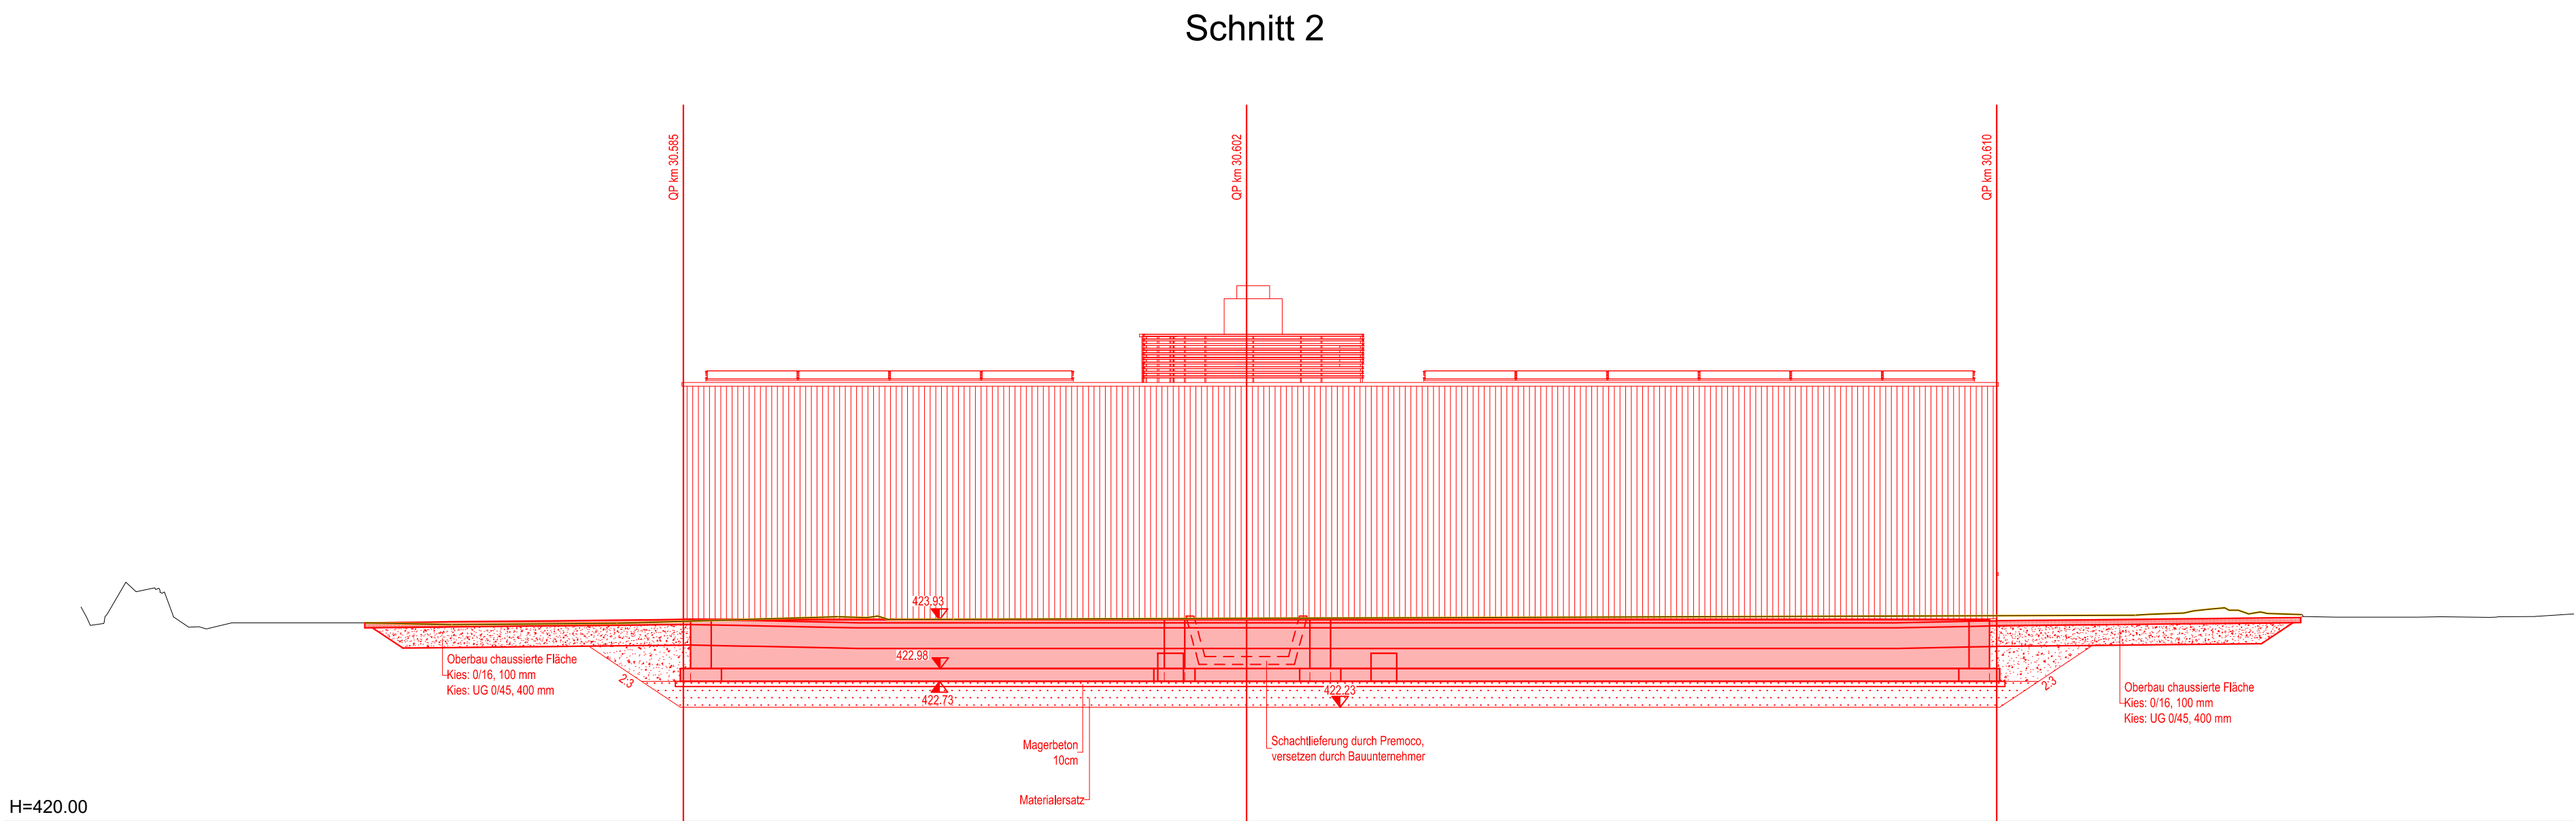


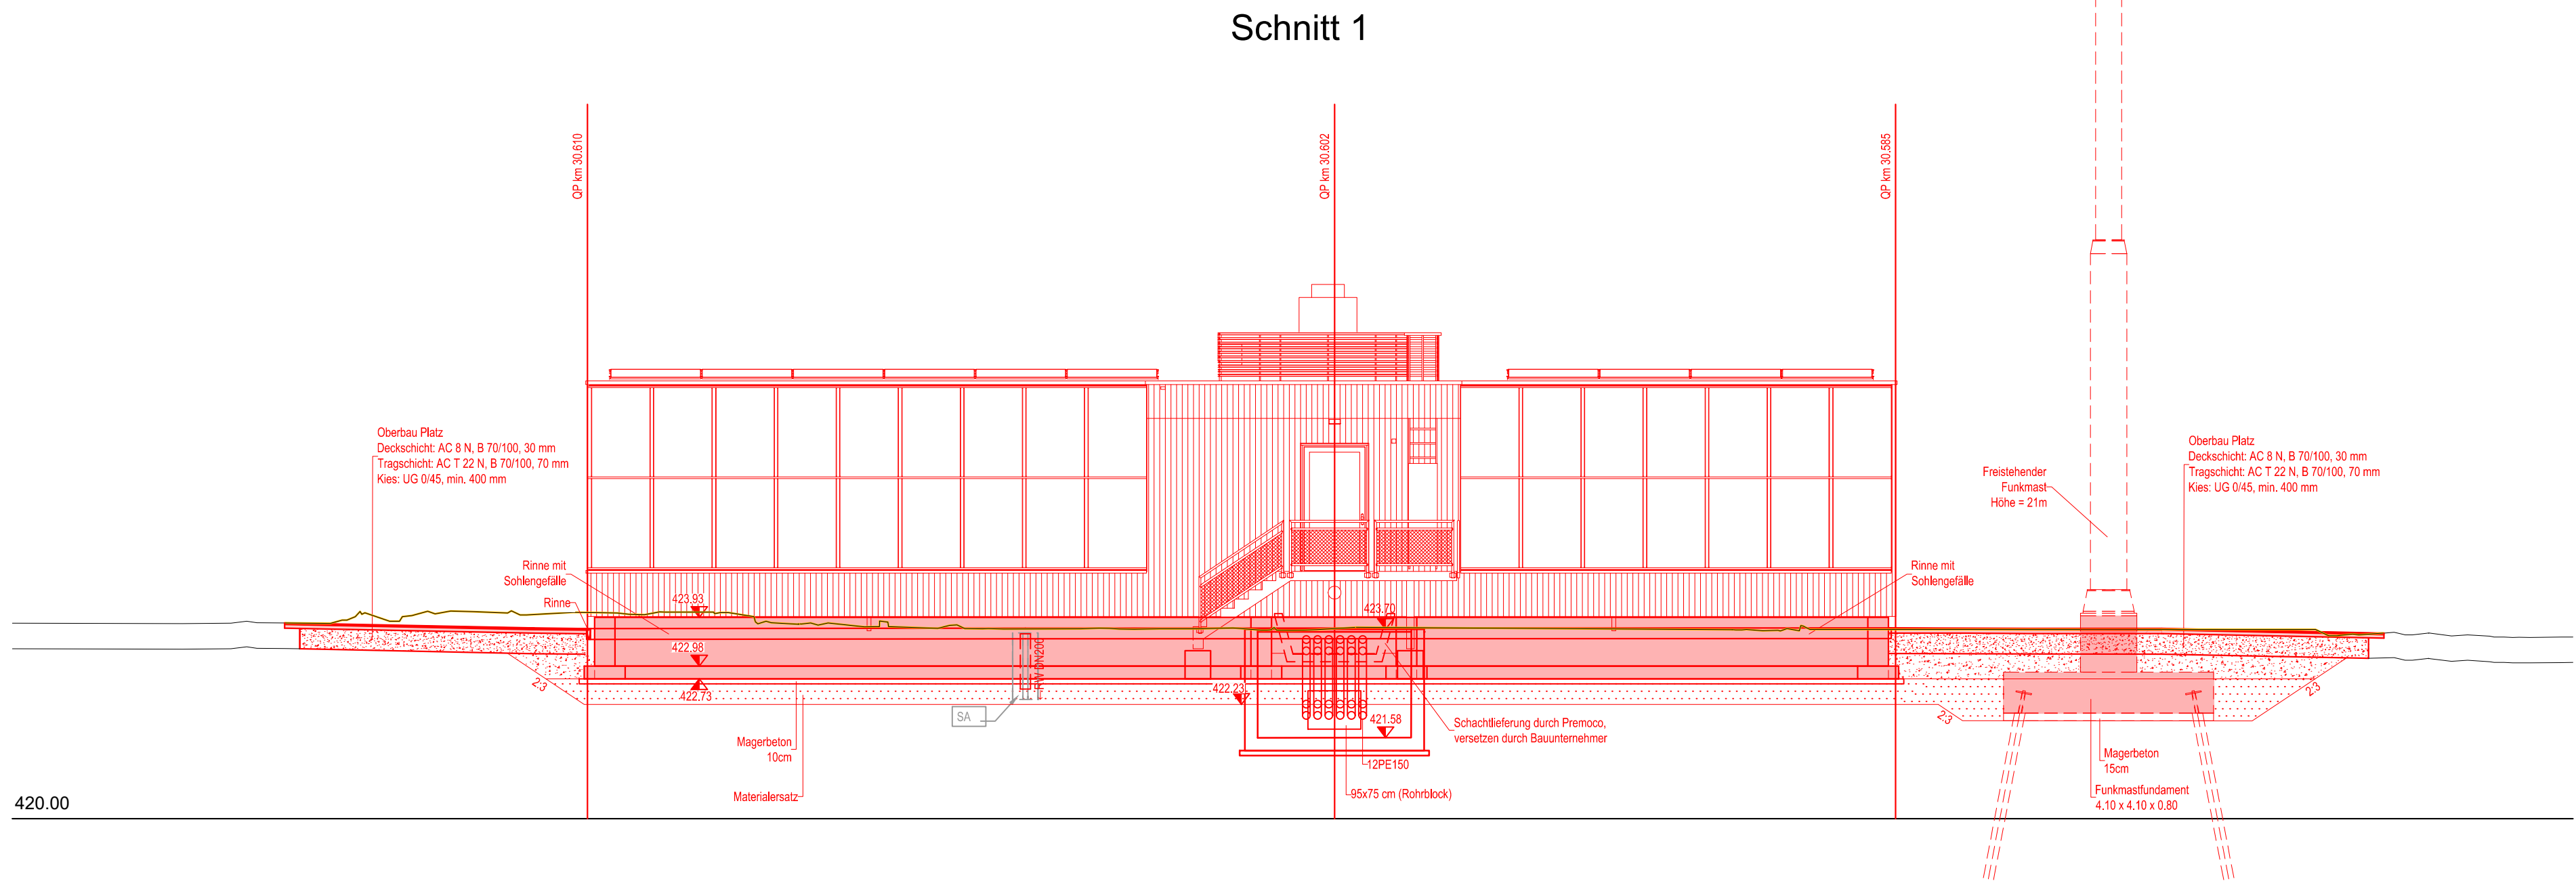

- Legende:
- Grundlagendaten der amtlichen Vermessung
 - Grundlagendaten der SBB
 - Projekt SBB Mels und Anlagen
 - Kabelprojekt
 - Abbruch
 - Provisorium

Die Herkunft, Art und Belastung des Bodens sind mittels Prüfbericht nachzuweisen; die Freigabe erfolgt durch den Fachbereich Umwelt.

Die Ausführung und Verbindung der Erdungssysteme werden im Projektverlauf festgelegt. Das Bauwerk erhält einen Fundamentanker aus Kupfer (25 x 3 mm), hochkant im Fundament verlegt. Alle im Gebäude vorgesehenen Anlagenteile sowie bauseitige Installationen (z. B. HLK, Doppelboden) und durch Lieferanten erstellte Systeme werden an das gemeinsame Erdungsnetz angeschlossen.

Grundwasserstand Verweis: Dok 12.801.07 Geotechnischer Bericht BTG Mels und Dok 12.304.04 Geotechnischer Bericht Strecke
Geologie Verweis: Dok 12.801.07 Geotechnischer Bericht BTG Mels und Dok 12.304.04 Geotechnischer Bericht Strecke

AFRY AFRY Schweiz AG Helmstrasse 12 CH - 8048 Zürich Tel +41 44 385 55 55 info.ch@afry.com www.afry.ch	
Index	Beschreibung
A	Erstausgabe an Auftraggeber
B	Stellungnahme der SBB
C	
D	


Linie: 890
Bezeichnung: Sargans Ost - Ziegelbrücke
Projektkilometer: 0.900 - 32.900

Kantone: St. Gallen, Glarus
Gemeinden: Mels, Flums, Glarus Nord

Projekt: STW-Ersatz Mels, Flums, Weesen

ISP-Nr.: 1160417

Phase: Auflageprojekt

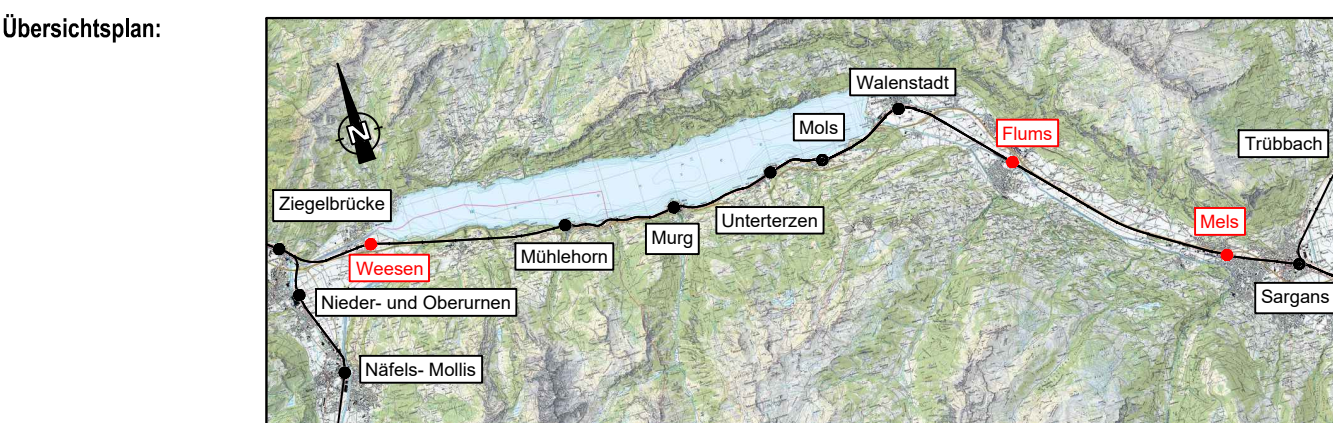

Autoren:	Bauherrnvertretung SBB Abteilung/DE: I-AP-PJM-ROT-T6 Name: Andreas Ziegler	Projektleiter: Name: C. Roth Projektleiter: AFRY Schweiz AG Name: AFRY Schweiz AG Name: AFRY Schweiz AG



Querprofile und Schnitte
BTG Weesen inkl. Kabelquerung

1:100

Linie: 890
SBB AG, Infrastruktur, Ausbau und Erneuerungsprojekte
Projektmanagement Region Ost, Vulkanplatz 11, 8048 Zürich

Km: 30.45 - 30.70
Format: 50/147
Dateiname: 07.01.03 Querprofile und Schnitte BTG Weesen inkl. Kabelquerung

Plan Nr. 07.01.03

Index	Erstellt	Von	Geprüft	Von	Freigegeben	Von
A	31.10.25	LEMI	31.10.25	ROC	31.10.25	ZIA
B	07.05.26	LEMI	07.05.26	ROC	07.05.26	ZIA
C						
D						