

Linie: 890
Bezeichnung: Sargans Ost - Ziegelbrücke
Projektkilometer: 0.900 - 32.900


07.01.04

Kantone: St. Gallen, Glarus
Gemeinden: Mels, Flums, Glarus Nord

Projekt: STW-Ersatz Mels, Flums, Weesen

ISP-Nr.: 1160417

Phase: Auflageprojekt

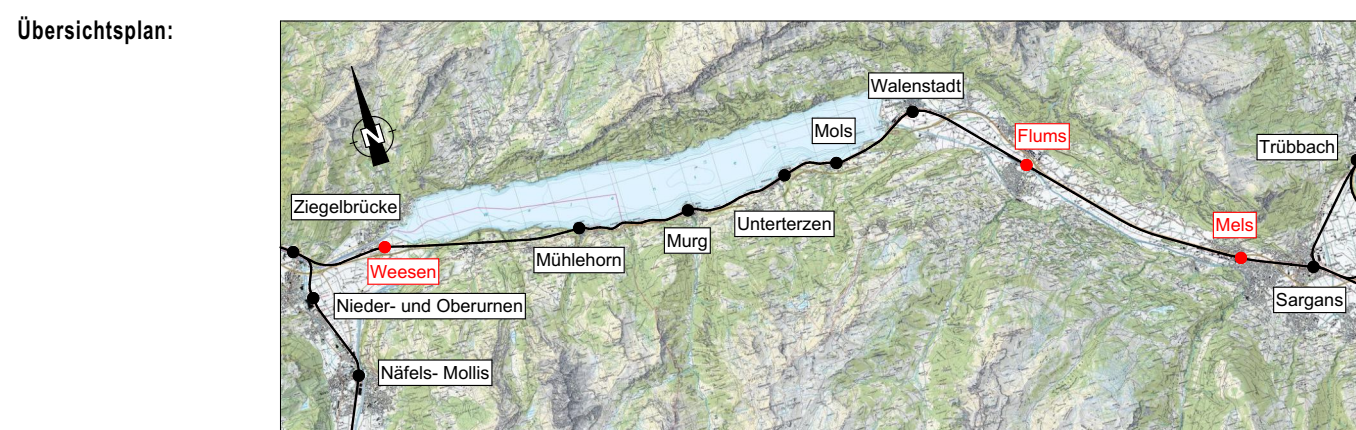

Autoren: Bauherrenvertretung SBB
Abteilung/OE: I-AEP-PJM-ROT-T6
Name: Andreas Ziegler

Projektverfasser
Firma: Premoco System AG
Name: Jürg Rothenbühler





Mels
Grundriss, Schnitt, Fassaden,
Dachaufsicht 1:100

Bahntechnikgebäude (BTG)



Plan Nr.	07.01.04
Index:	Erstellt: Vis. Geprüft: Vis. Freigabe: Vis.
A	18.02.25 m
B	26.02.25 m
C	29.04.25 m
D	30.09.25 m 30.09.25 cj 30.09.25 cj
Filename:	2025.09.30_BTG_Holz_Mels_1_100

Linie: 890 Km: 2.738 Format: 30/105
SBB AG, Infrastruktur, Ausbau und Erneuerungsprojekte
Projektmanagement Region Ost, Vulkanplatz 11, 8048 Zürich



Erstellt auf Basisdaten der amtlichen Vermessung und der SBB-Geodaten®
Scheidet alle Rechte an diesem Dokument haben der SBB zu
Für die genaue Lage und die Vollständigkeit der unterirdischen Anlagen
besteht keine Gewähr.

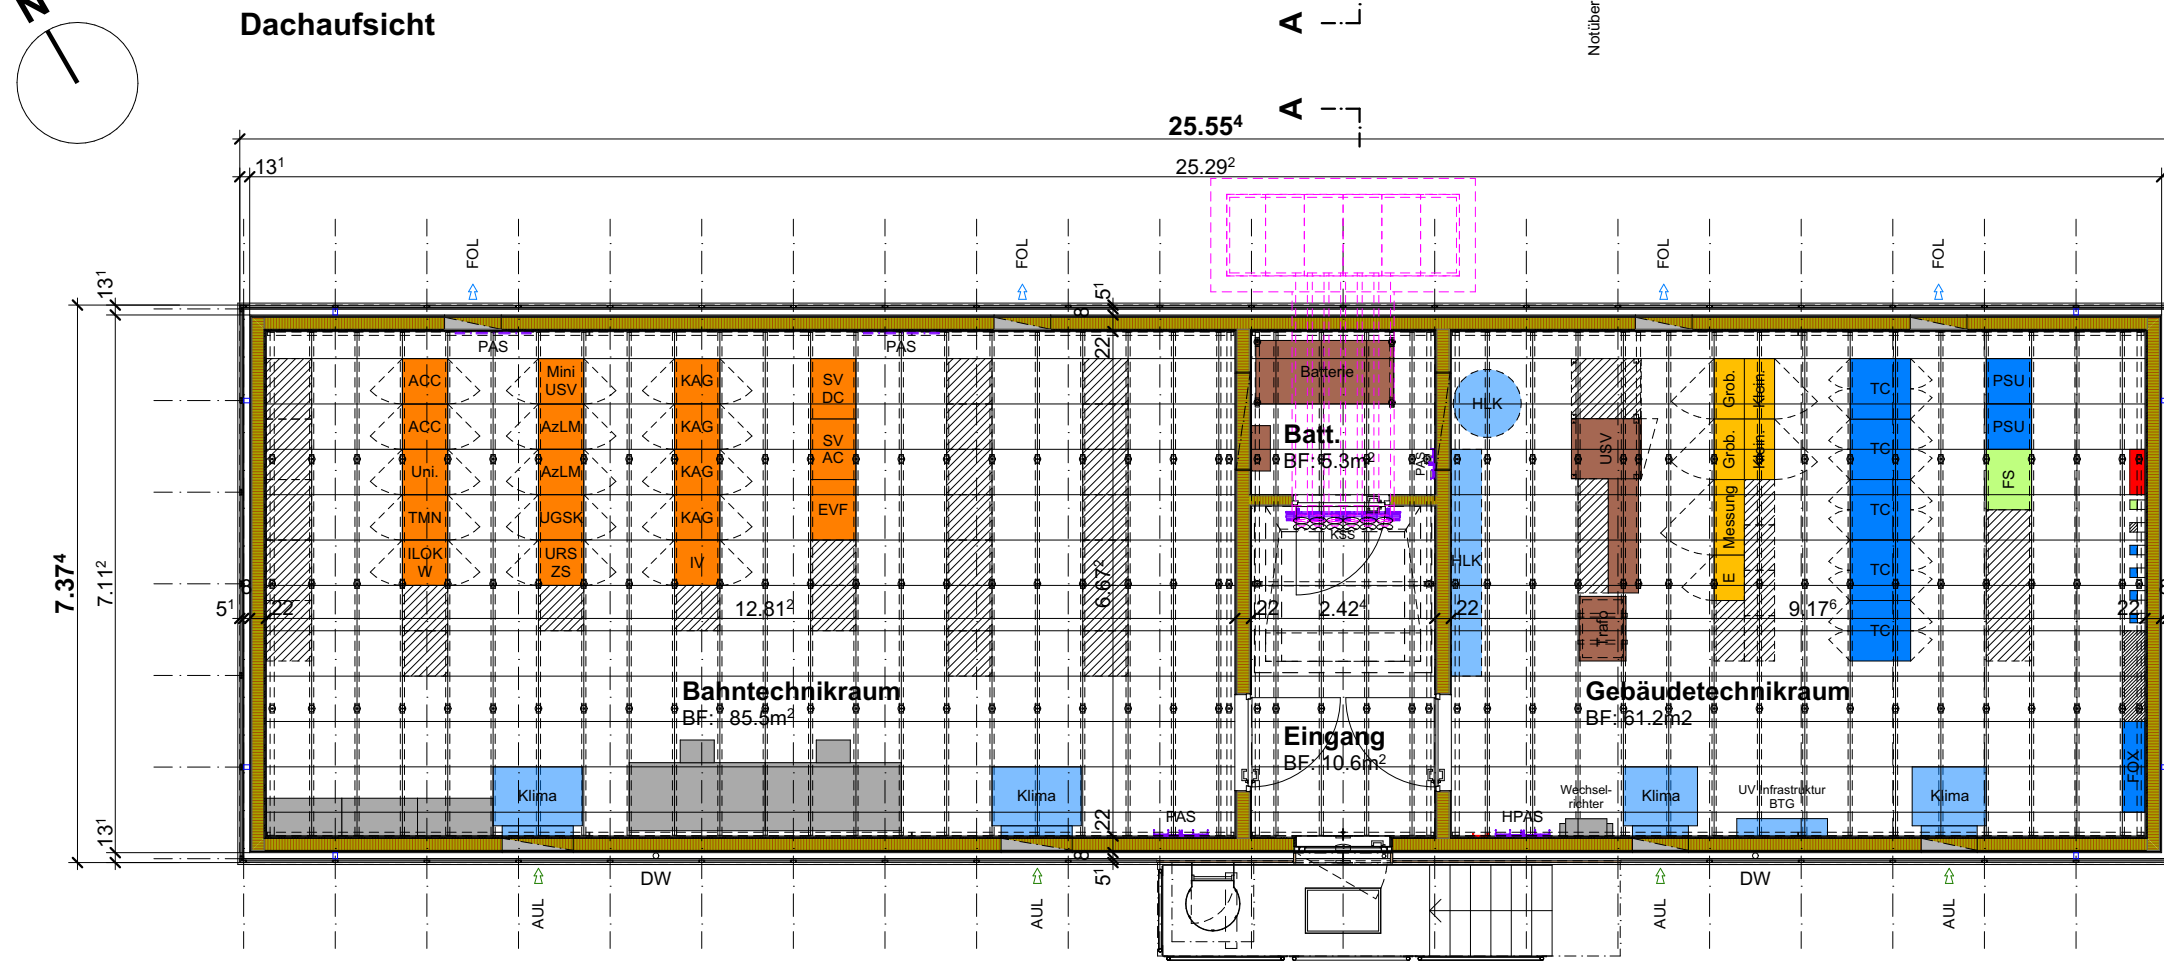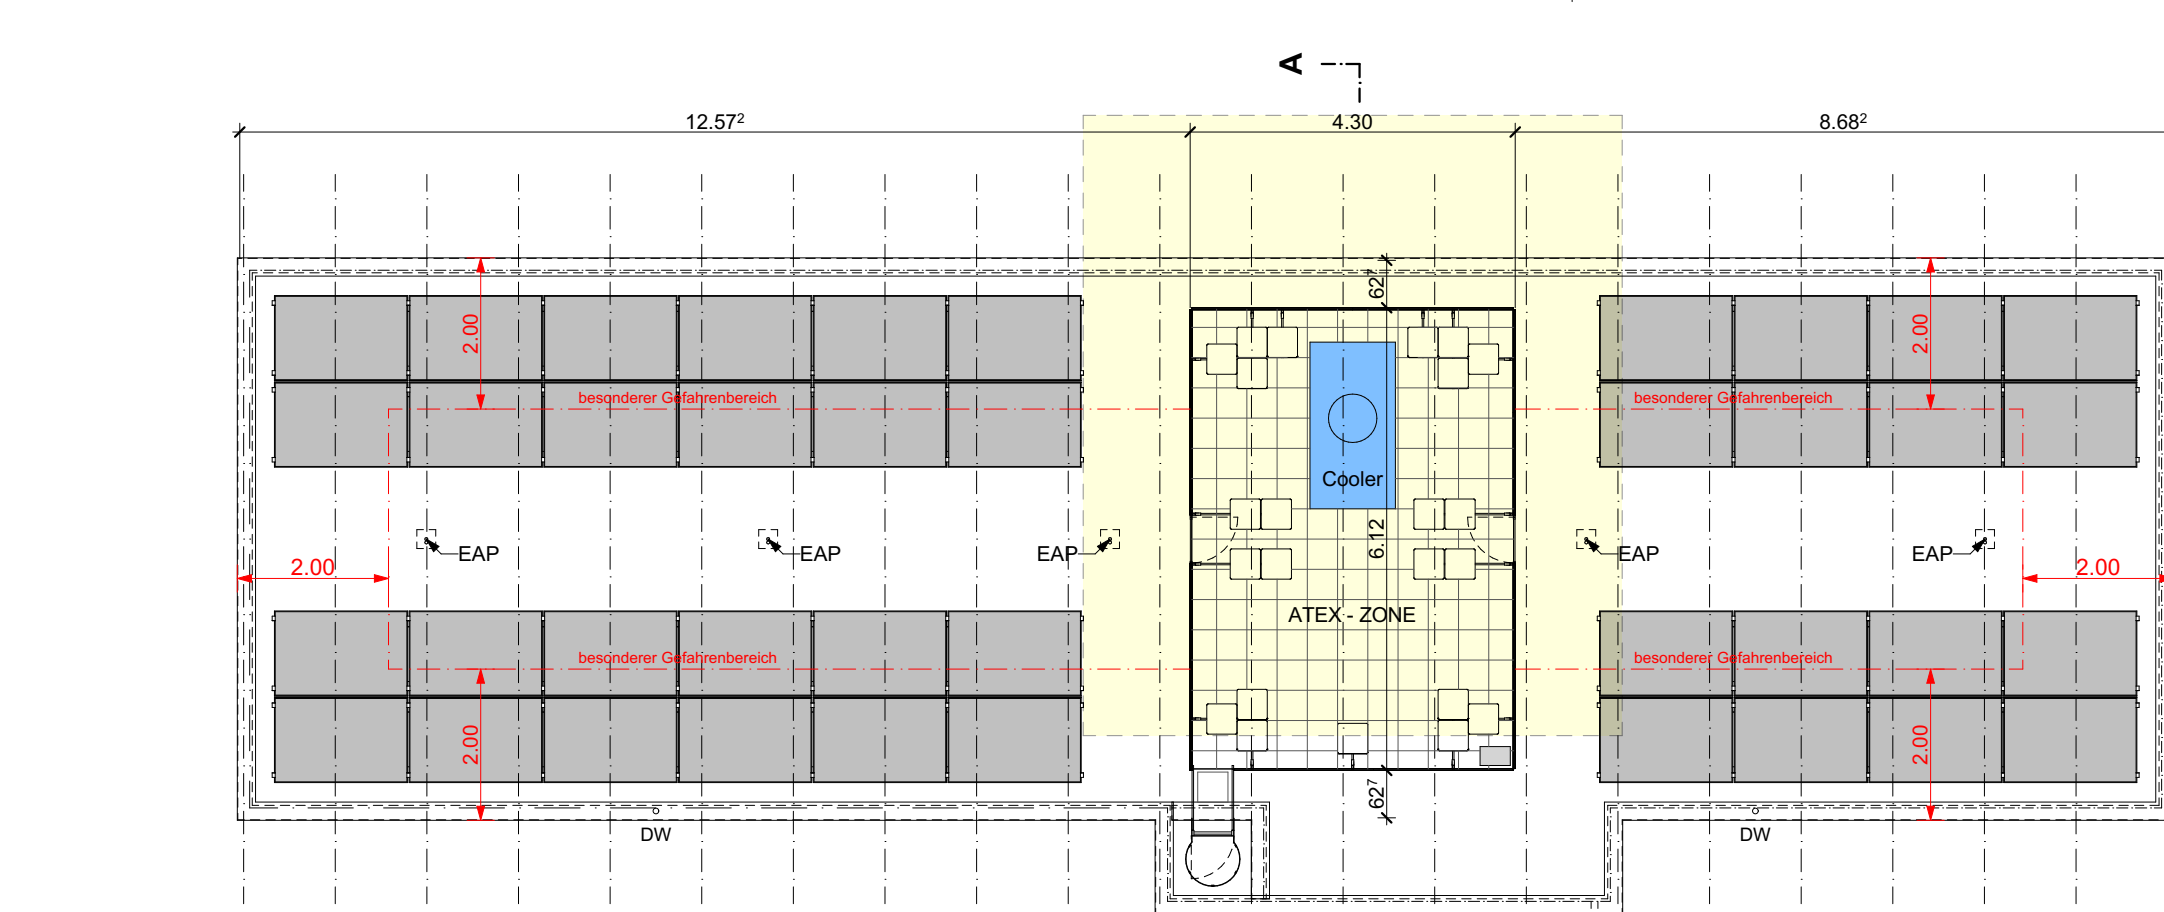

- Legende: Betriebseinrichtungen
- Bahntechnik
 - Telecom
 - Weichenheizung
 - HLK
 - Niederspannung
 - Batt. / Trafo / USV
 - Fahrstrom
 - Erdschiene
 - Reserve
 - Möbiliar / Gebäudetechnikinst.
- Legende: Dachelemente
- PV-Modul
 - Einzelanschlagpunkt (EAP)
 - Geländerstütze mit Gegengewichten

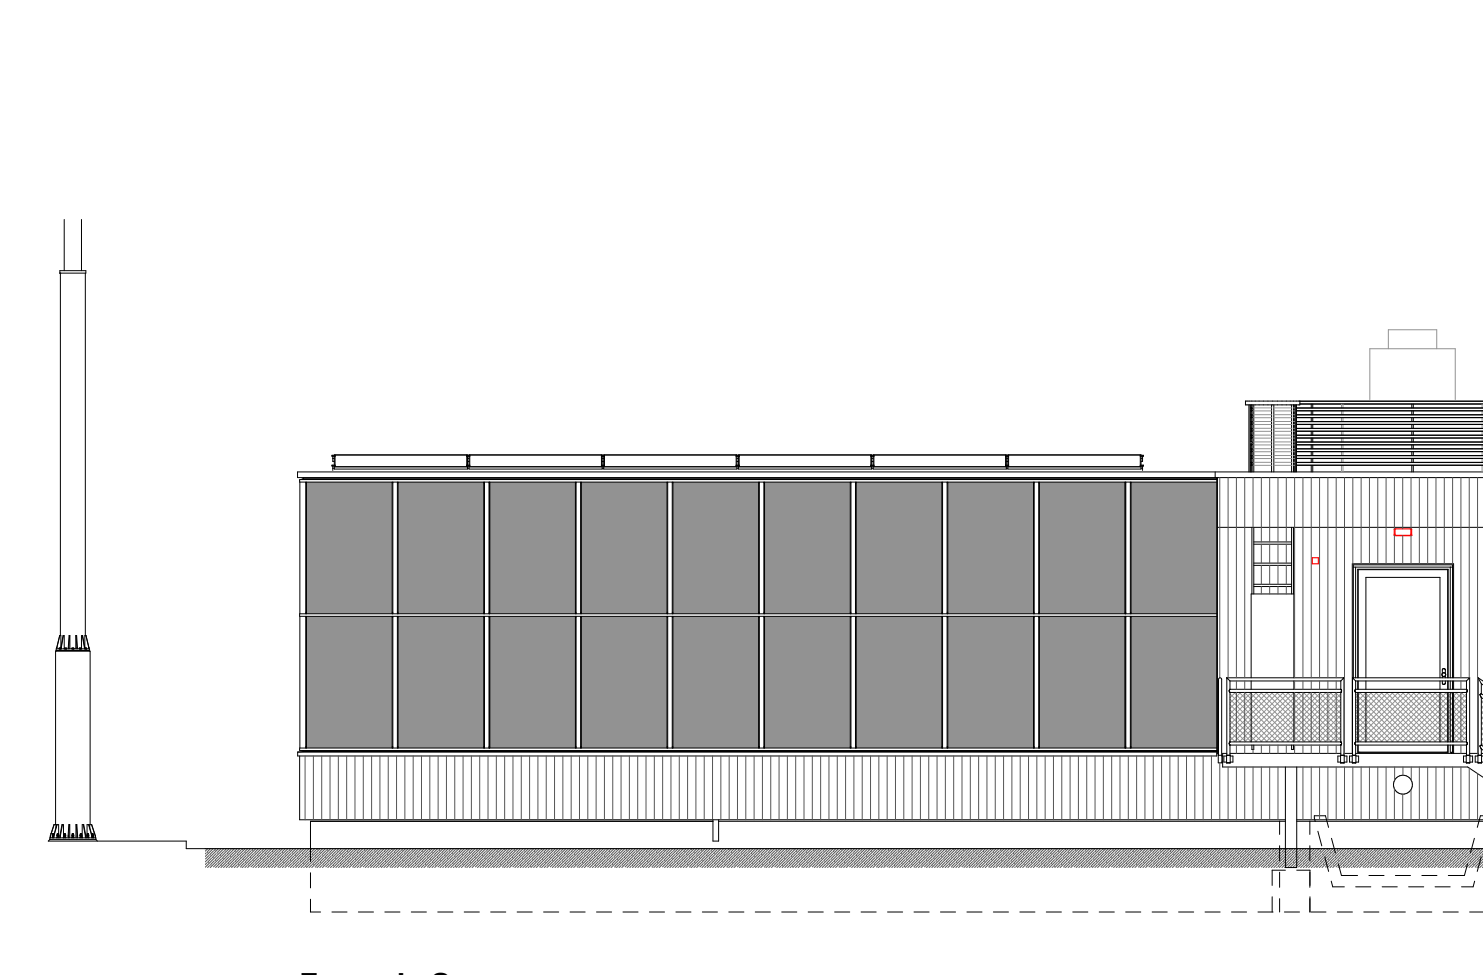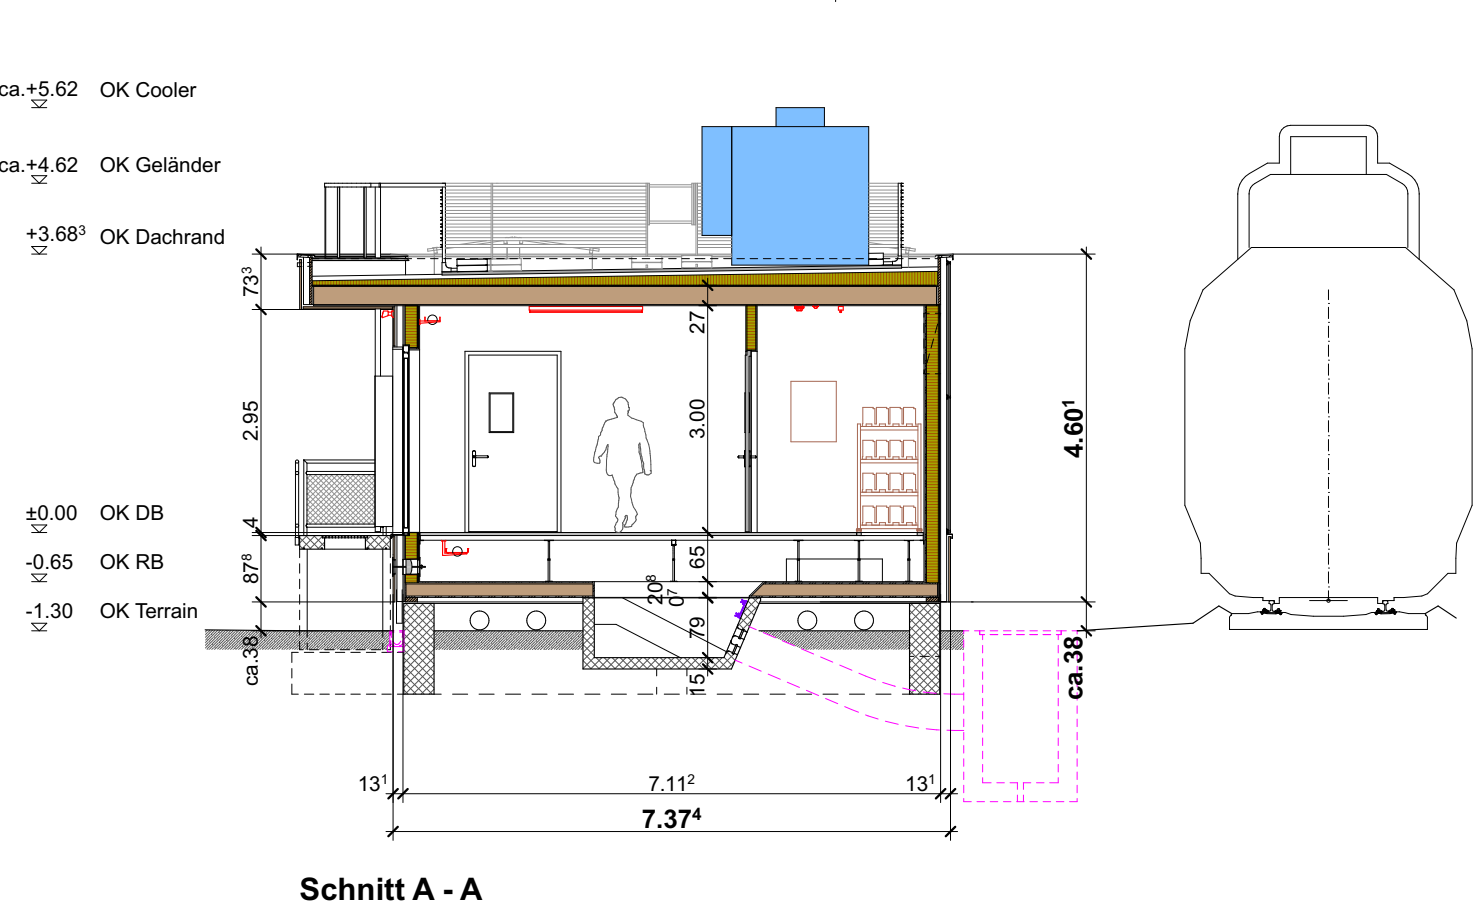

Fassade S

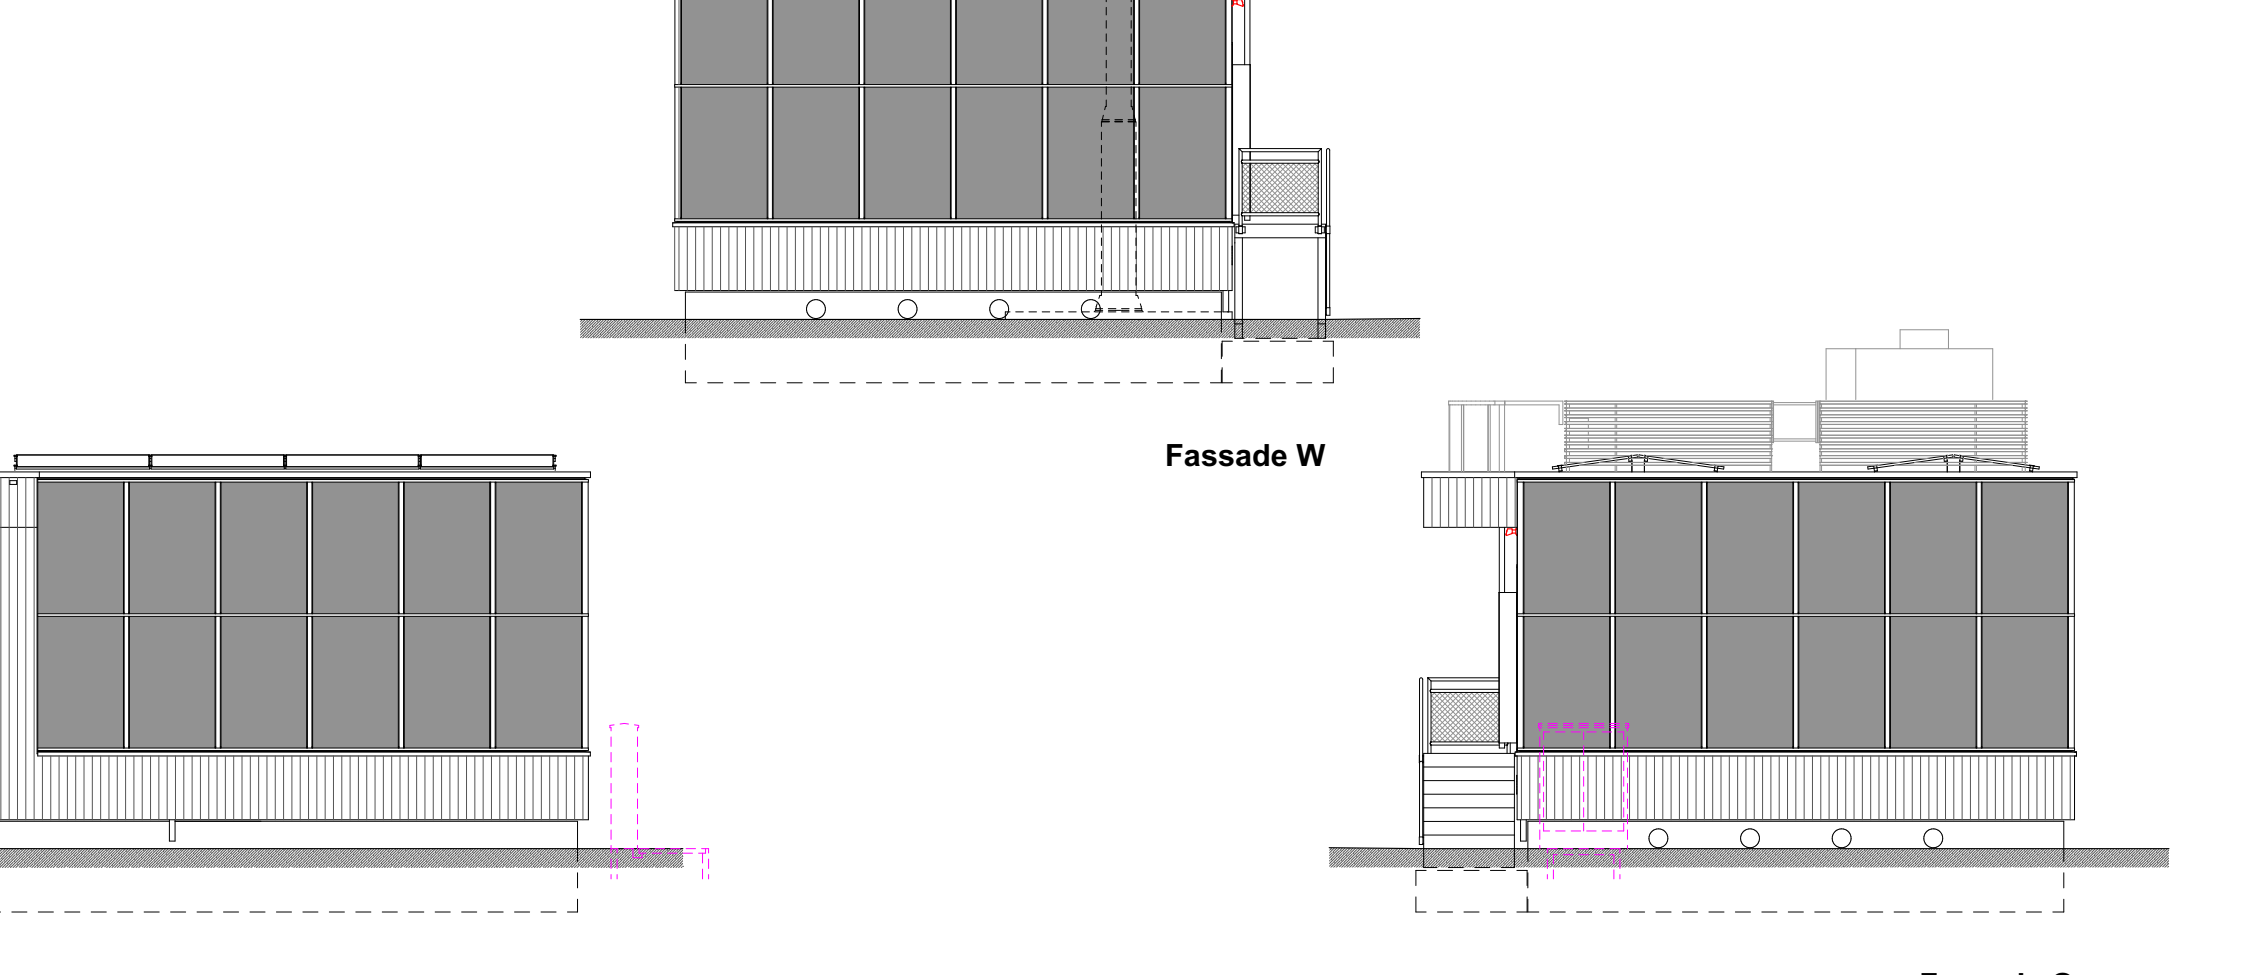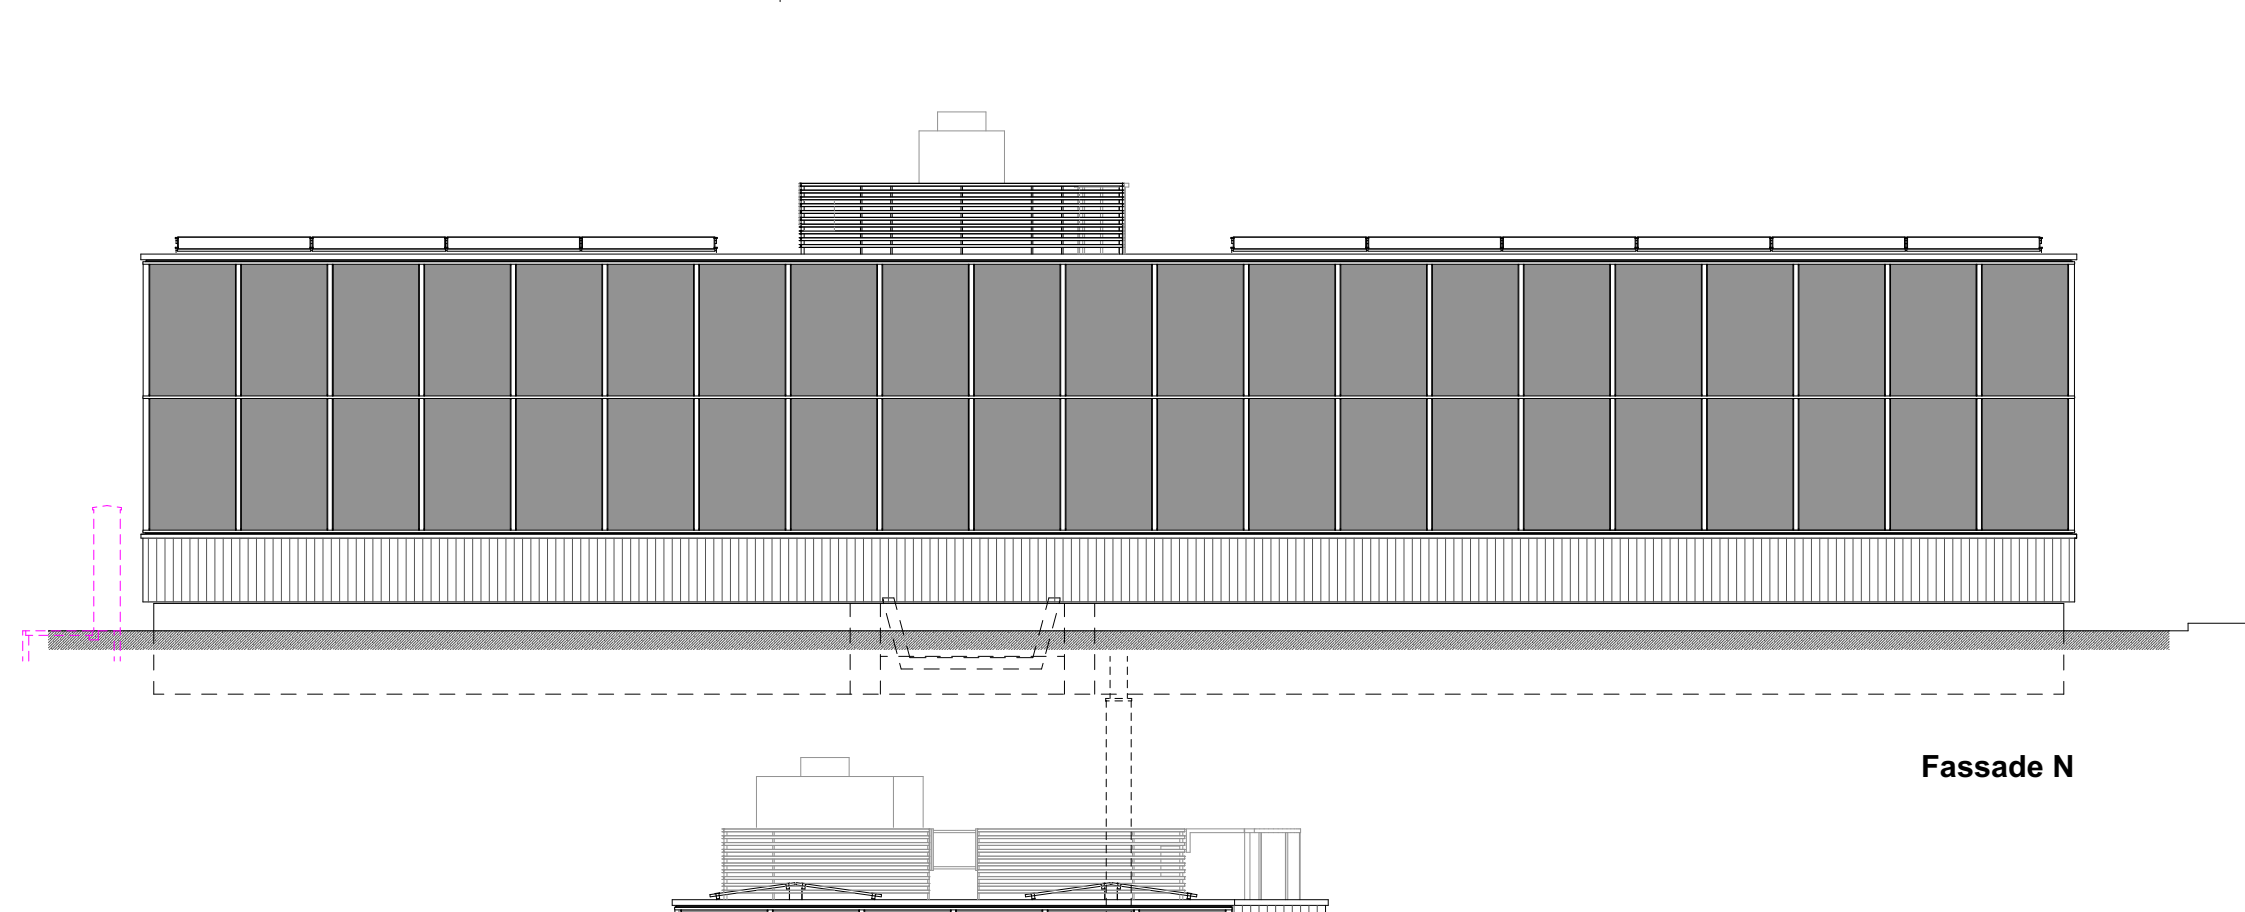

Fassade O: East facade elevation showing building exterior, windows, and doors.