

Linie: 890
Bezeichnung: Sargans Ost - Ziegelbrücke
Projektkilometer: 0.900 - 32.900


07.01.05

Kantone: St. Gallen, Glarus
Gemeinden: Mels, Flums, Glarus Nord

Projekt: STW-Ersatz Mels, Flums, Weesen

ISP-Nr.: 1160417

Phase: Auflageprojekt

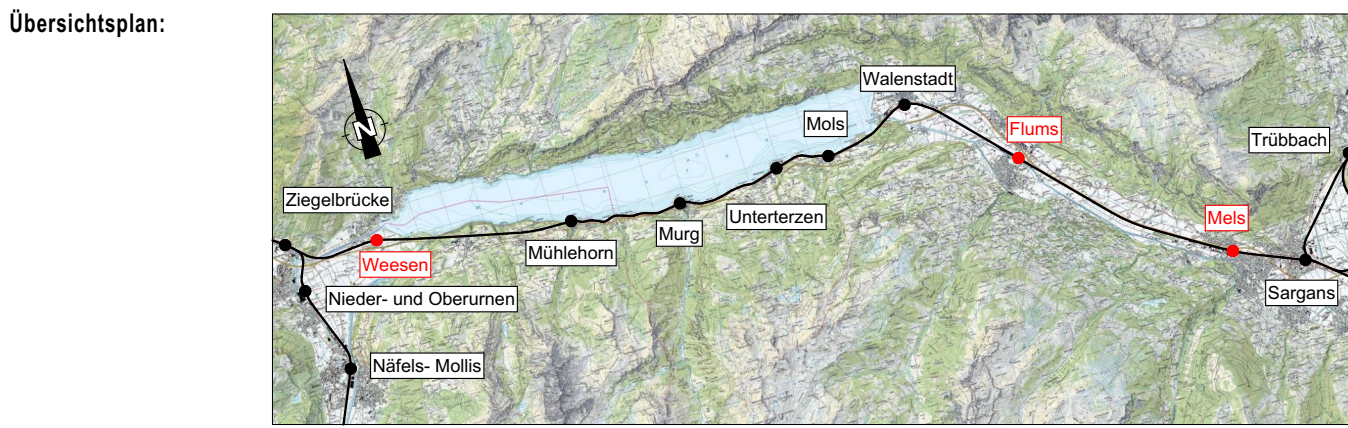

Autoren: Bauherrenvertretung SBB
Abteilung/OE: I-AEP-PJM-ROT-T6
Name: Andreas Ziegler

Projektverfasser
Firma: Premoco System AG
Name: Jürg Rothenbühler



Flums
Grundriss, Schnitt, Fassaden,
Dachaufsicht 1:100



Bahntechnikgebäude (BTG)

Index:	Erstellt:	Vis.	Geprüft:	Vis.	Freigabe:	Vis.
A	18.02.25	rm				
B	26.02.25	rm				
C	29.04.25	rm				
D	30.09.25	rm	30.09.25	cj	30.09.25	cj
Filename: 2025.09.30_BTG_Holz_Flums_1_100						


Linie: 890
SBB AG, Infrastruktur, Ausbau und Erneuerungsprojekte
Projektmanagement Region Ost, Vulkanplatz 11, 8048 Zürich

Km: 9.584
Format: 30/105

Erstellt auf Basisdaten der amtlichen Vermessung und der SBB-Geodaten®
Alle Rechte an diesem Dokument liegen bei der SBB AG.
Für die genaue Lage und die Vollständigkeit der unterirdischen Anlagen
besteht keine Gewähr.

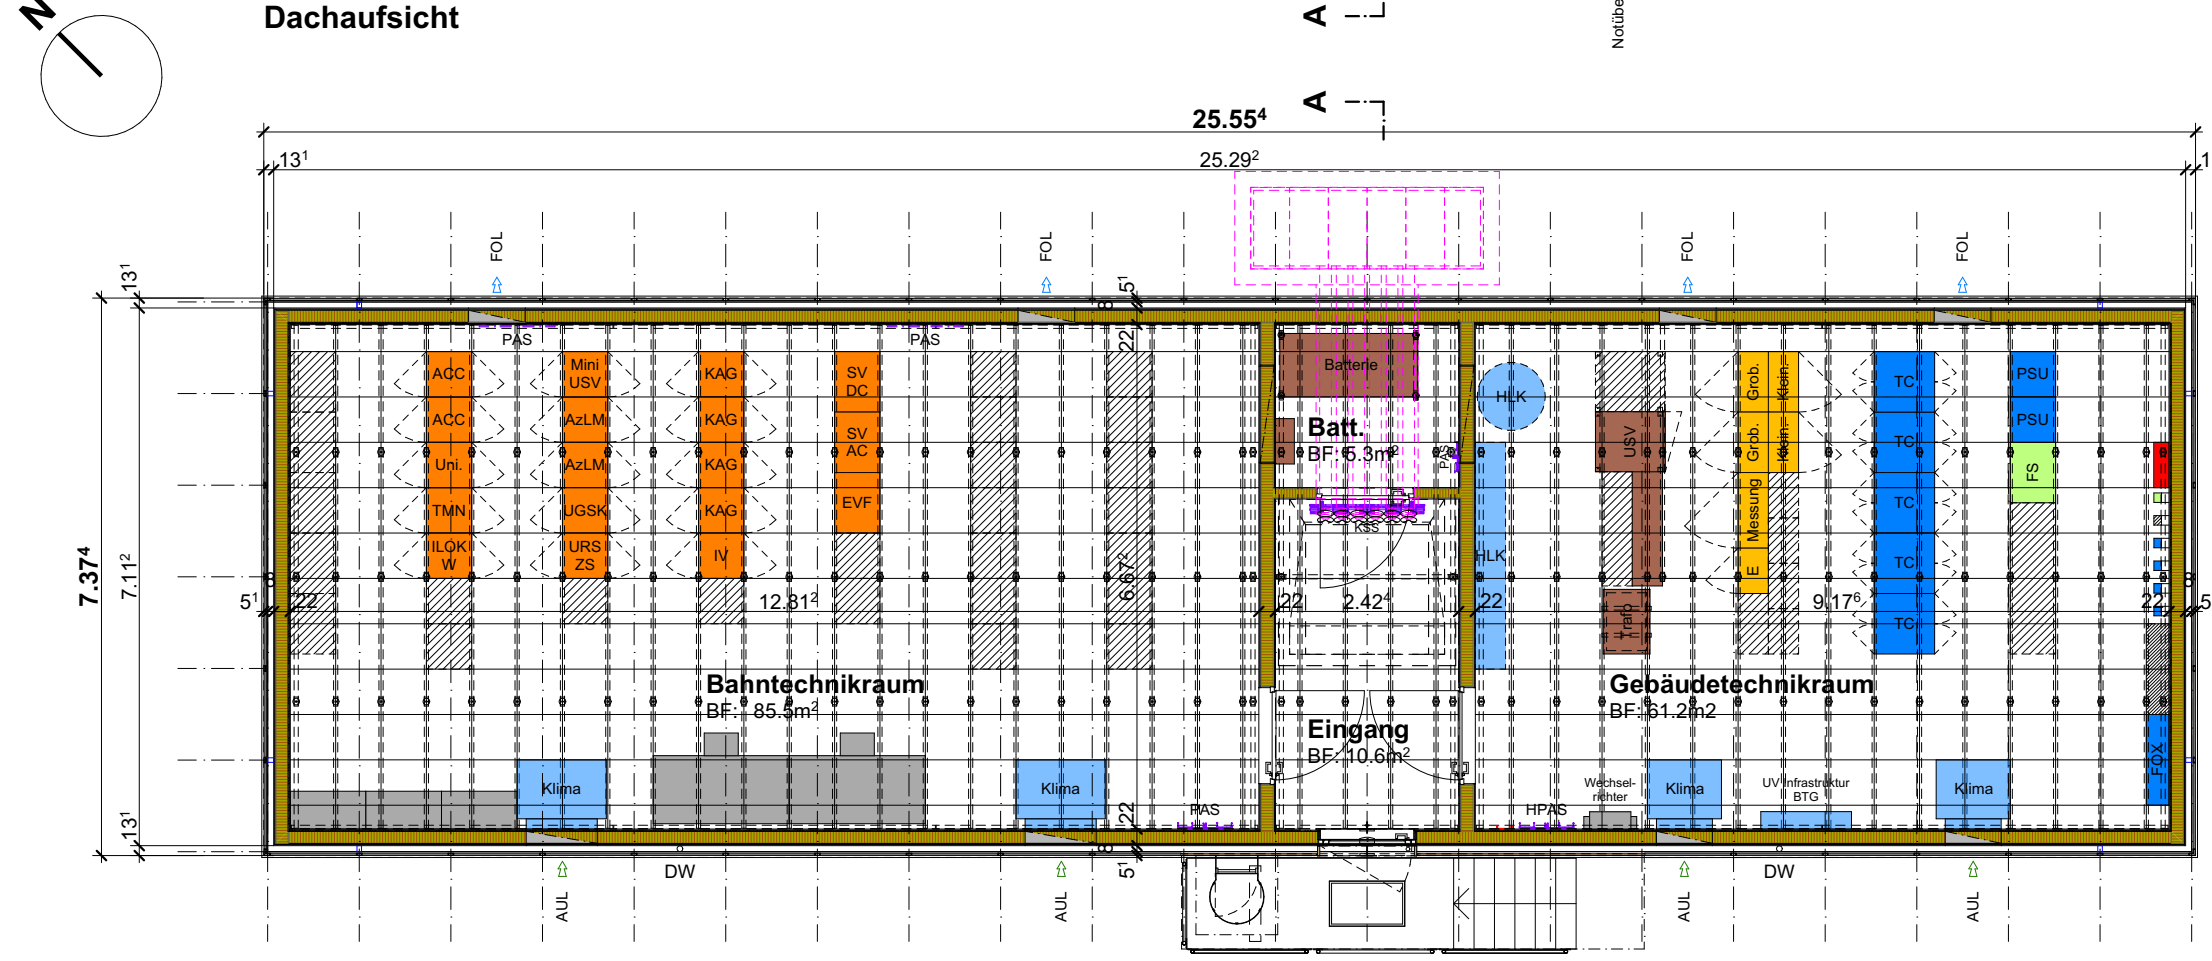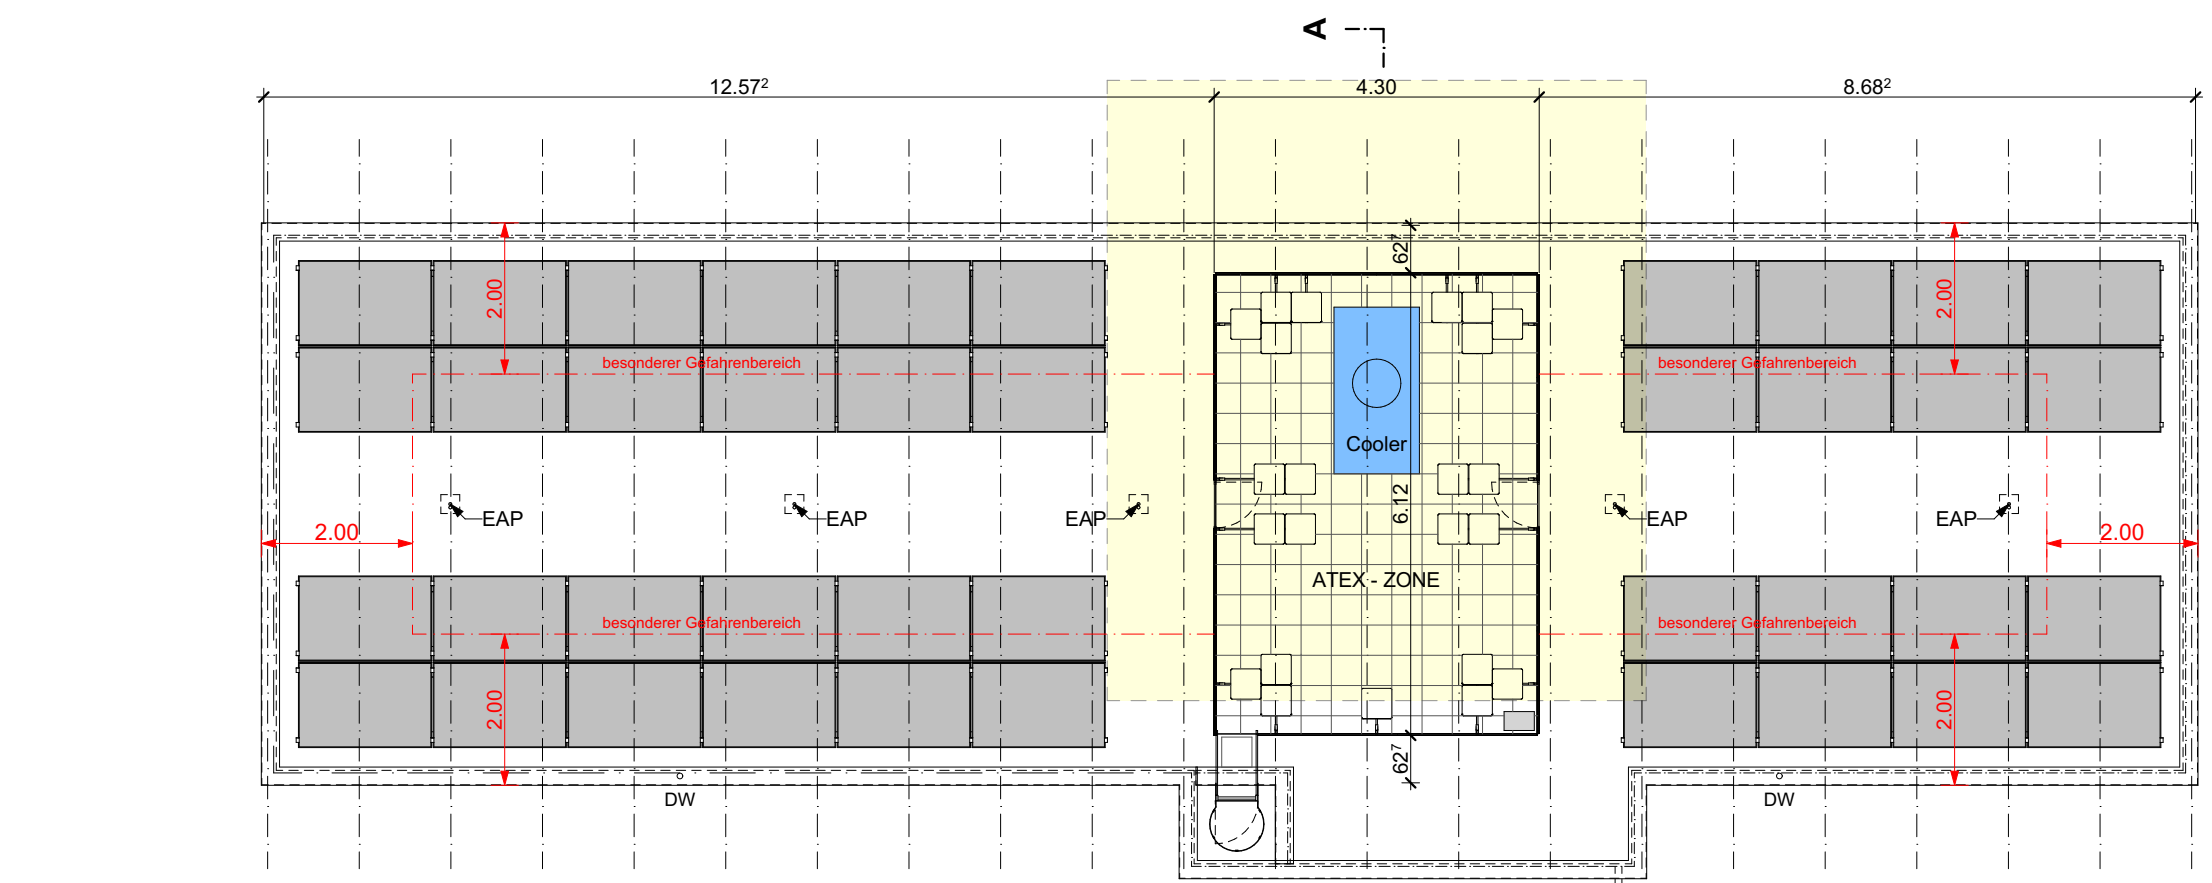


- Legende: Betriebseinrichtungen
- Bahntechnik
 - Niederspannung
 - Telecom
 - Batt. / Trafo / USV
 - Weichenheizung
 - Fahrstrom
 - HLK
 - Erdschiene
 - Reserve
 - Möbiliar / Gebäudetechnikinst.
- Legende: Dachelemente
- PV-Modul
 - Einzelanschlagpunkt (EAP)
 - Geländerstütze mit Gegengewichten

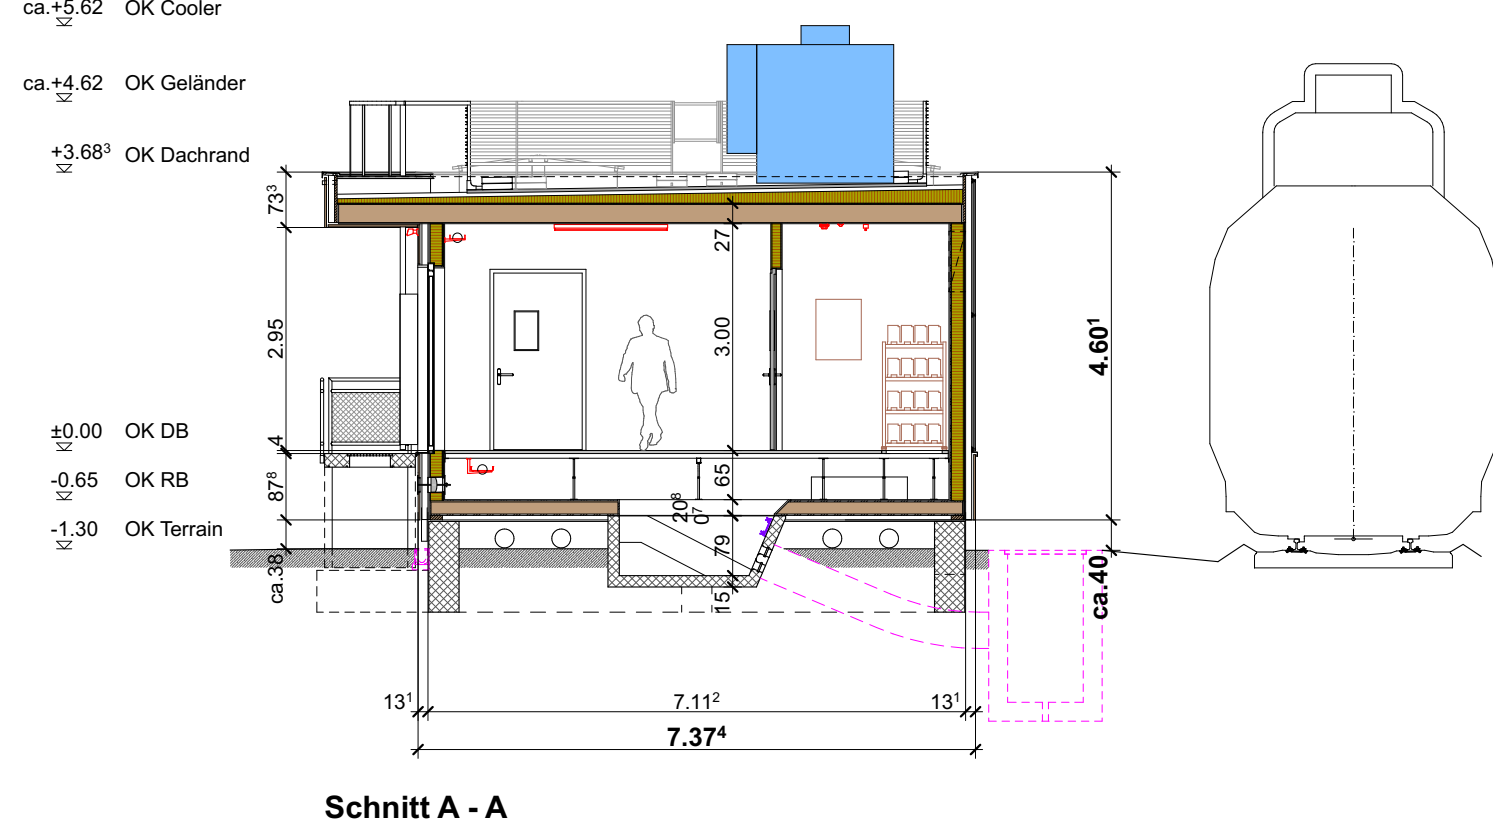

Schnitt A - A

Fassade SW

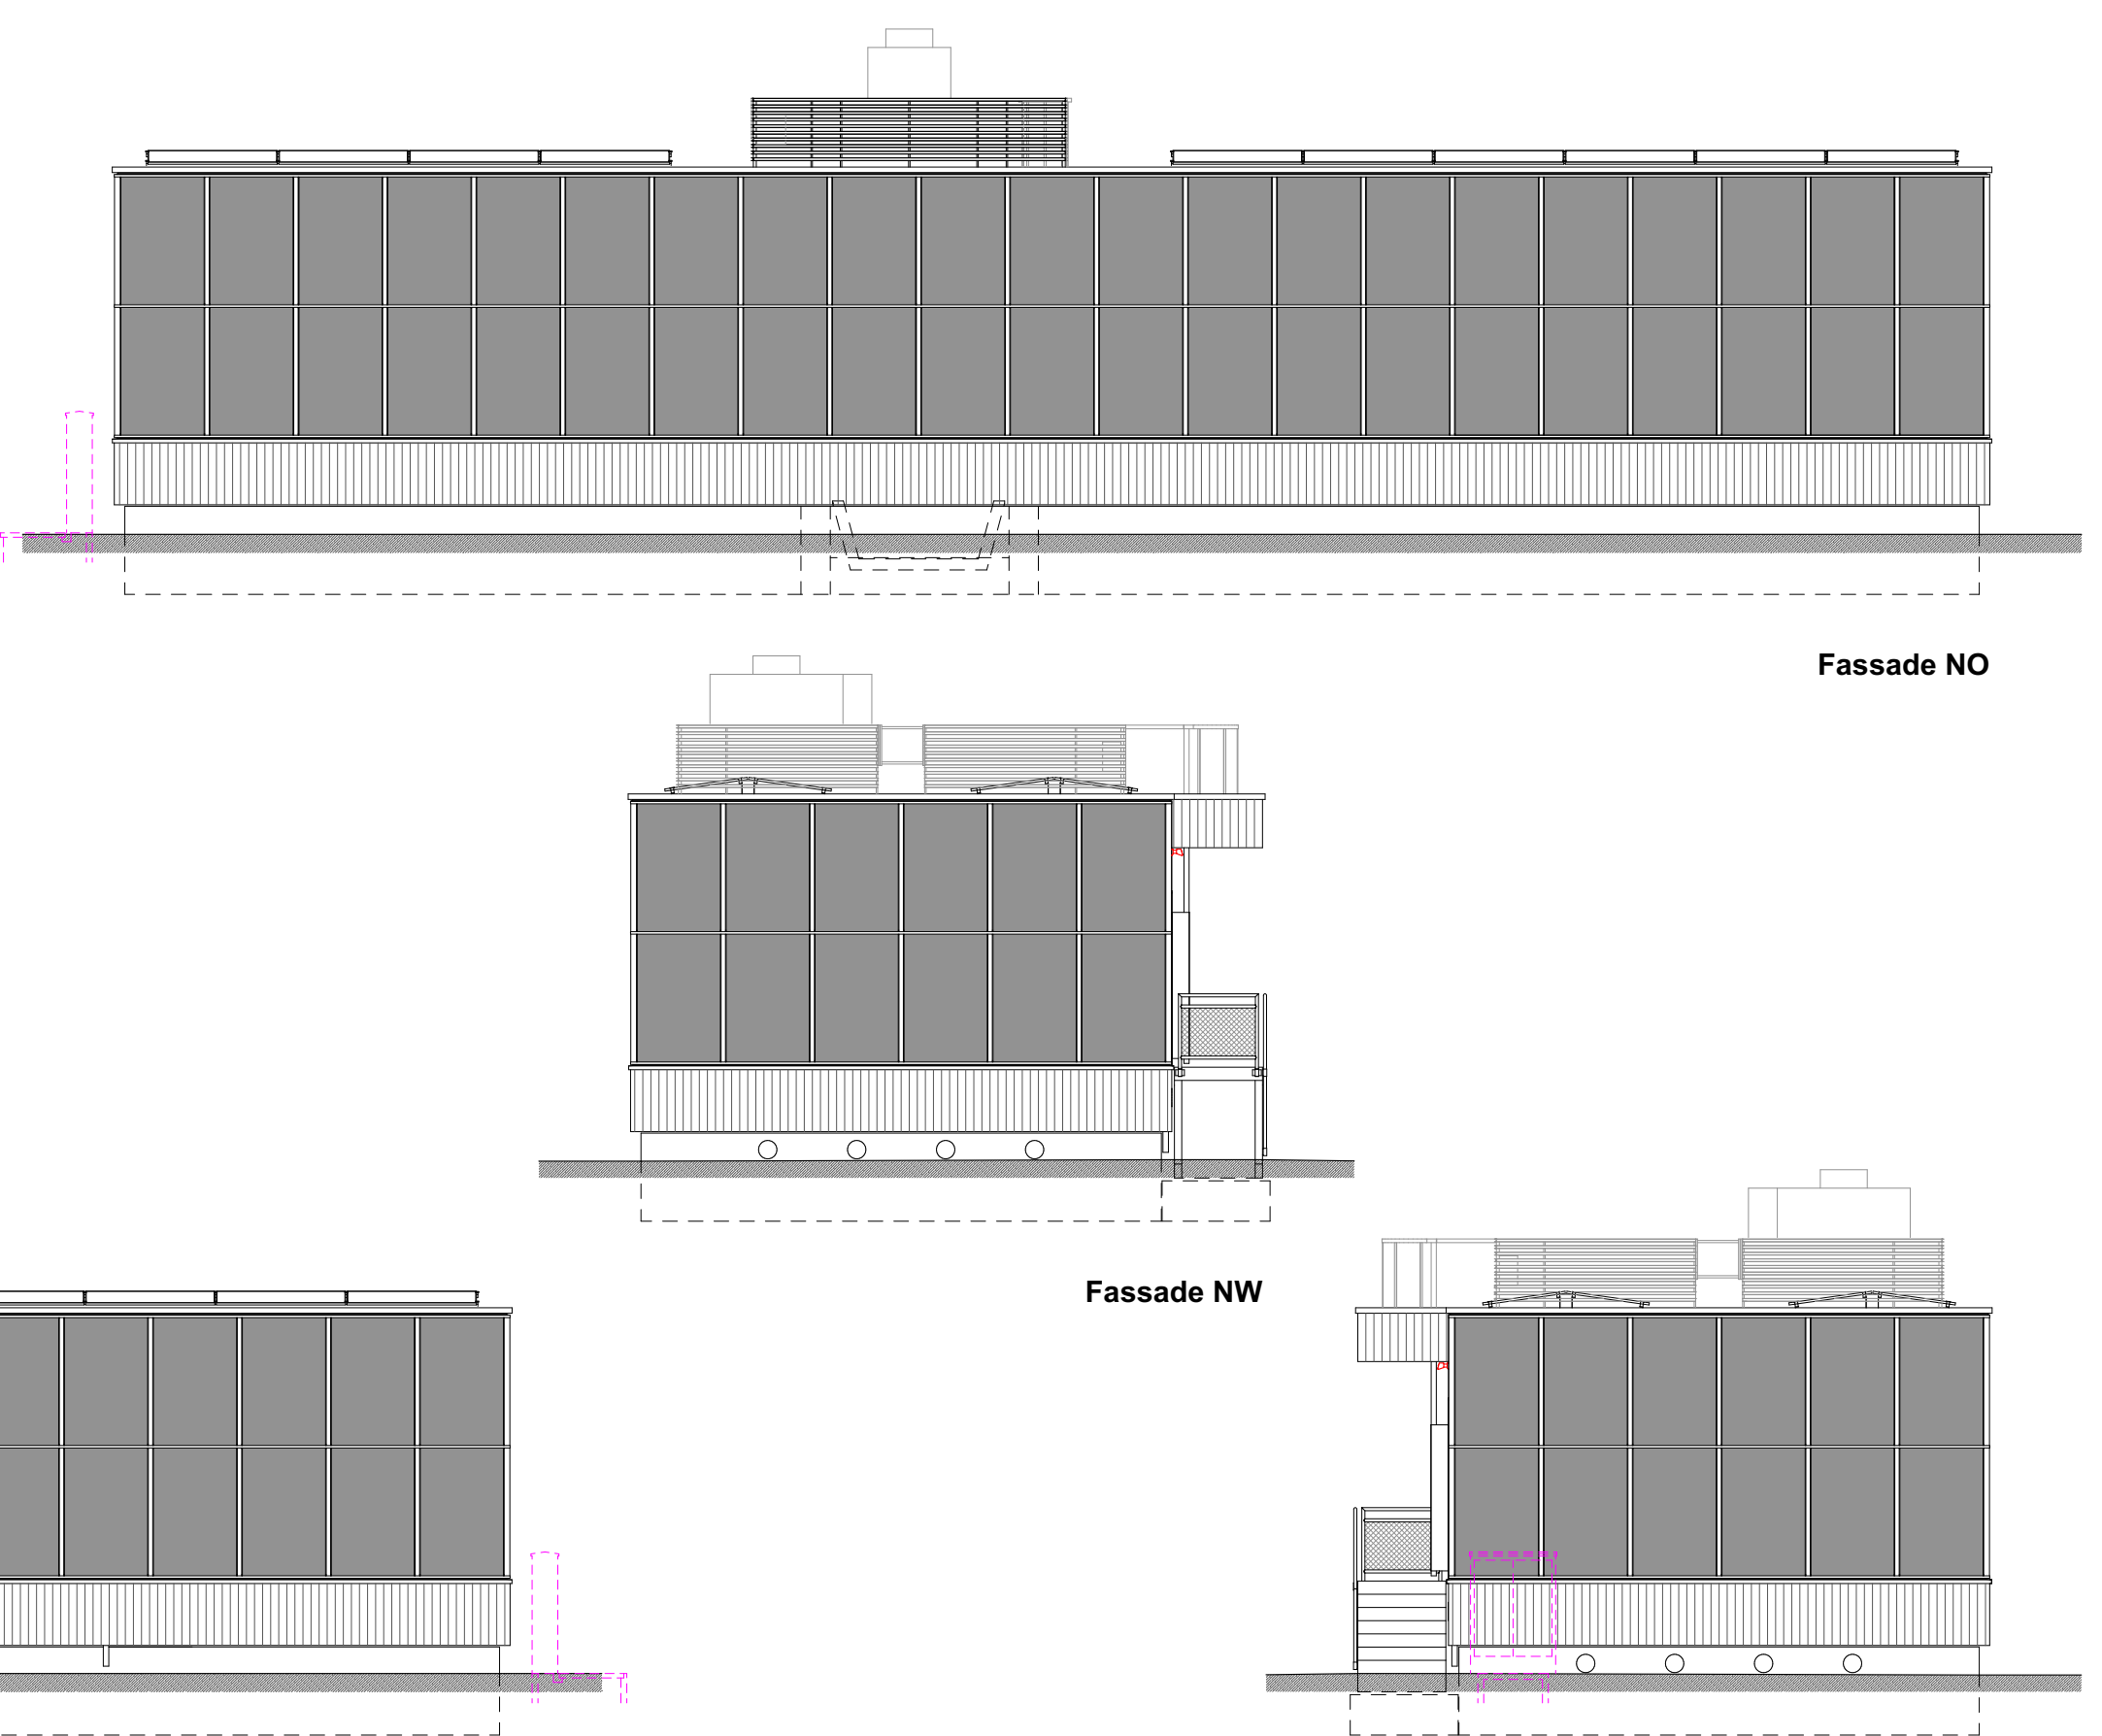

Fassade NO

Fassade NW

Fassade SO