

Linie: 890  
Bezeichnung: Sargans Ost - Ziegelbrücke  
Projektkilometer: 0.900 - 32.900


07.01.06

Kantone: St. Gallen, Glarus  
Gemeinden: Mels, Flums, Glarus Nord

Projekt: STW-Ersatz Mels, Flums, Weesen

ISP-Nr.: 1160417

Phase: Auflageprojekt

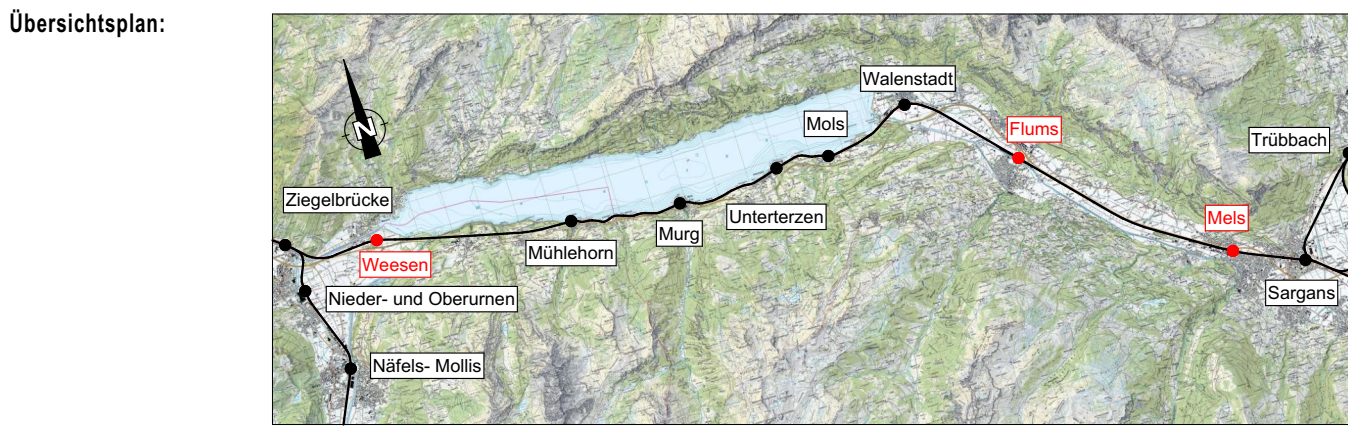

Autoren: Bauherrenvertretung SBB  
Abteilung/OE: I-AEP-PJM-ROT-T6  
Name: Andreas Ziegler

Projektverfasser  
Firma: Premoco System AG  
Name: Jürg Rothenbühler

Weesen  
Grundriss, Schnitt, Fassaden,  
Dachaufsicht 1:100

Bahntechnikgebäude (BTG)





| Index:    | Erstellt:                        | Vis. | Geprüft: | Vis. | Freigabe: | Vis. |
|-----------|----------------------------------|------|----------|------|-----------|------|
| A         | 18.02.25                         | rm   |          |      |           |      |
| B         | 26.02.25                         | rm   |          |      |           |      |
| C         | 29.04.25                         | rm   |          |      |           |      |
| D         | 30.09.25                         | rm   | 30.09.25 | cj   | 30.09.25  | cj   |
| Filename: | 2025.09.30_BTG_Holz_Weesen_1_100 |      |          |      |           |      |

Linie: 890  
SBB AG, Infrastruktur, Ausbau und Erneuerungsprojekte  
Projektmanagement Region Ost, Vulkanplatz 11, 8048 Zürich

Km: 30.597  
Format: 30/105

Erstellt auf Basisdaten der amtlichen Vermessung und der SBB-Geodaten®  
weissstopp! Alle Rechte an diesem Dokument stehen der SBB zu.  
Für die genaue Lage und die Vollständigkeit der unterirdischen Anlagen  
besteht keine Gewähr.

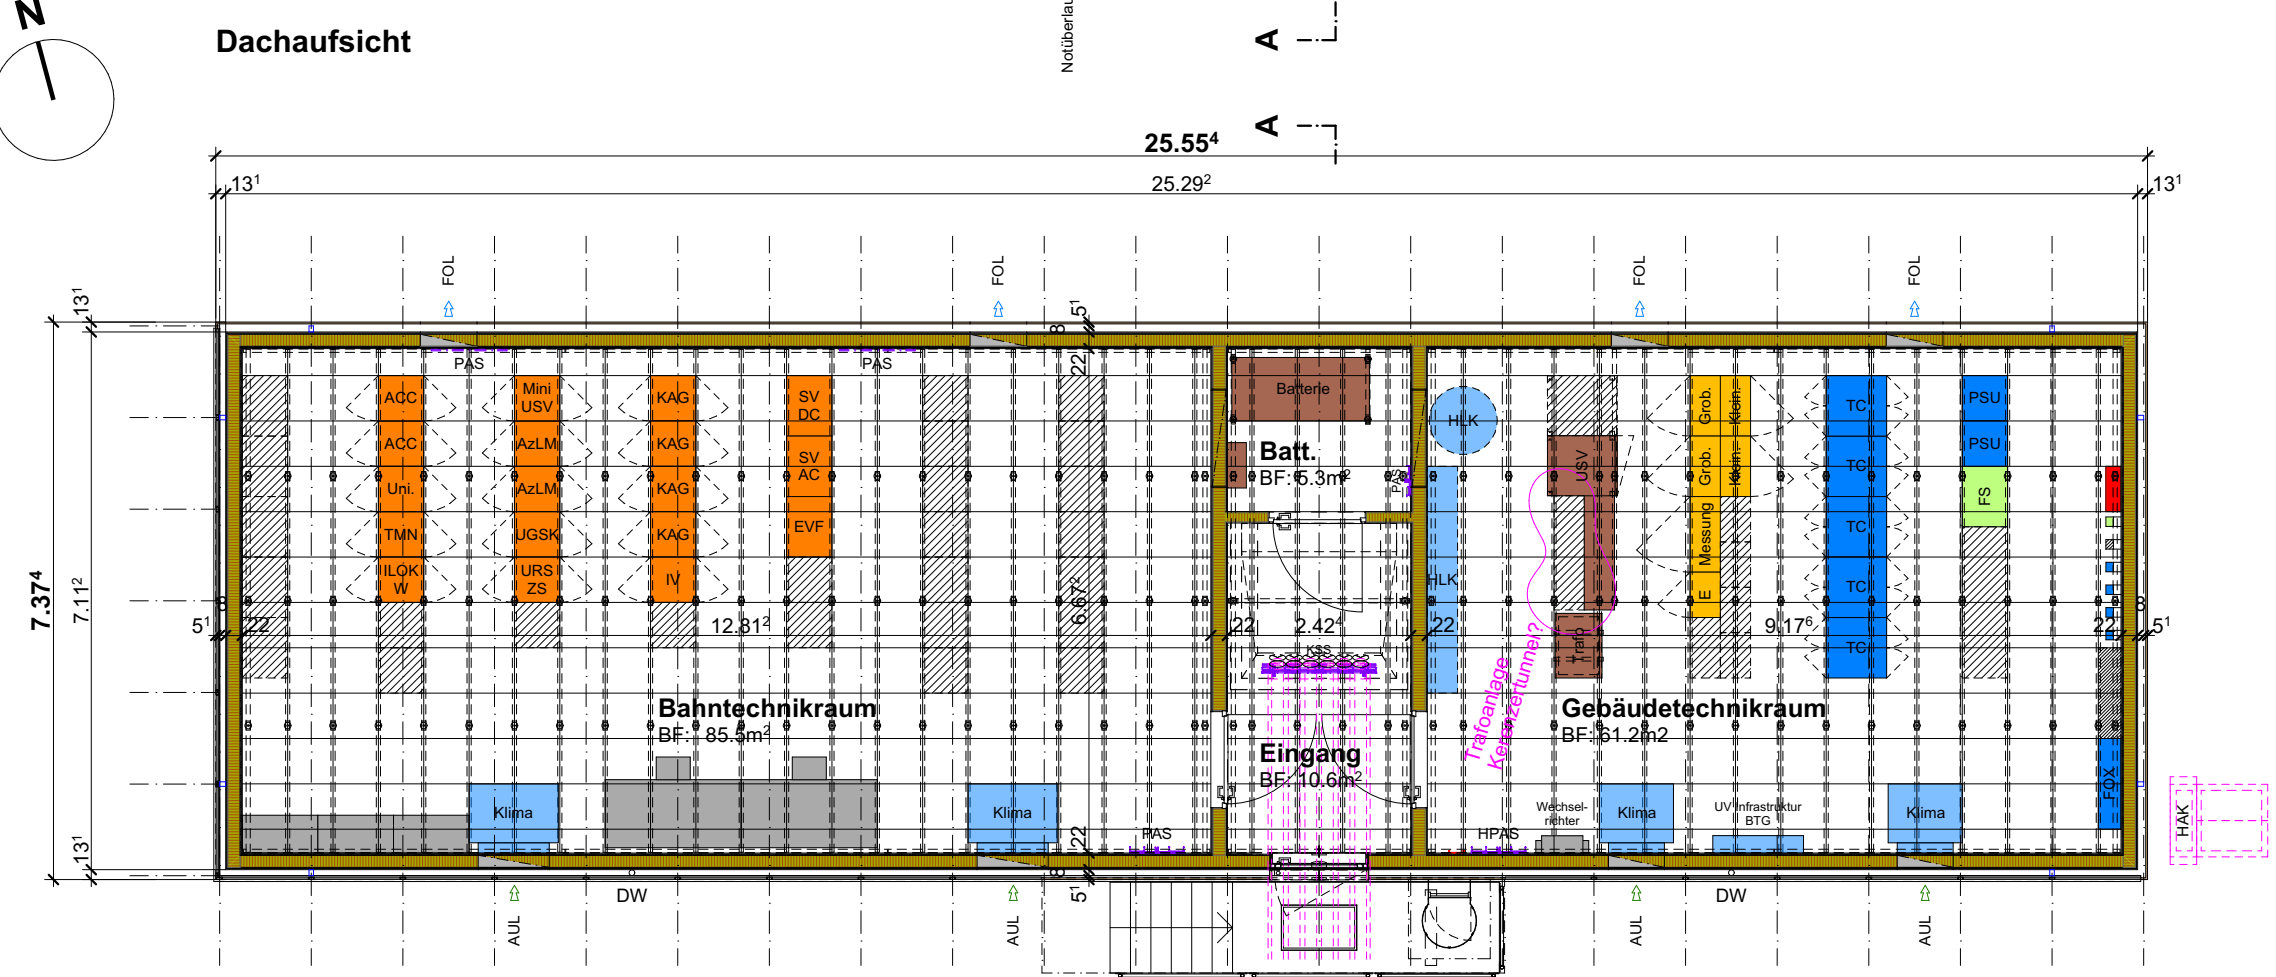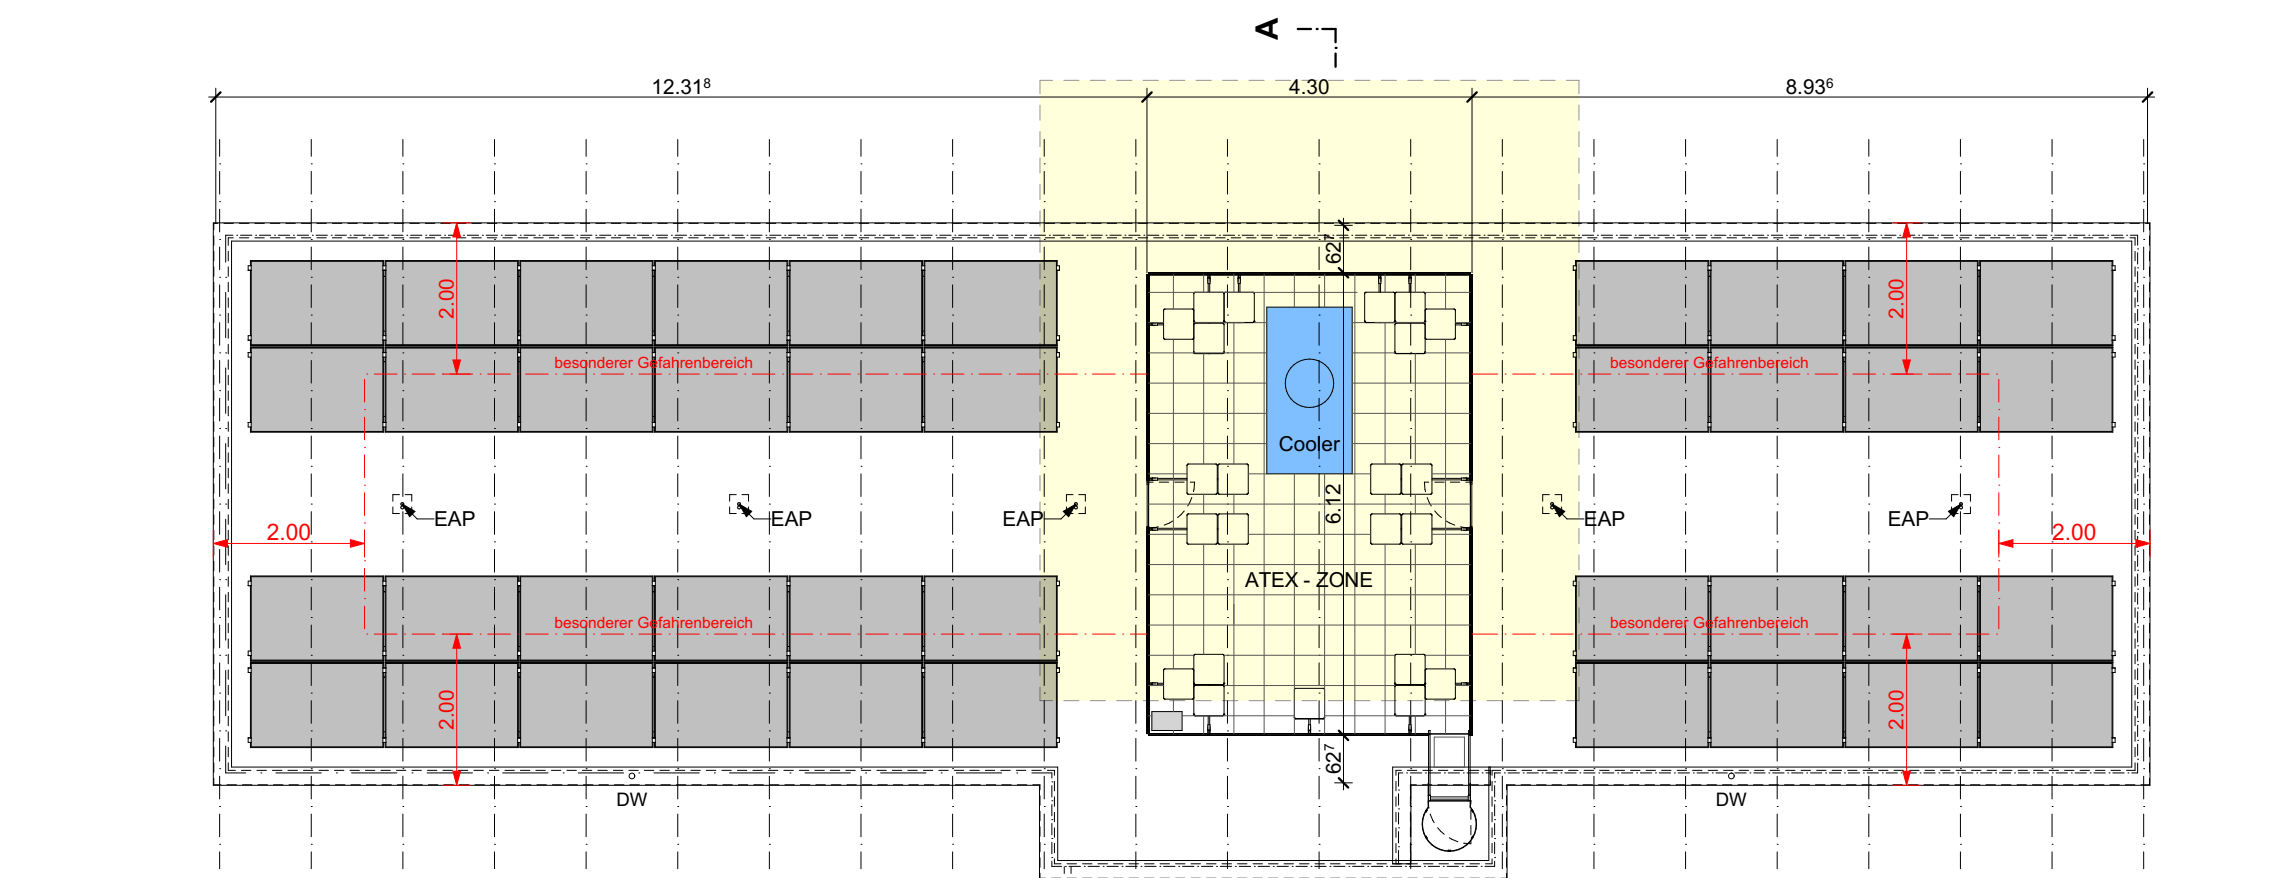


Legende: Betriebseinrichtungen

- Bahntechnik
- Niederspannung
- Telecom
- Batt. / Trafo / USV
- Weichenheizung
- Fahrstrom
- HLK
- Erdschiene
- Reserve
- Möbiliar / Gebäudetechnikinst.

Legende: Dachelemente

- PV-Modul
- Einzelanschlagpunkt (EAP)
- Geländerstütze mit Gegengewichten

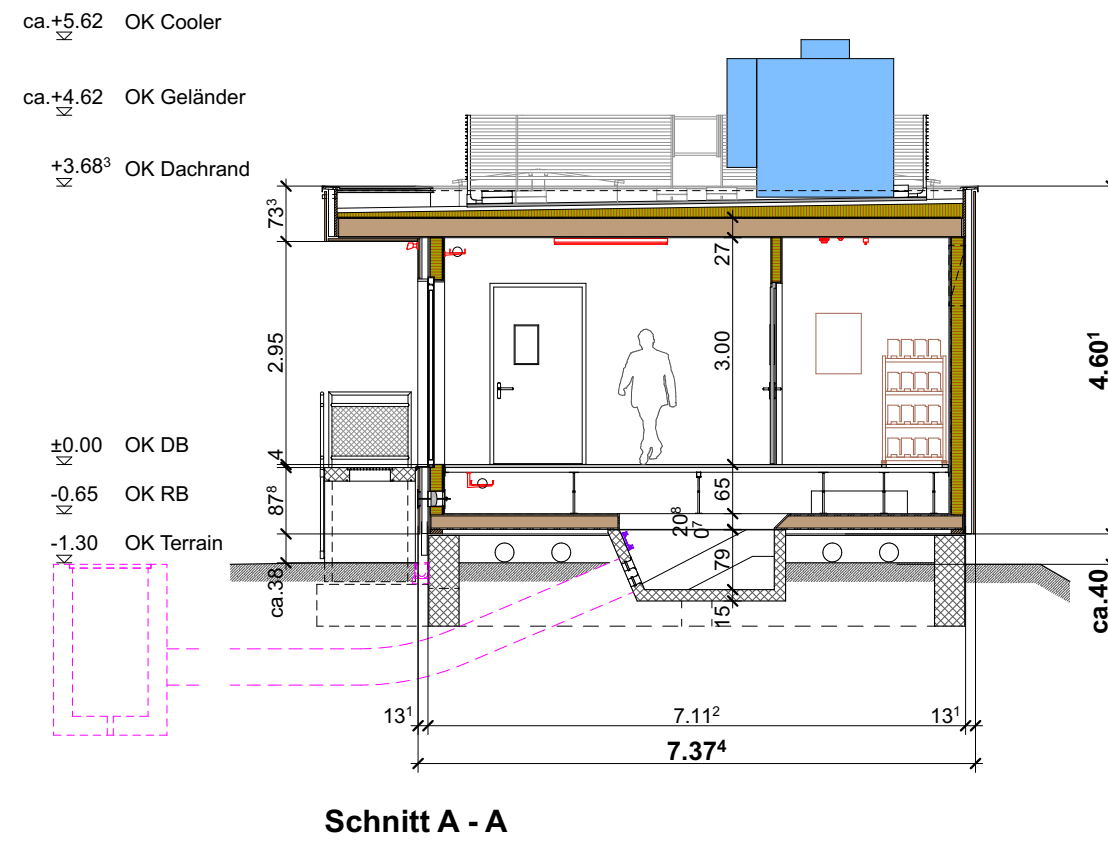

Fassade S

