
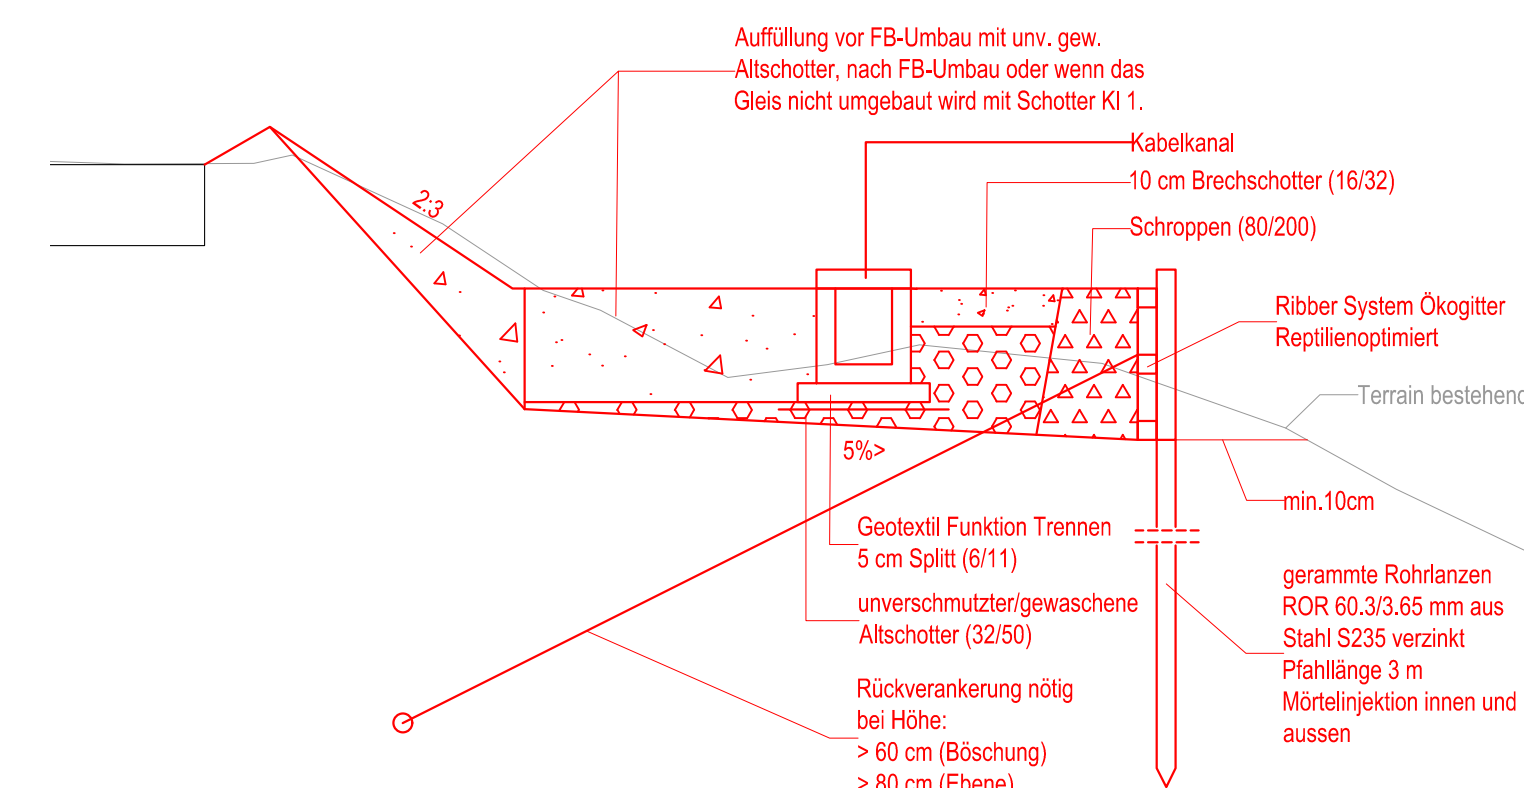
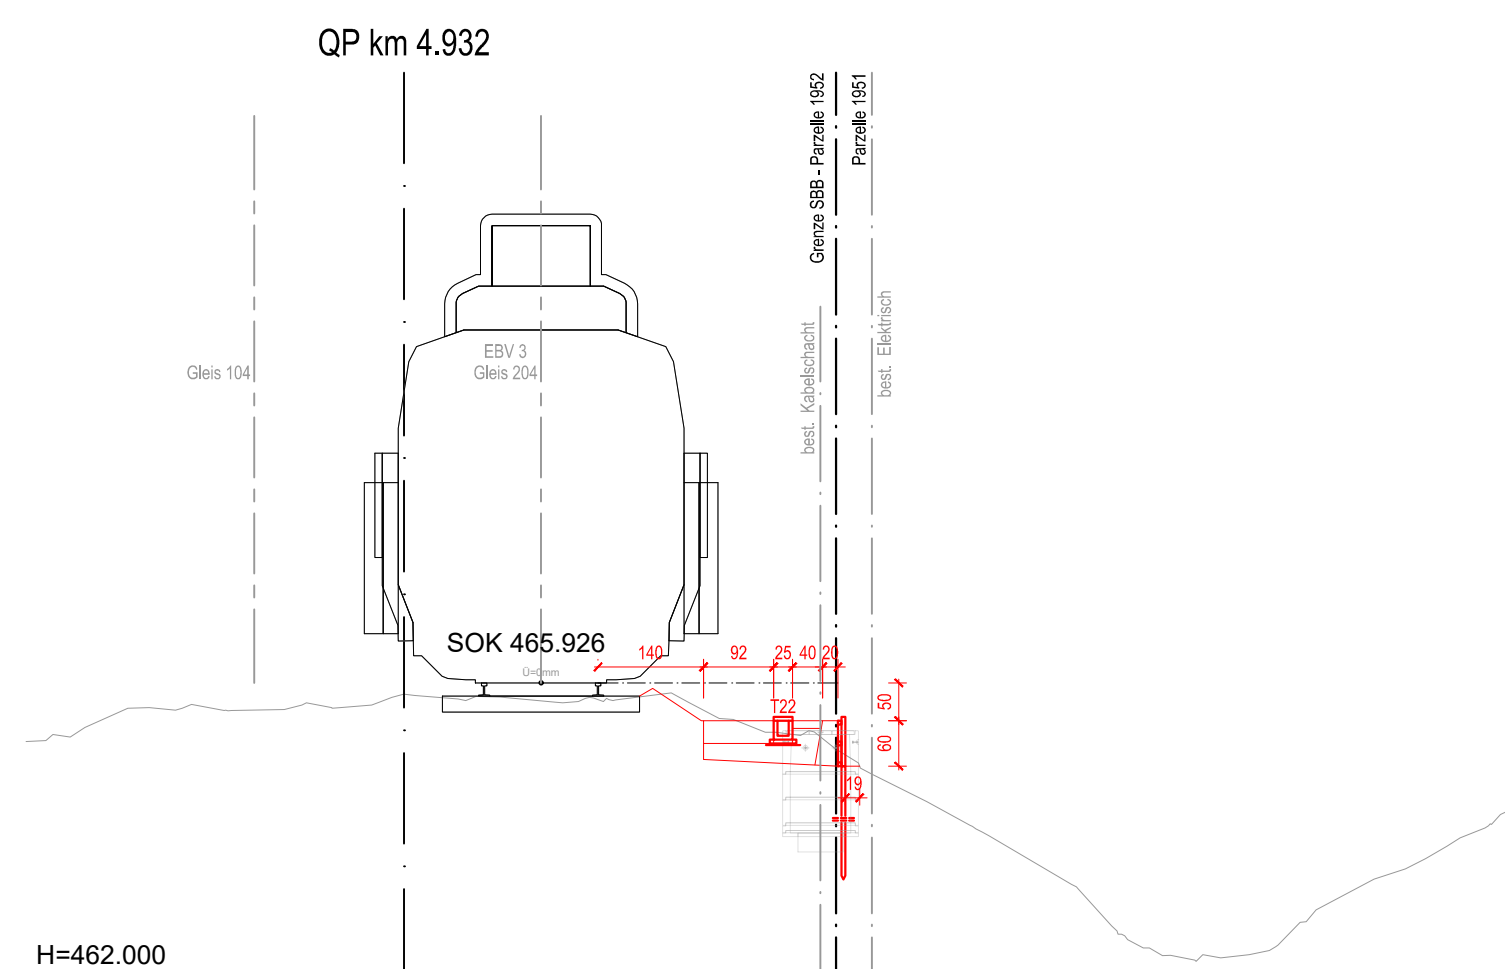
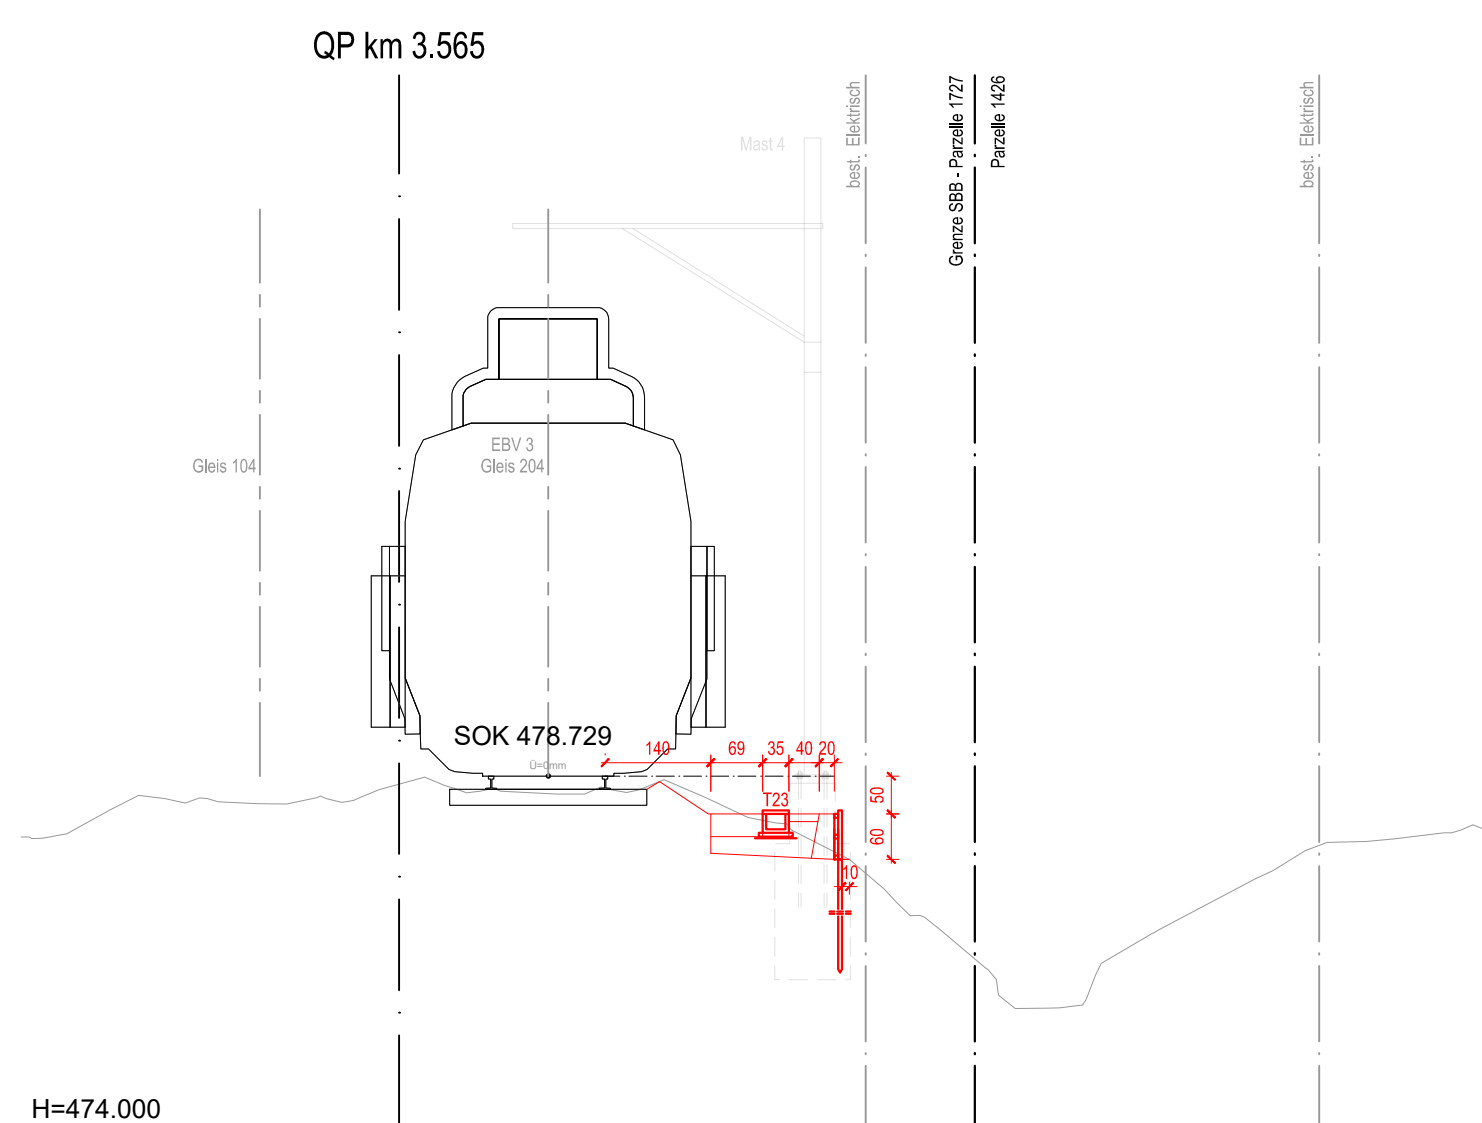
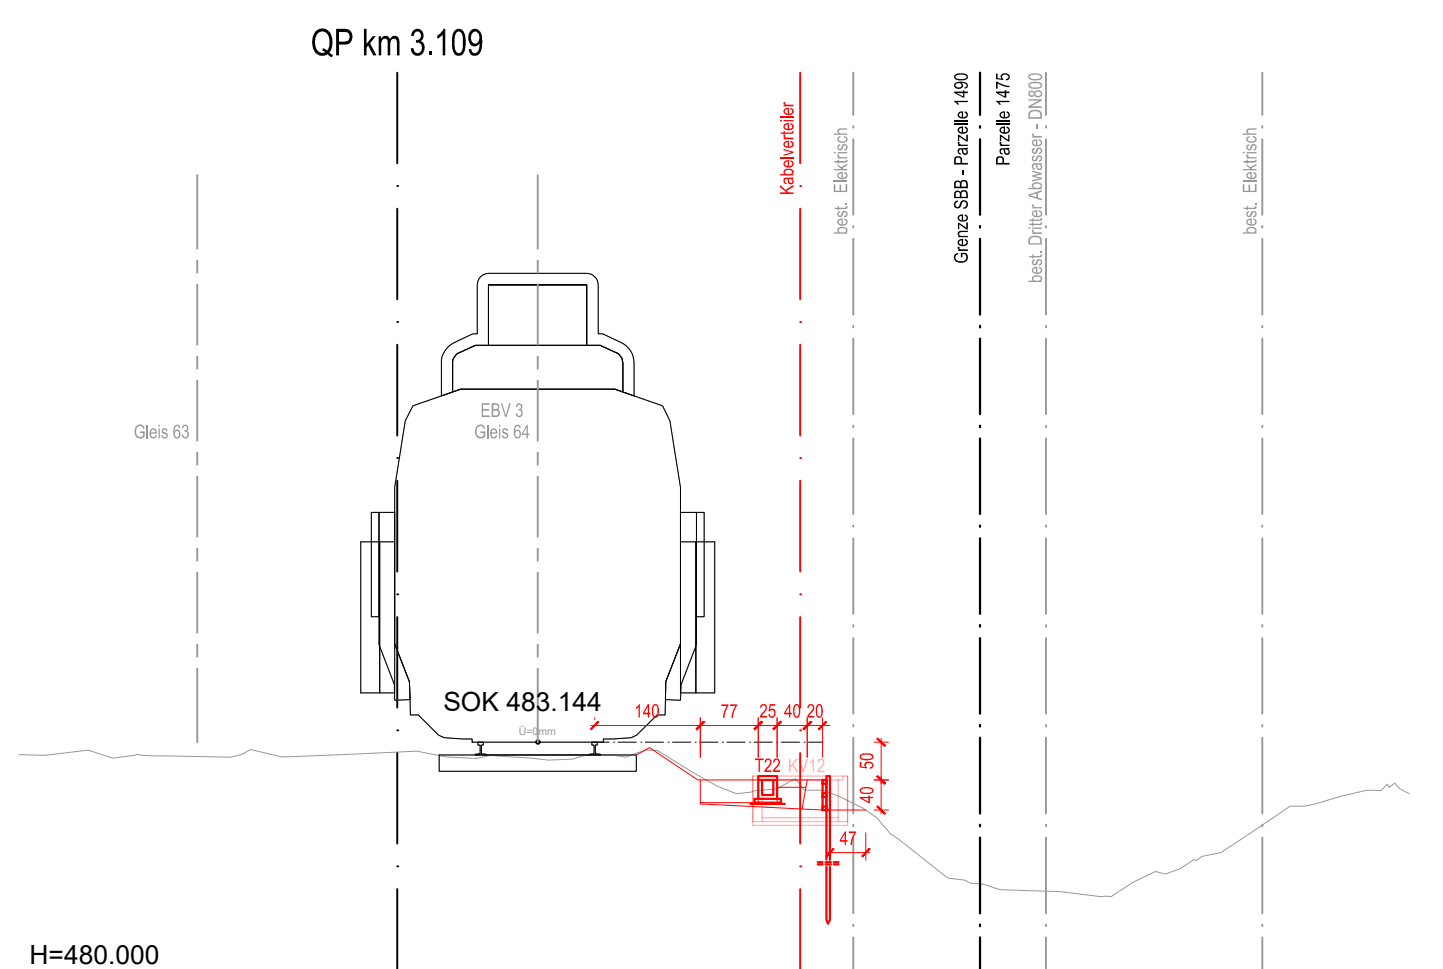
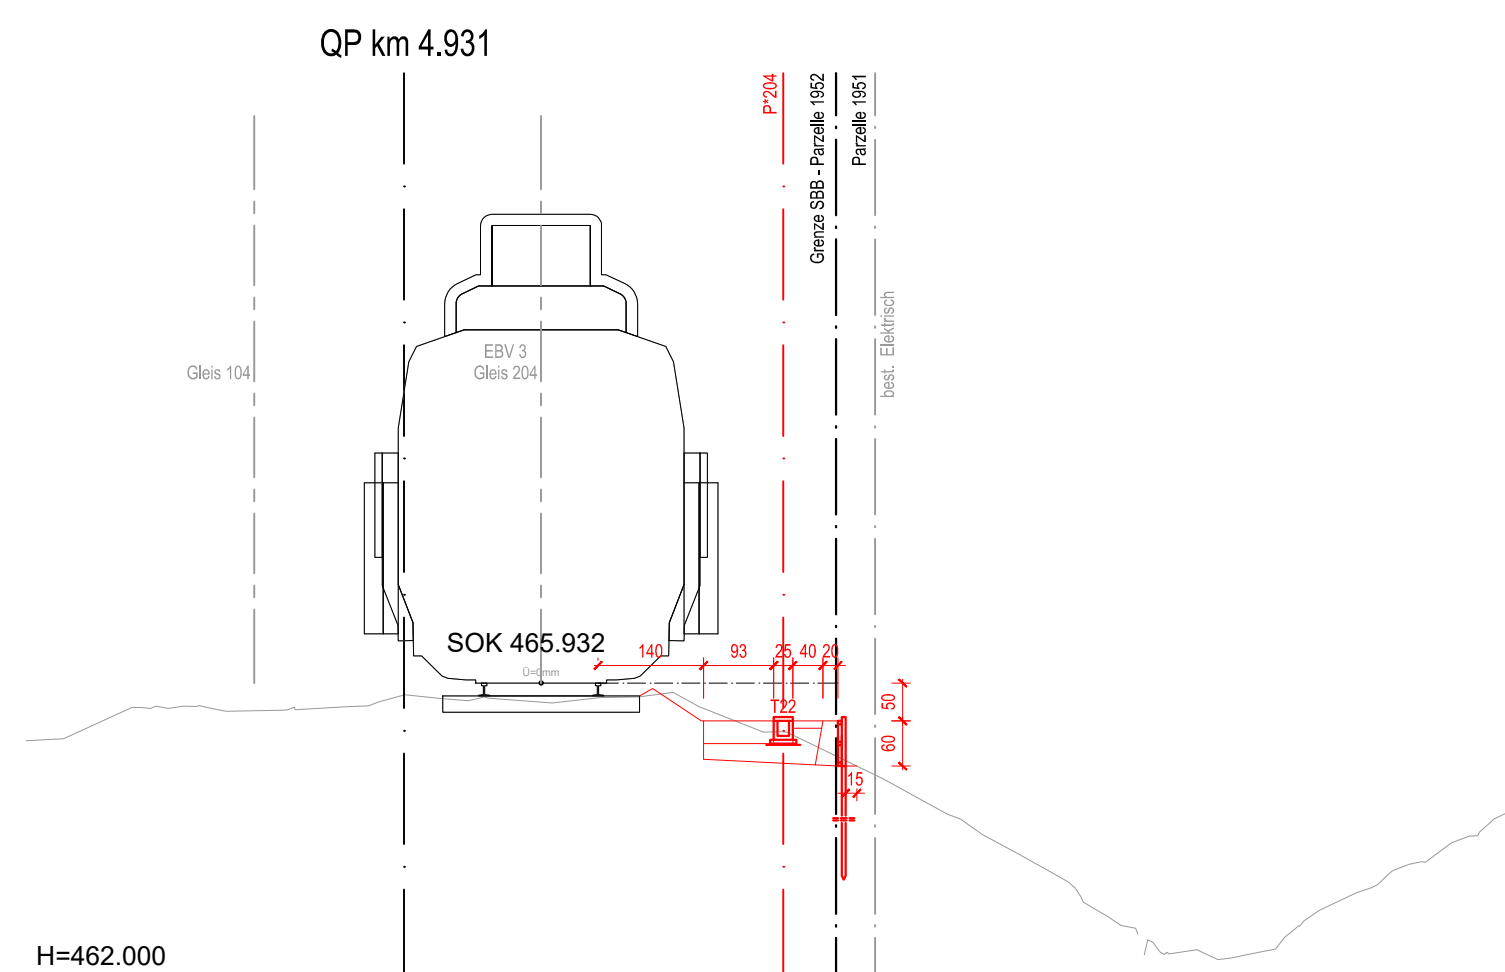
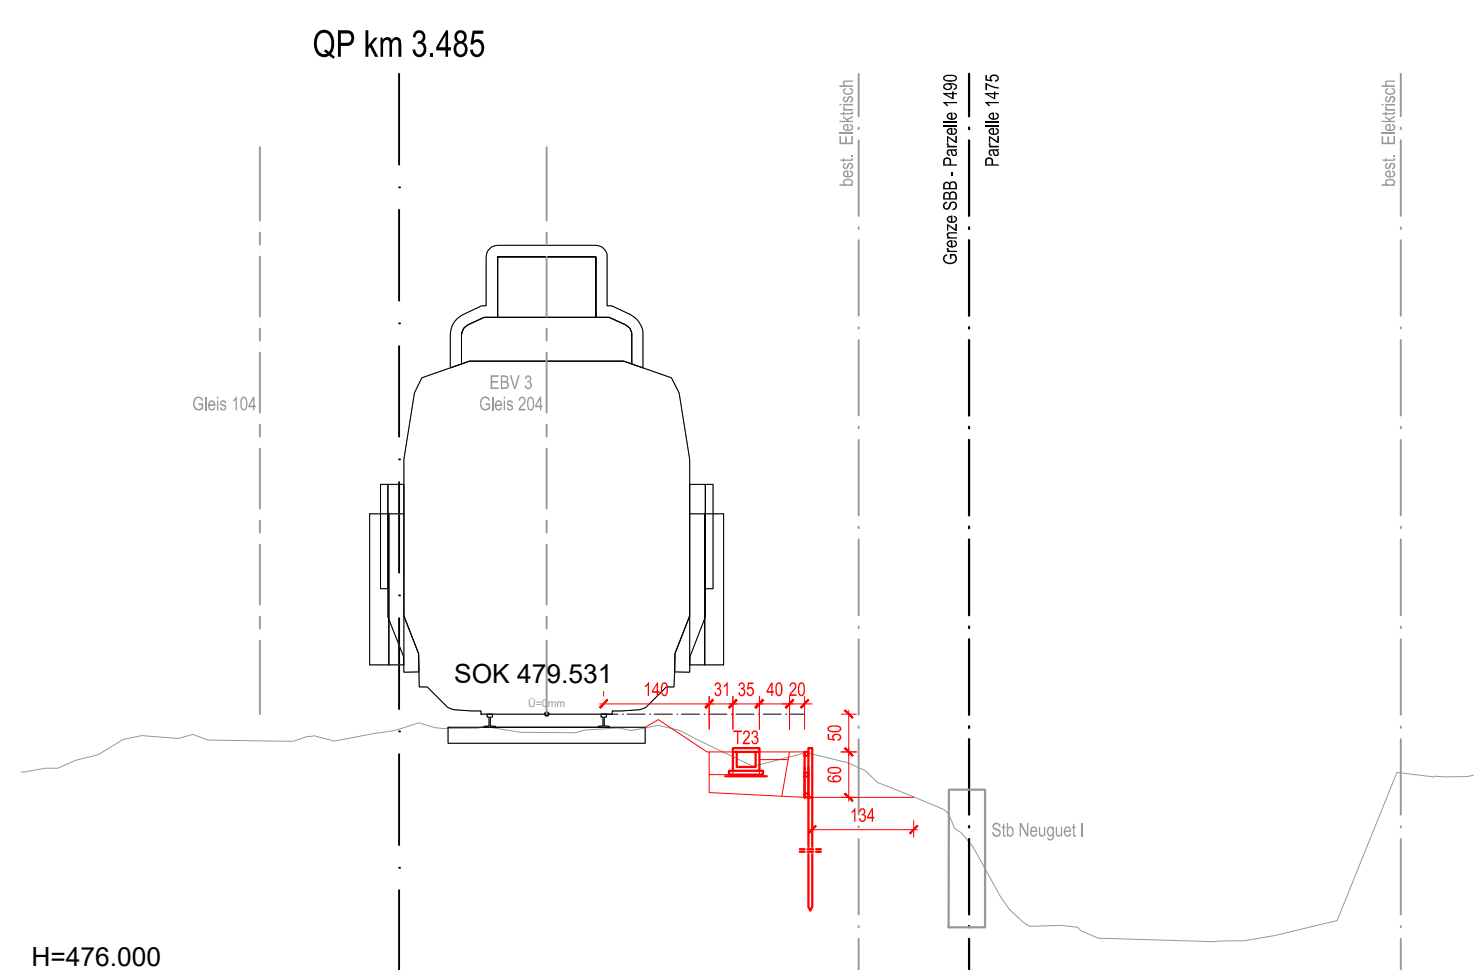
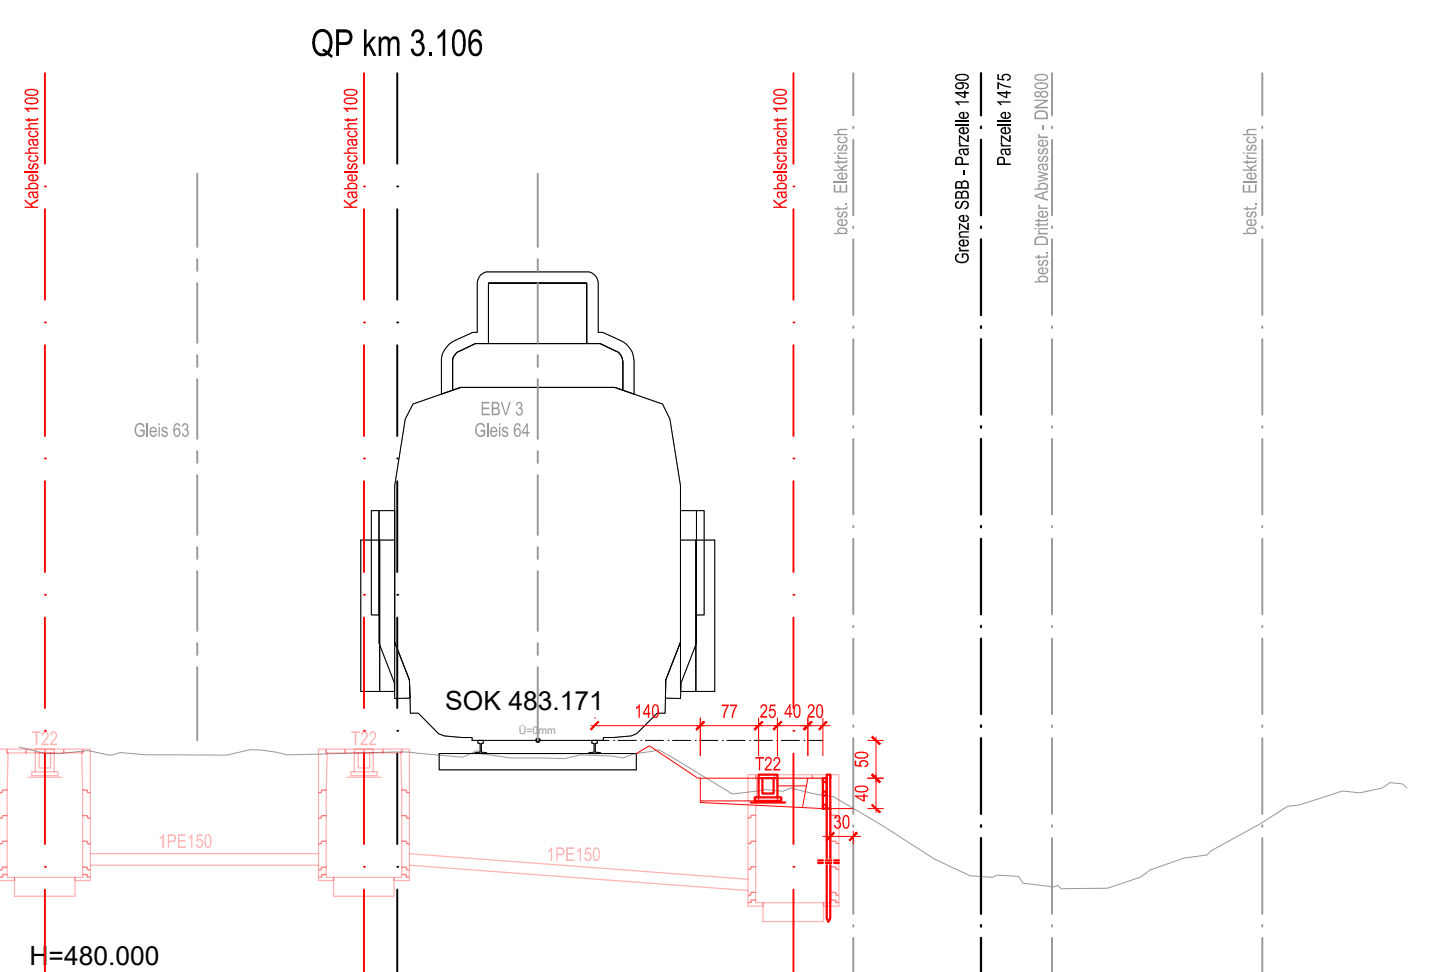
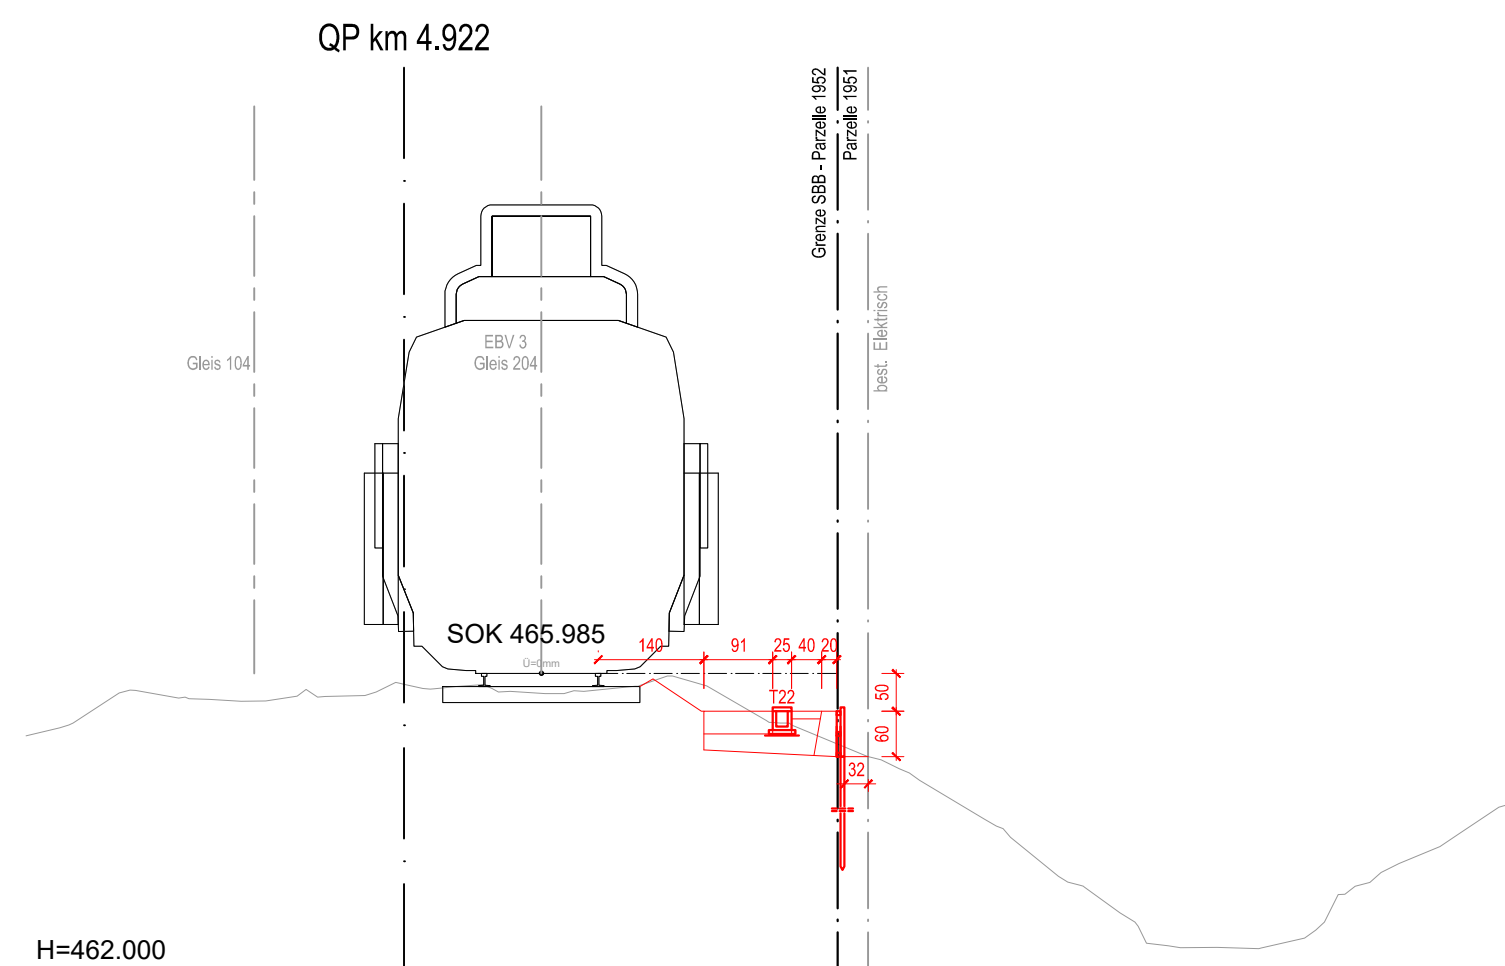
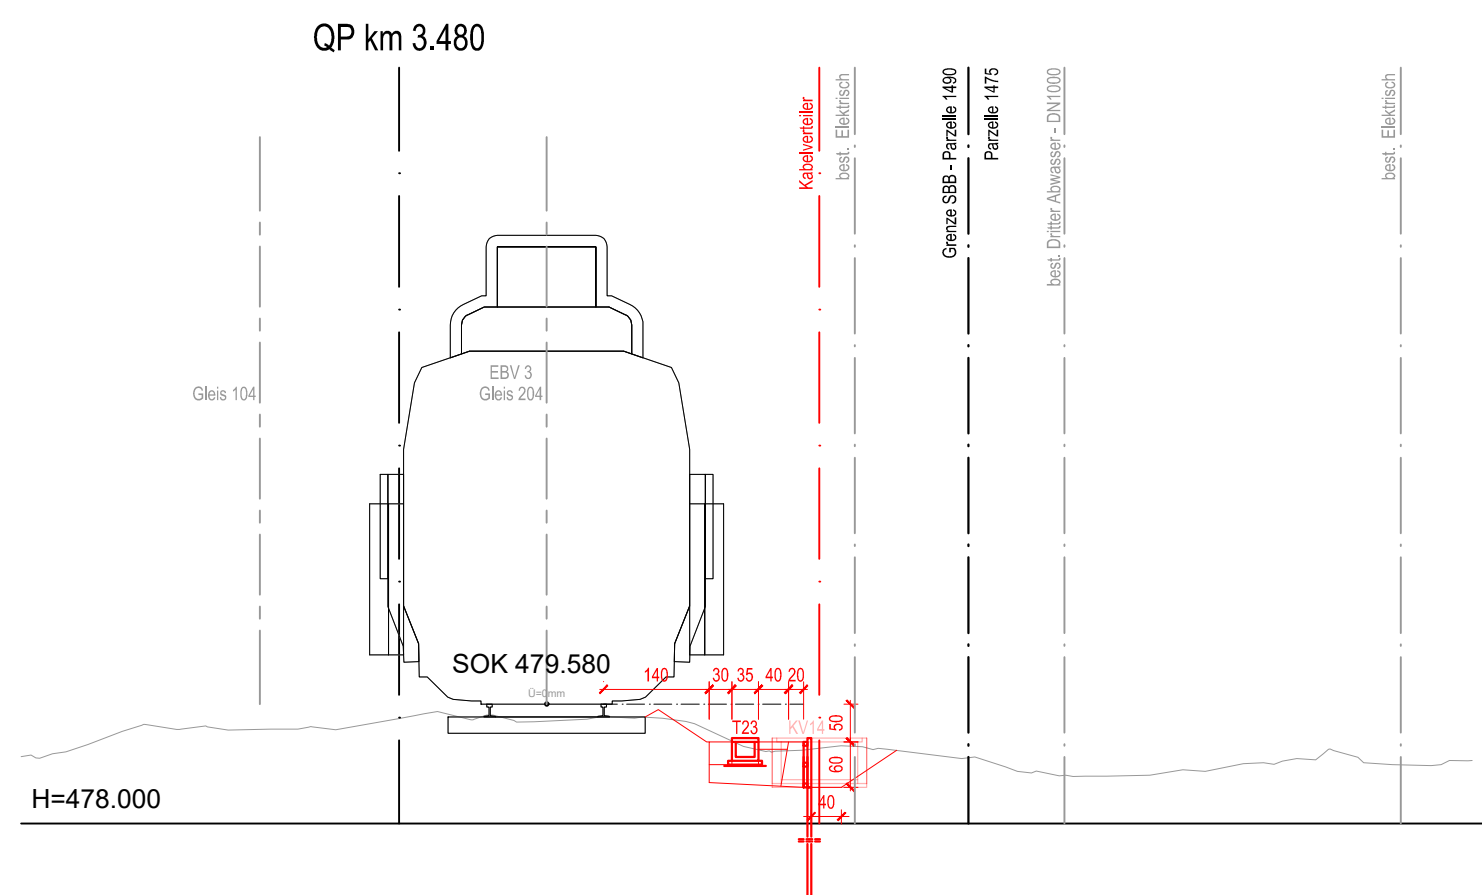


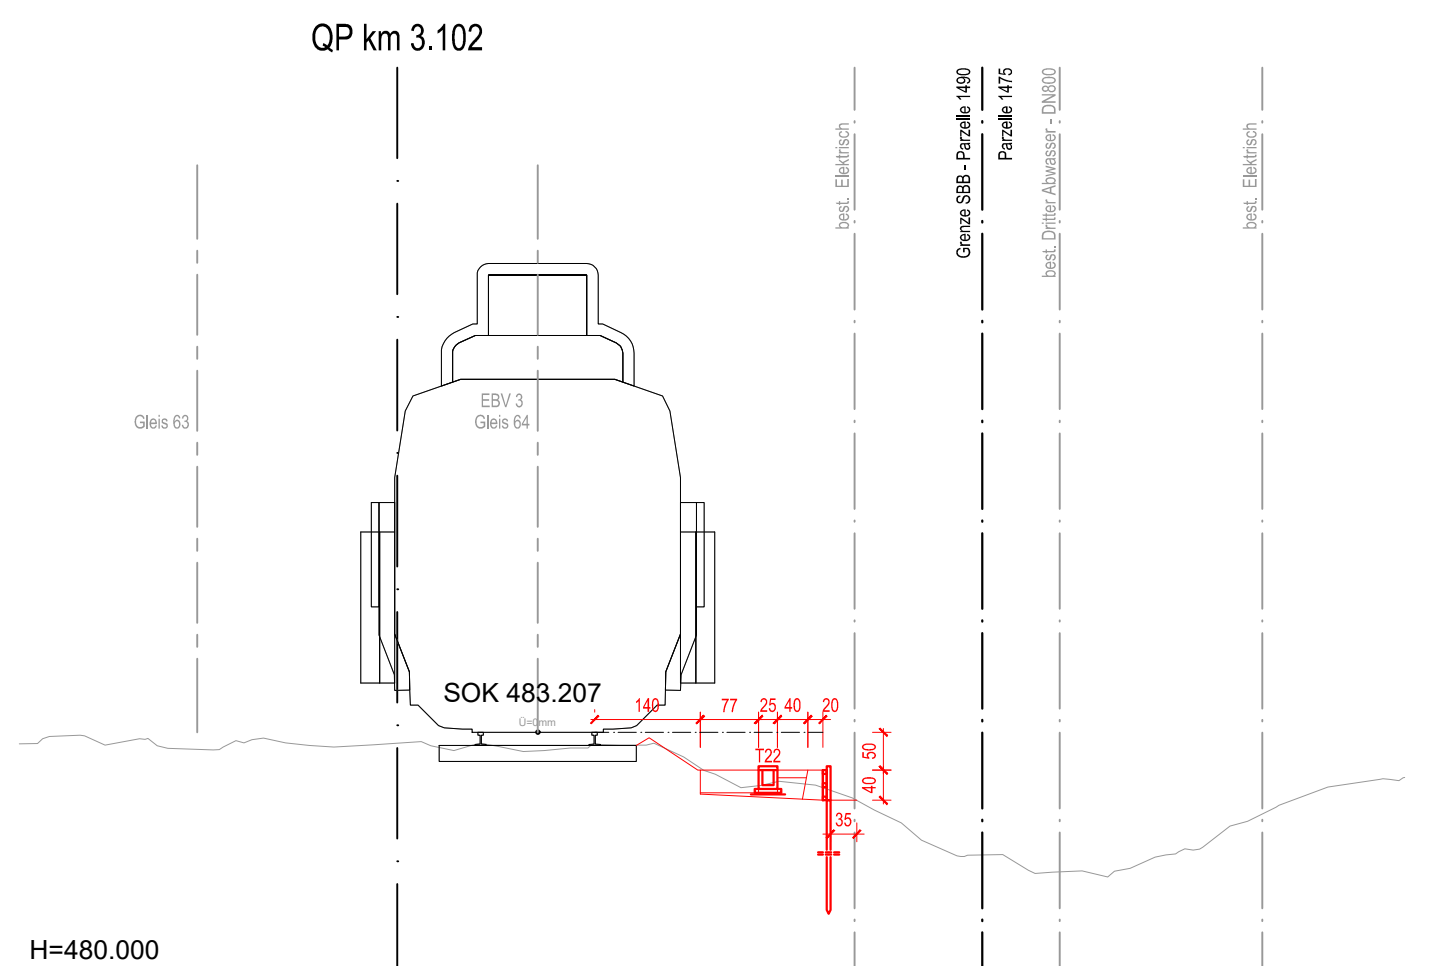

Legende:

- Grundlegenden Daten der amtlichen Vermessung
- Grundlegenden Daten der SBB
- Projekt SBB Gleis und Anlagen
- Kabelprojekt

	AFRY Schweiz AG Herostrasse 12 CH - 8049 Zürich Tel +41 44 355 55 55 info.ch@afry.com www.afry.ch
Index	Beschrieb
A	Erstausgabe an Auftraggeber
B	Stellungnahme der SBB
C	
D	

Linie: 890
Bezeichnung: Sargans Ost - Ziegelbrücke
Projektkilometer: 0.900 - 32.900


Kantone: **St. Gallen, Glarus**
Gemeinden: **Mels, Flums, Glarus Nord**

Projekt: **STW-Ersatz Mels, Flums, Weesen**

ISP-Nr.: 1160417

Phase: **Auflageprojekt**

Übersichtsplan:

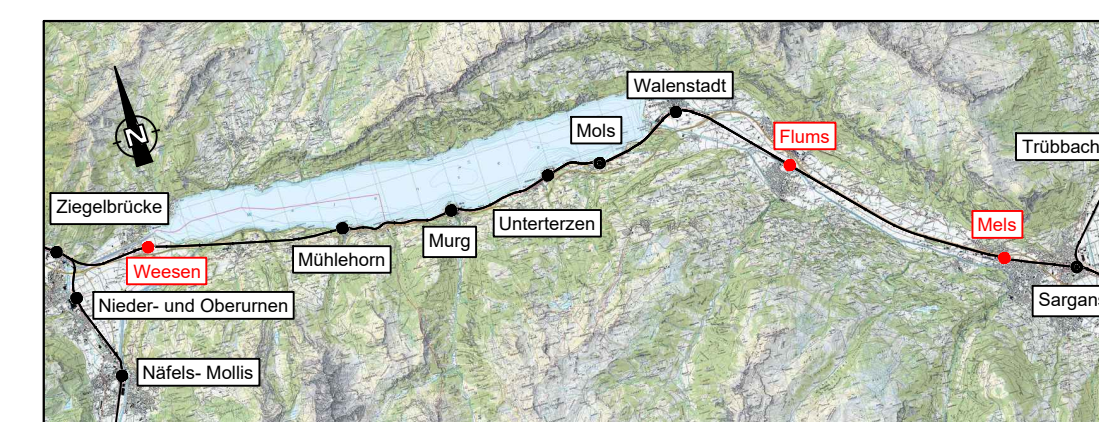

Autoren: Bauherrenvertretung SBB
Abteilung/OE: I-AEP-PJM-ROT-T6
Name: Andreas Ziegler

Projektverfasser
Firma: AFRY Schweiz AG
Name: Carsten Roth



Plan Nr.	07.02.01
-----------------	-----------------

Index:	Erstellt:	Vis.	Geprüft:	Vis.	Freigabe:	Vis.
A	31.10.25	LEMI	31.10.25	ROC	31.10.25	ZIA
B	07.05.26	LEMI	07.05.26	ROC	07.05.26	ZIA
C						
D						

Filename:
07.02.01 Querprofile Bankethalterungen km 3.102 - 4.932

Linie: 890 Km: 3.102 - 4.932 Format: 59/84

SBB AG, Infrastruktur, Ausbau und Erneuerungsprojekte
Projektmanagement Region Ost, Vulkanplatz 11, 8048 Zürich

Erstellt auf Basisdaten der amtlichen Vermessung und der SBB-Geodaten!
swisstopo® Alle Rechte an diesem Dokument stehen der SBB zu.
Für die genaue Lage und die Vollständigkeit der unterirdischen Anlagen
besteht keine Gewähr.