

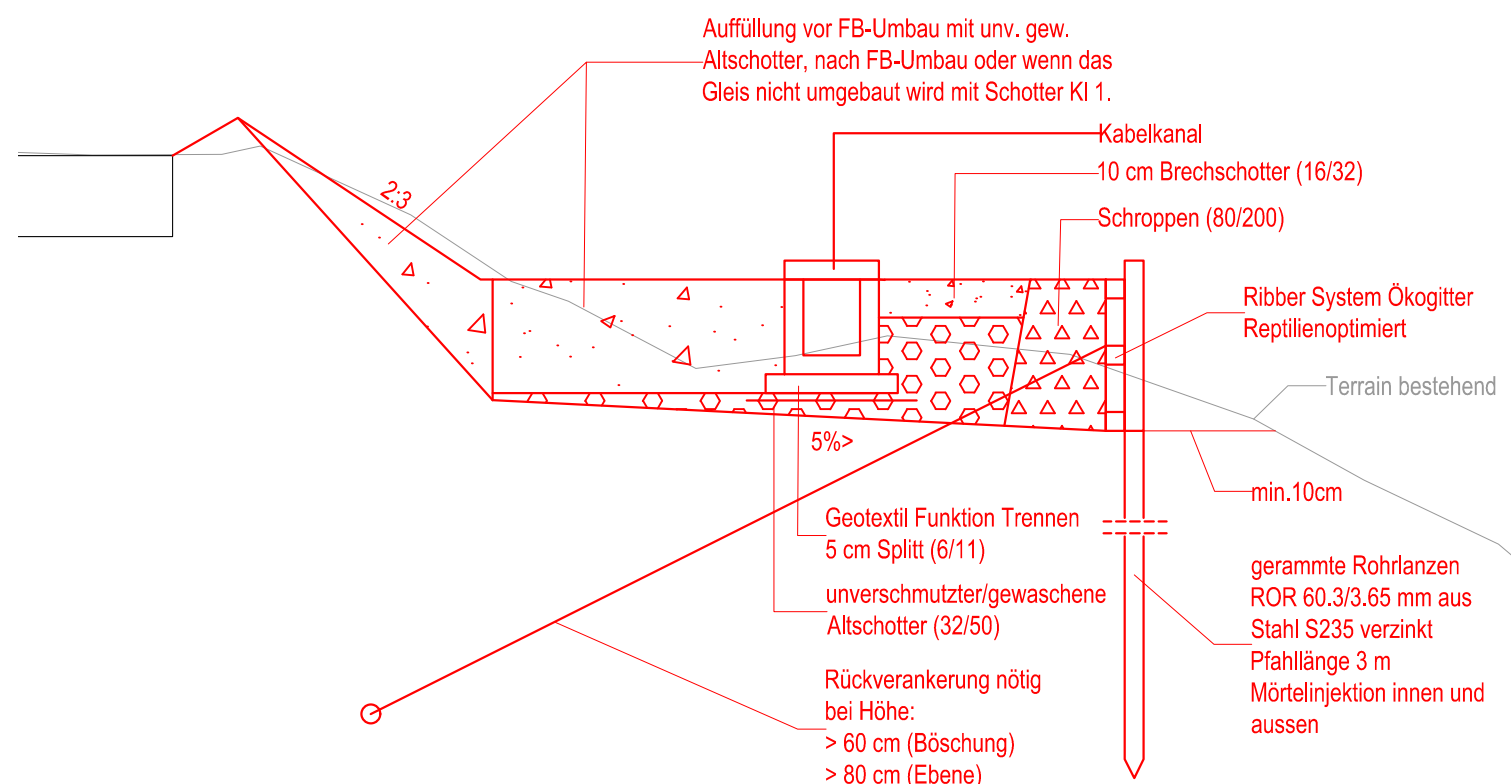
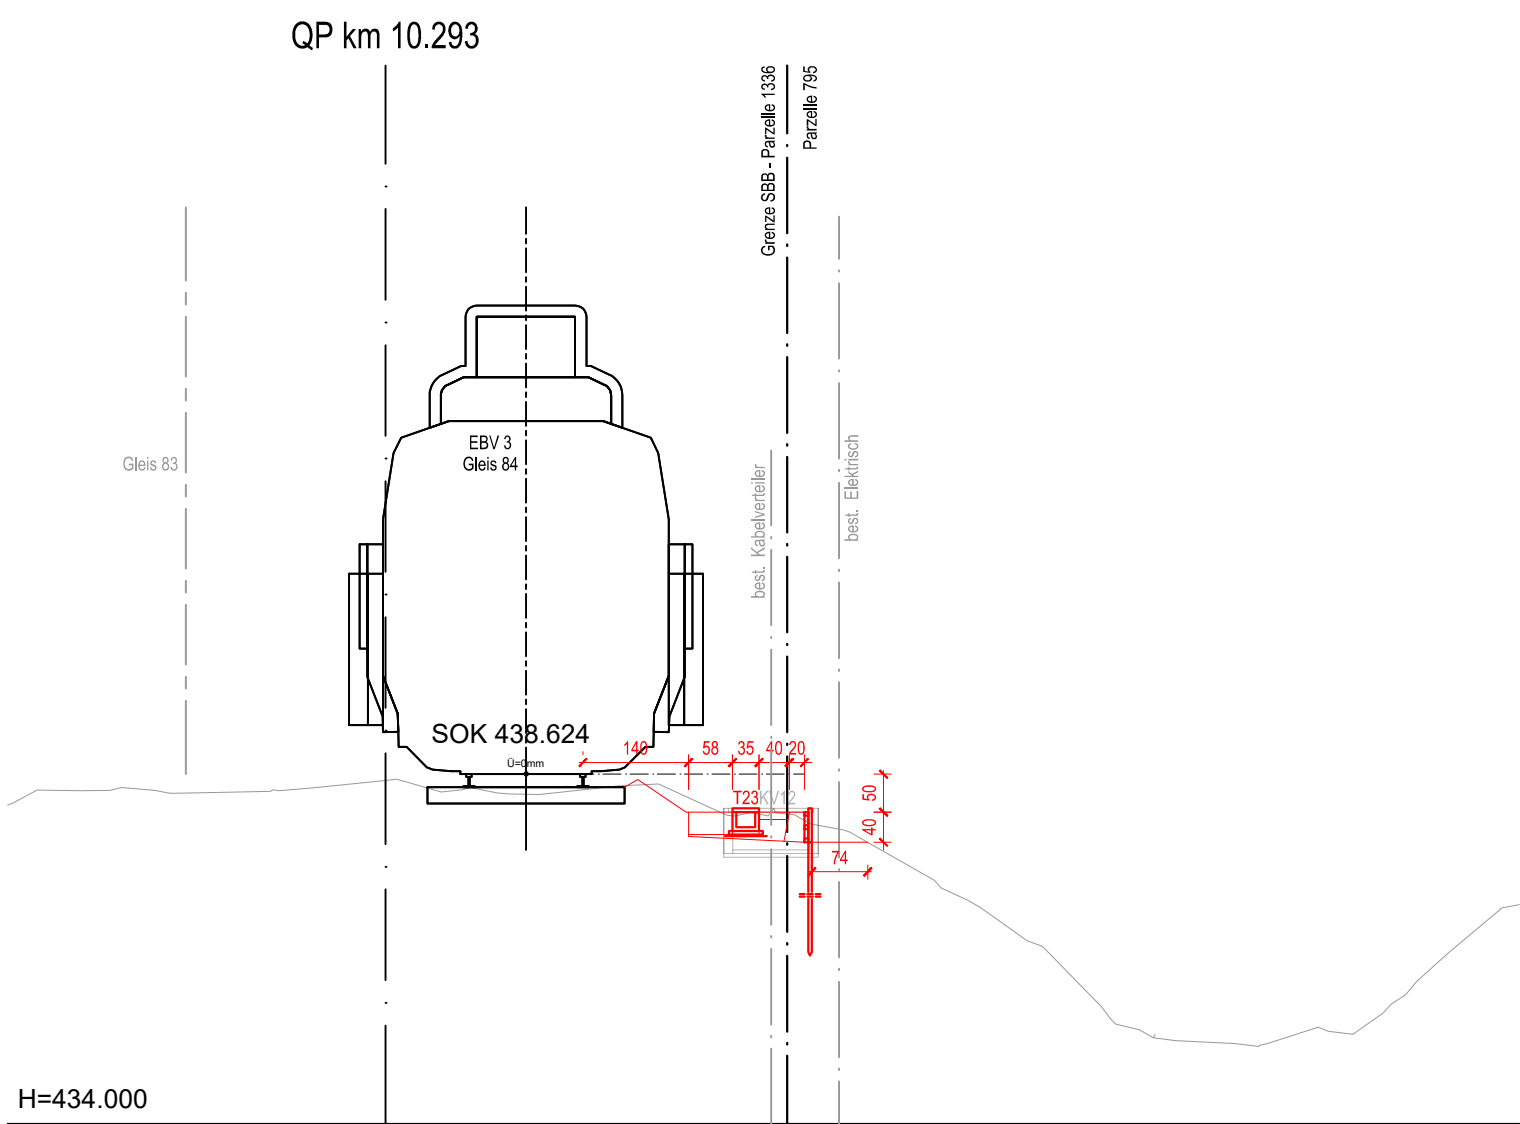
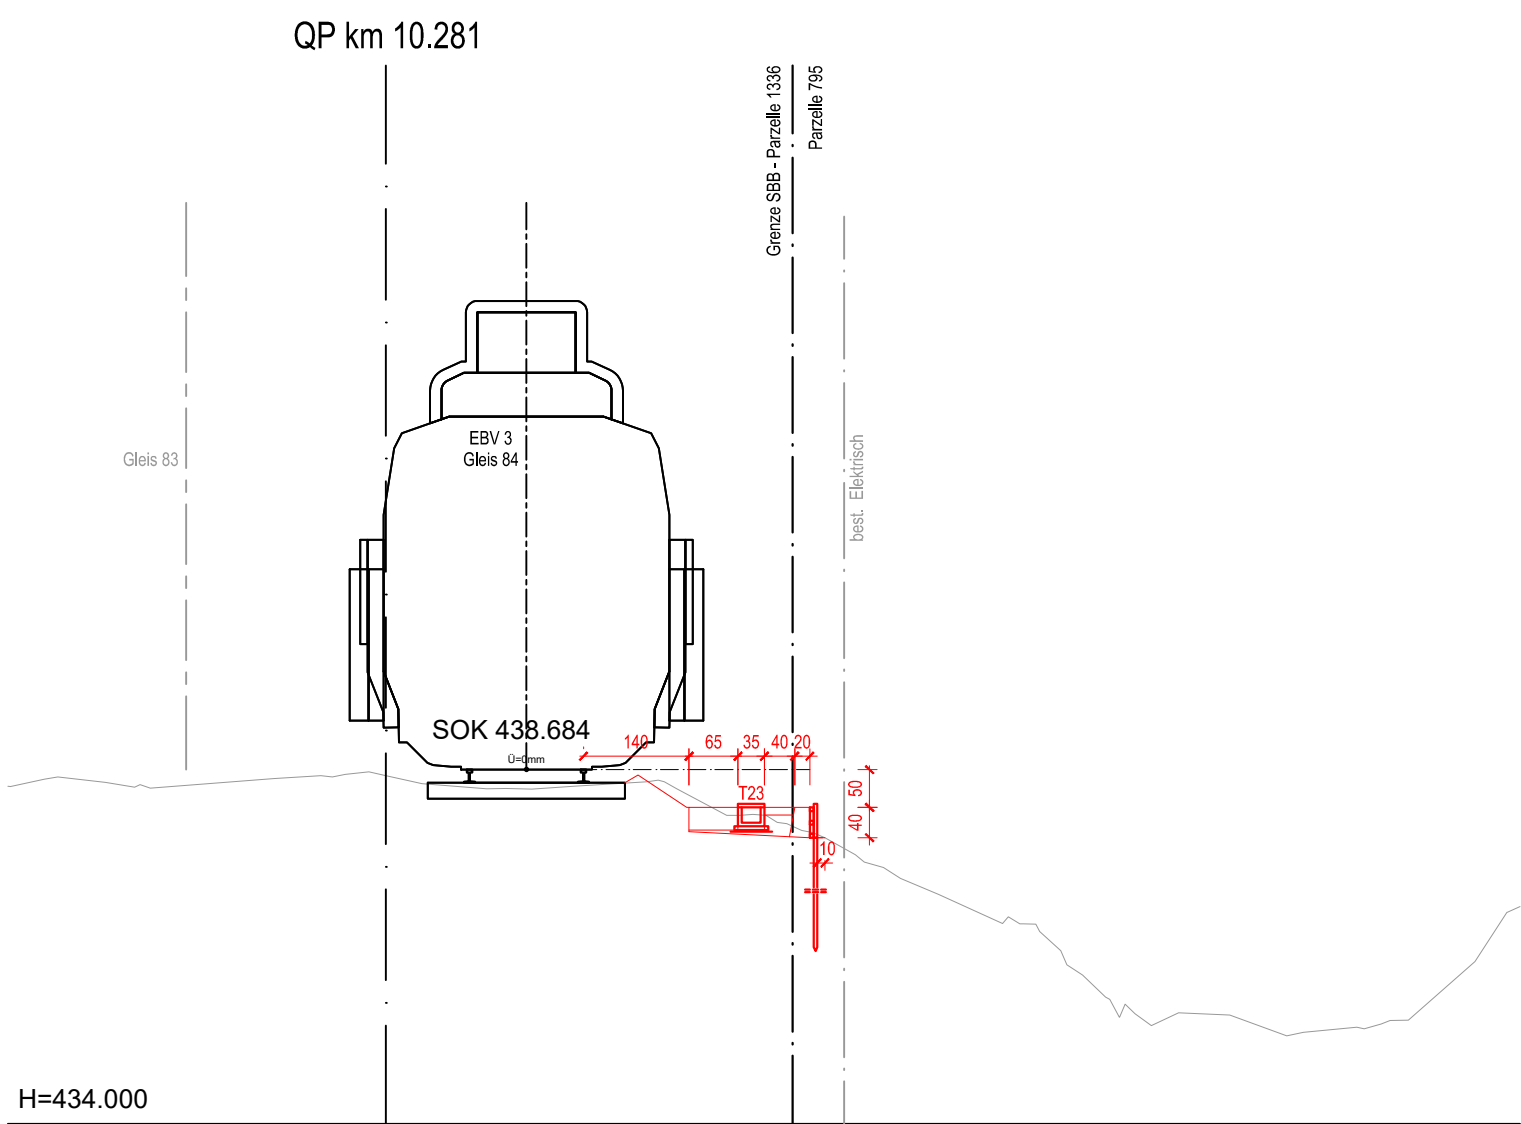
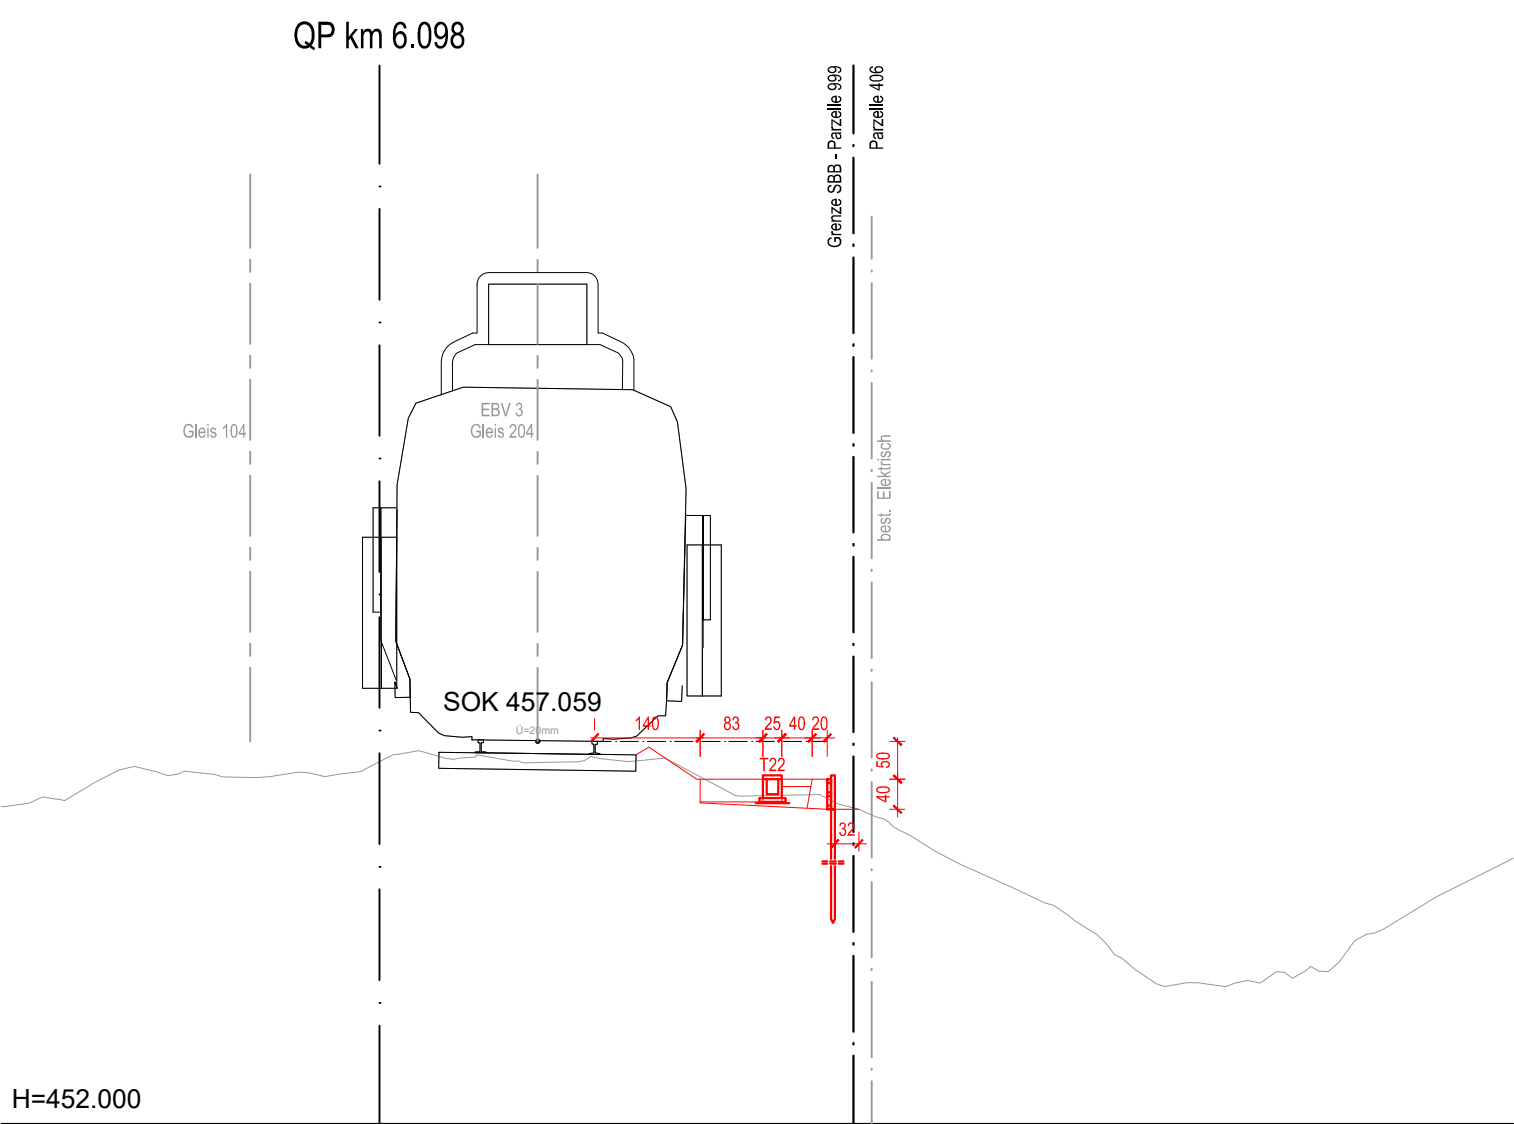
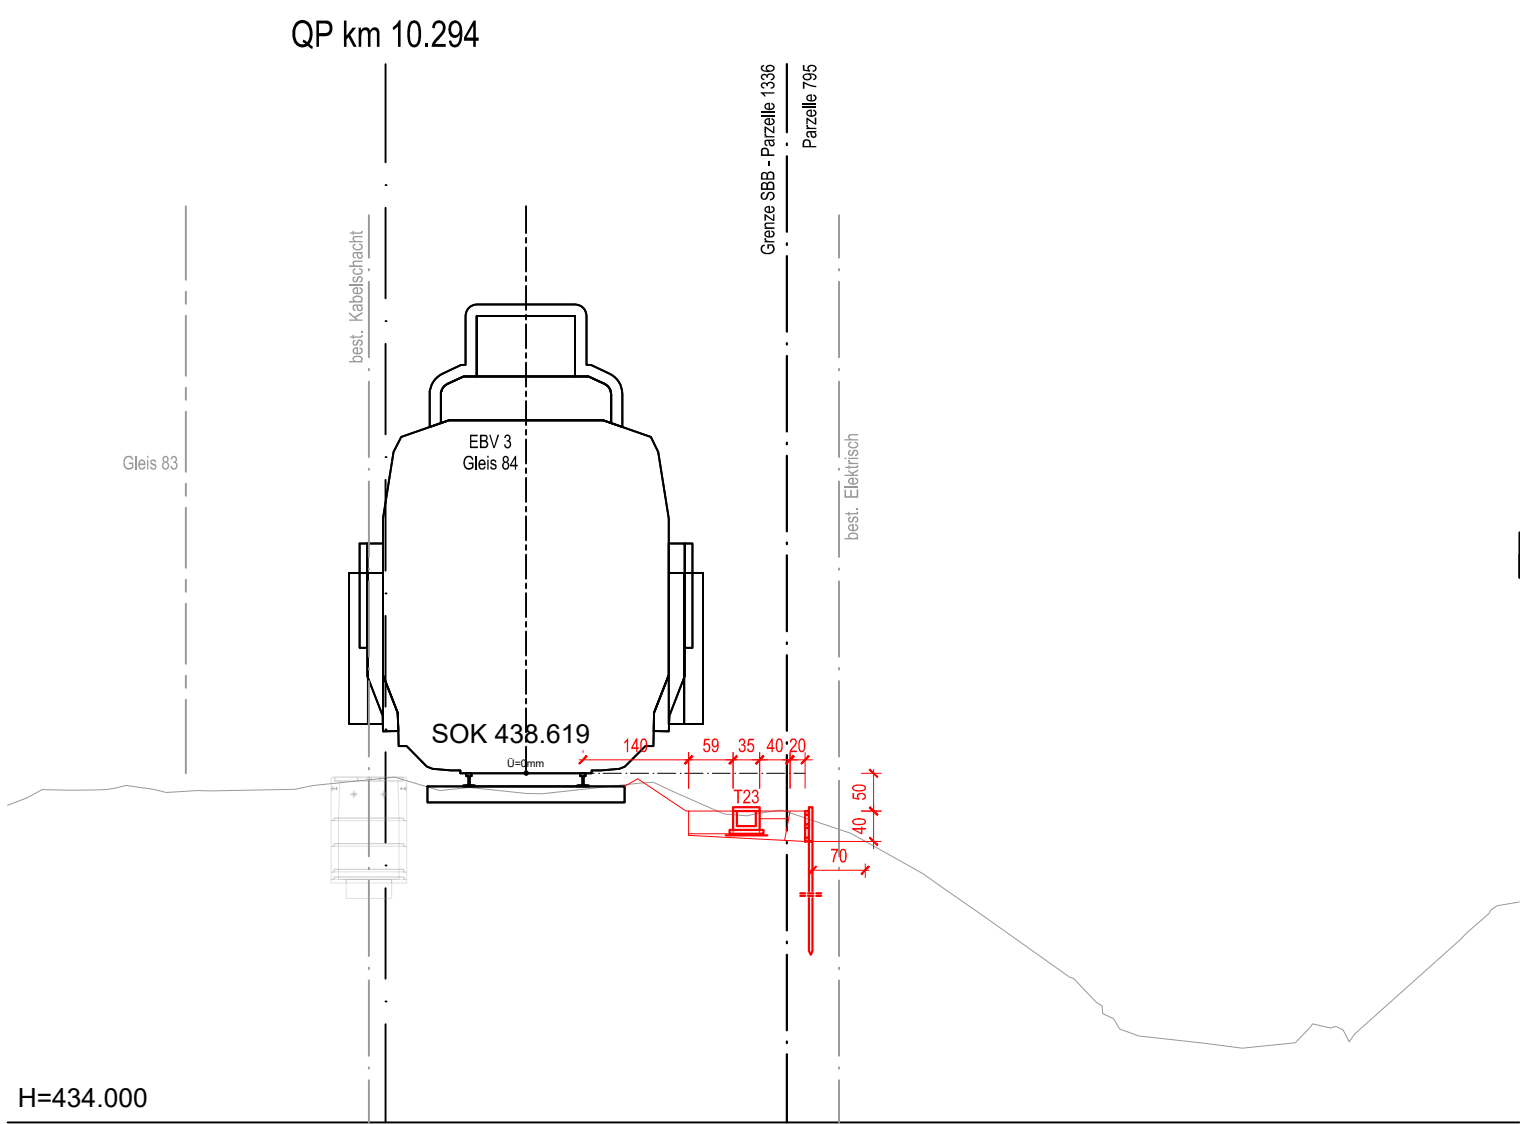


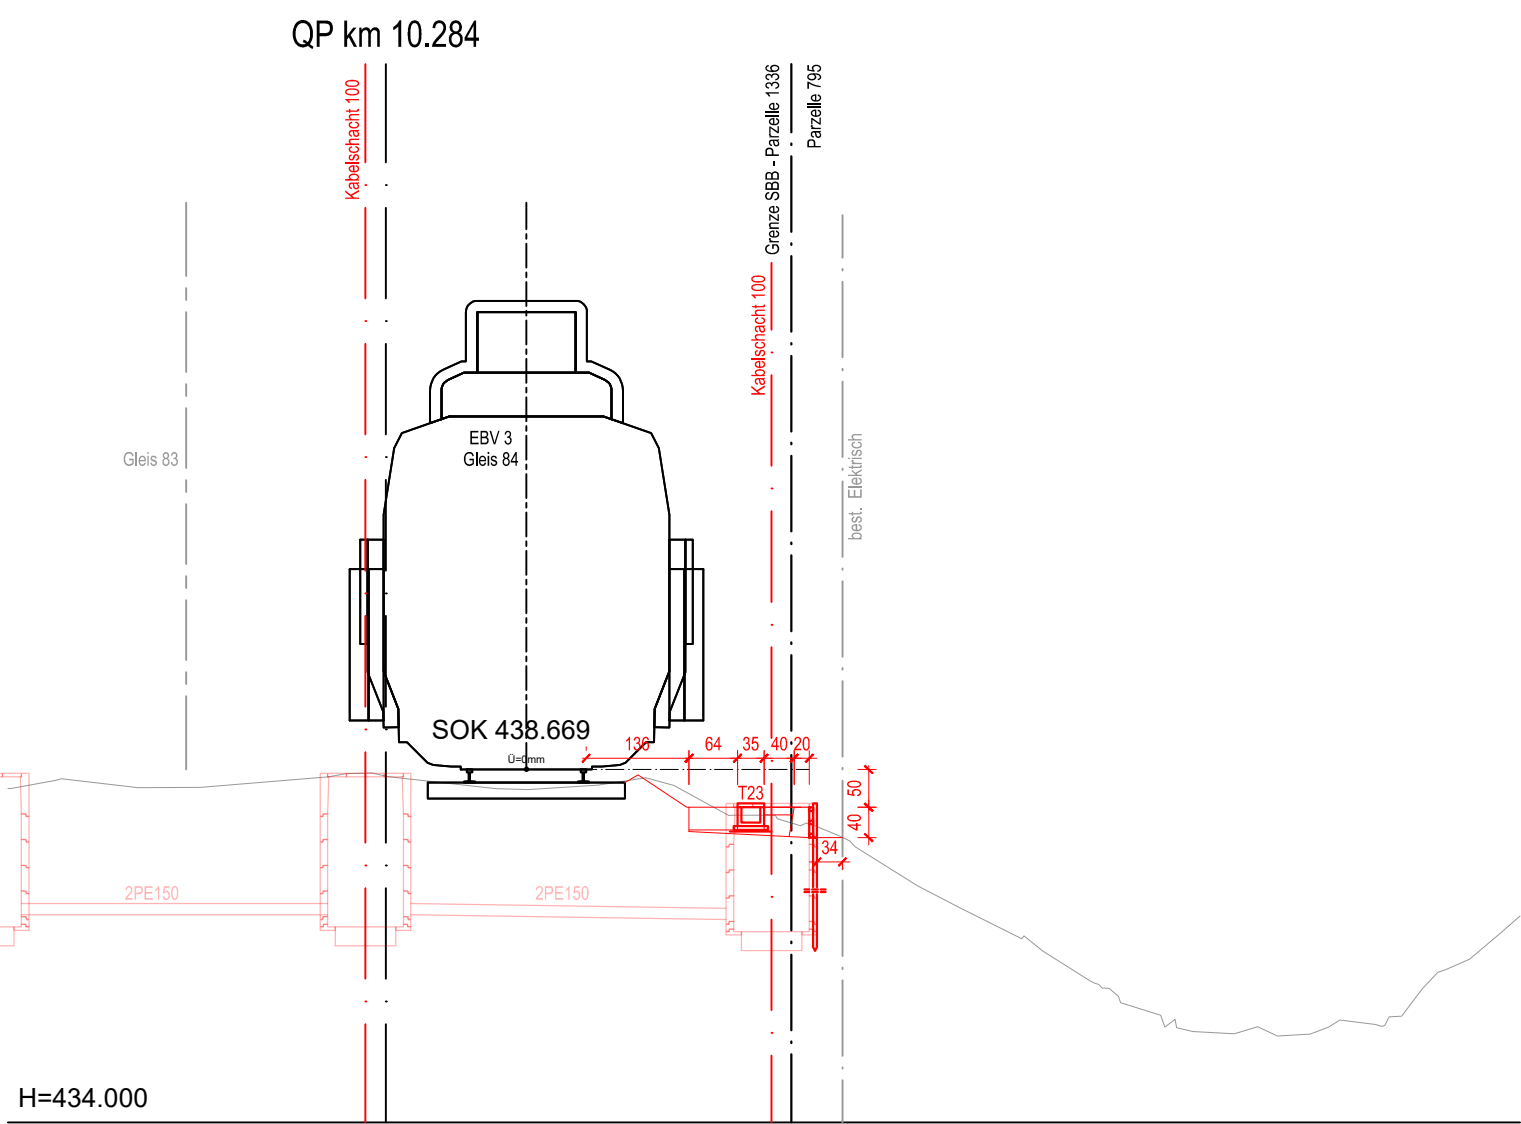

- Legende:
- Grundlagendaten der amtlichen Vermessung
 - Grundlagendaten der SBB
 - Projekt SBB Gleis und Anlagen
 - Kabelprojekt

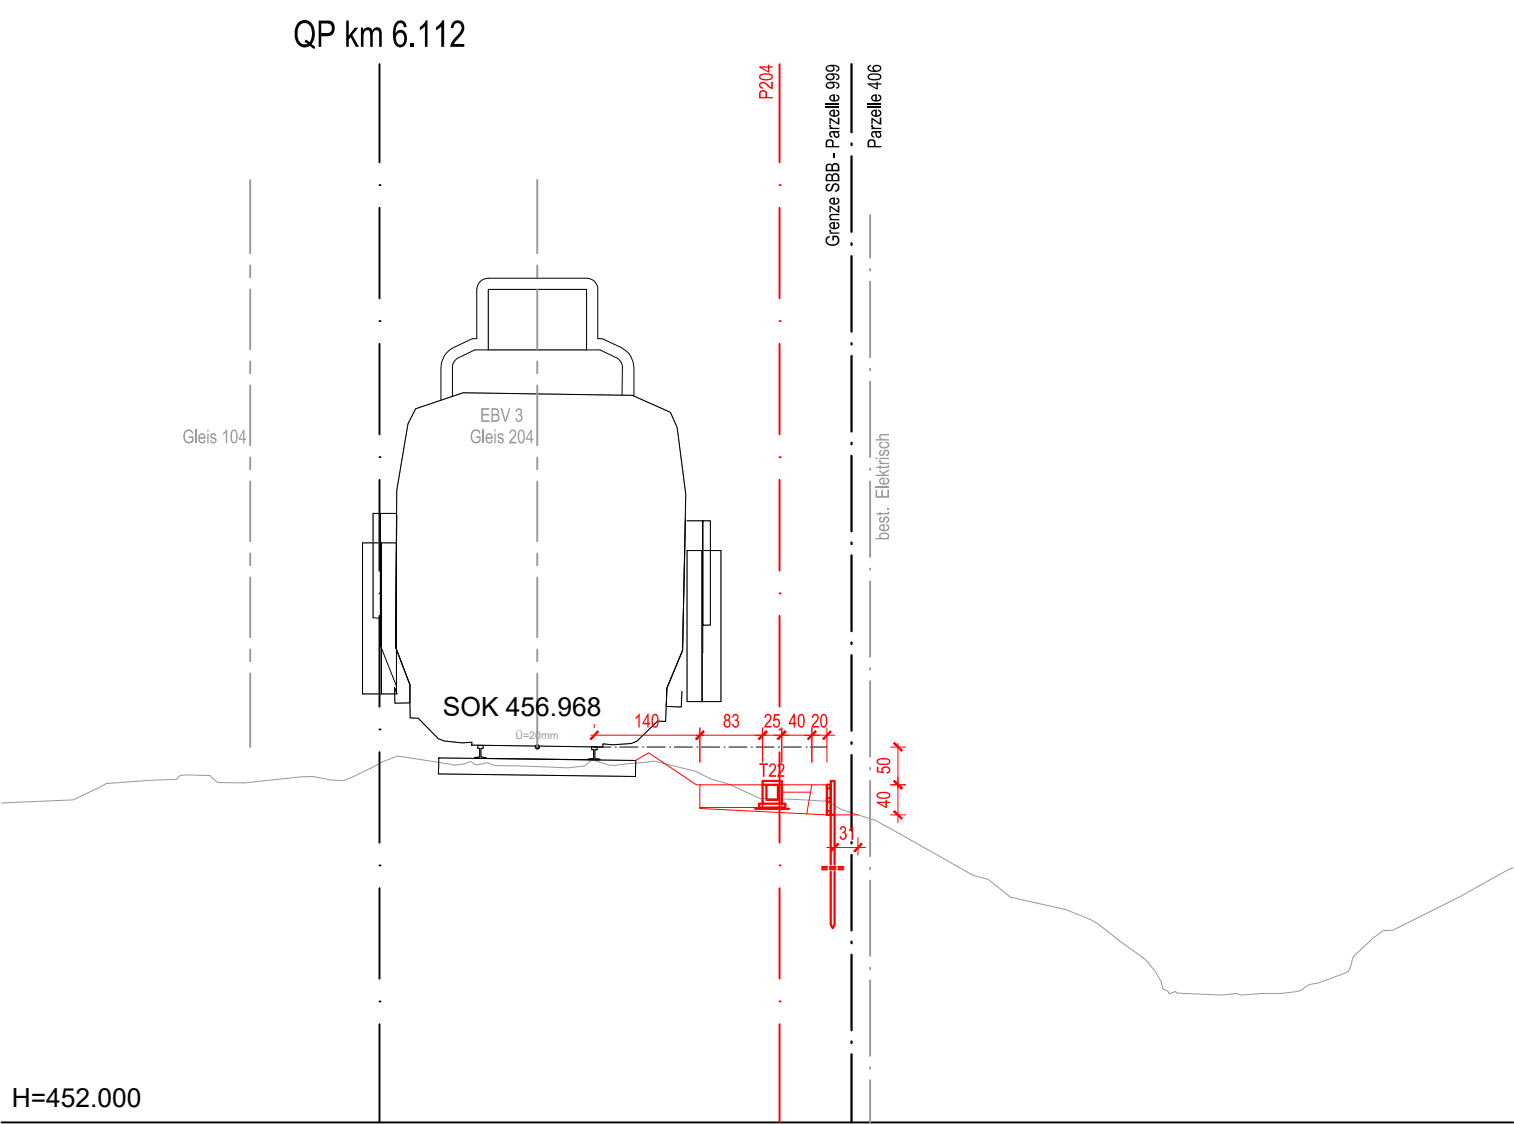

AFRY AFRY Schweiz AG Herstrasse 12 CH - 8048 Zürich Tel +41 44 350 55 55 info.ch@afry.com www.afry.ch	
Index	Beschrieb
A	Erstausgabe an Auftraggeber
B	Stellungnahme der SBB
C	
D	

Linie: 890
Bezeichnung: Sargans Ost - Ziegelbrücke
Projektkilometer: 0.900 - 32.900


07.02.02

Kantone: St. Gallen, Glarus
Gemeinden: Mels, Flums, Glarus Nord

Projekt: STW-Ersatz Mels, Flums, Weesen

ISP-Nr.: 1160417




Phase: Auflageprojekt

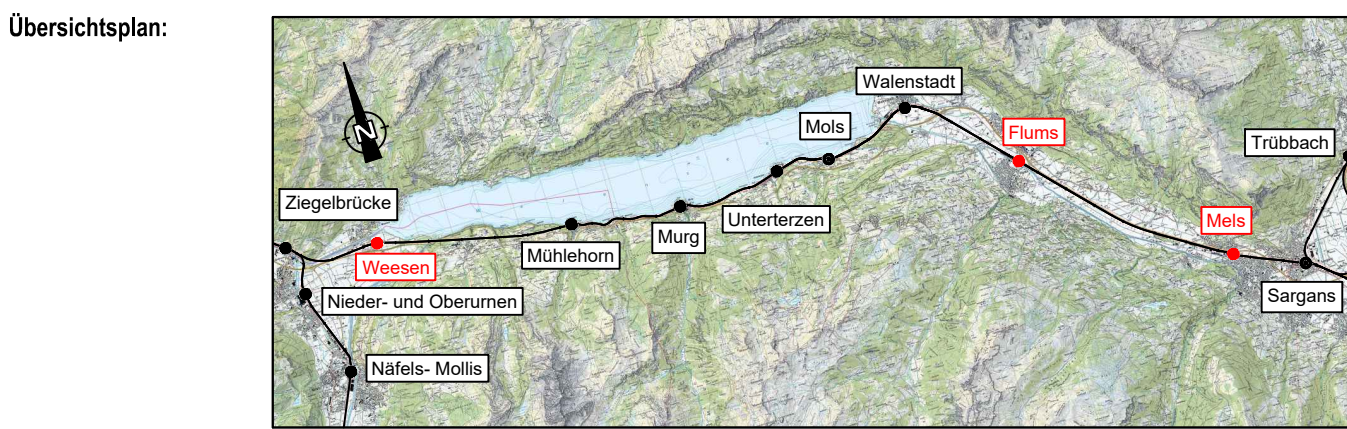

Autoren: Bauherrenvertretung SBB
Abteilung/OE: I-AEP-PJM-ROT-T6
Name: Andreas Ziegler

Projektverfasser
Firma: AFRY Schweiz AG
Name: Carsten Roth

SBB CFF FFS

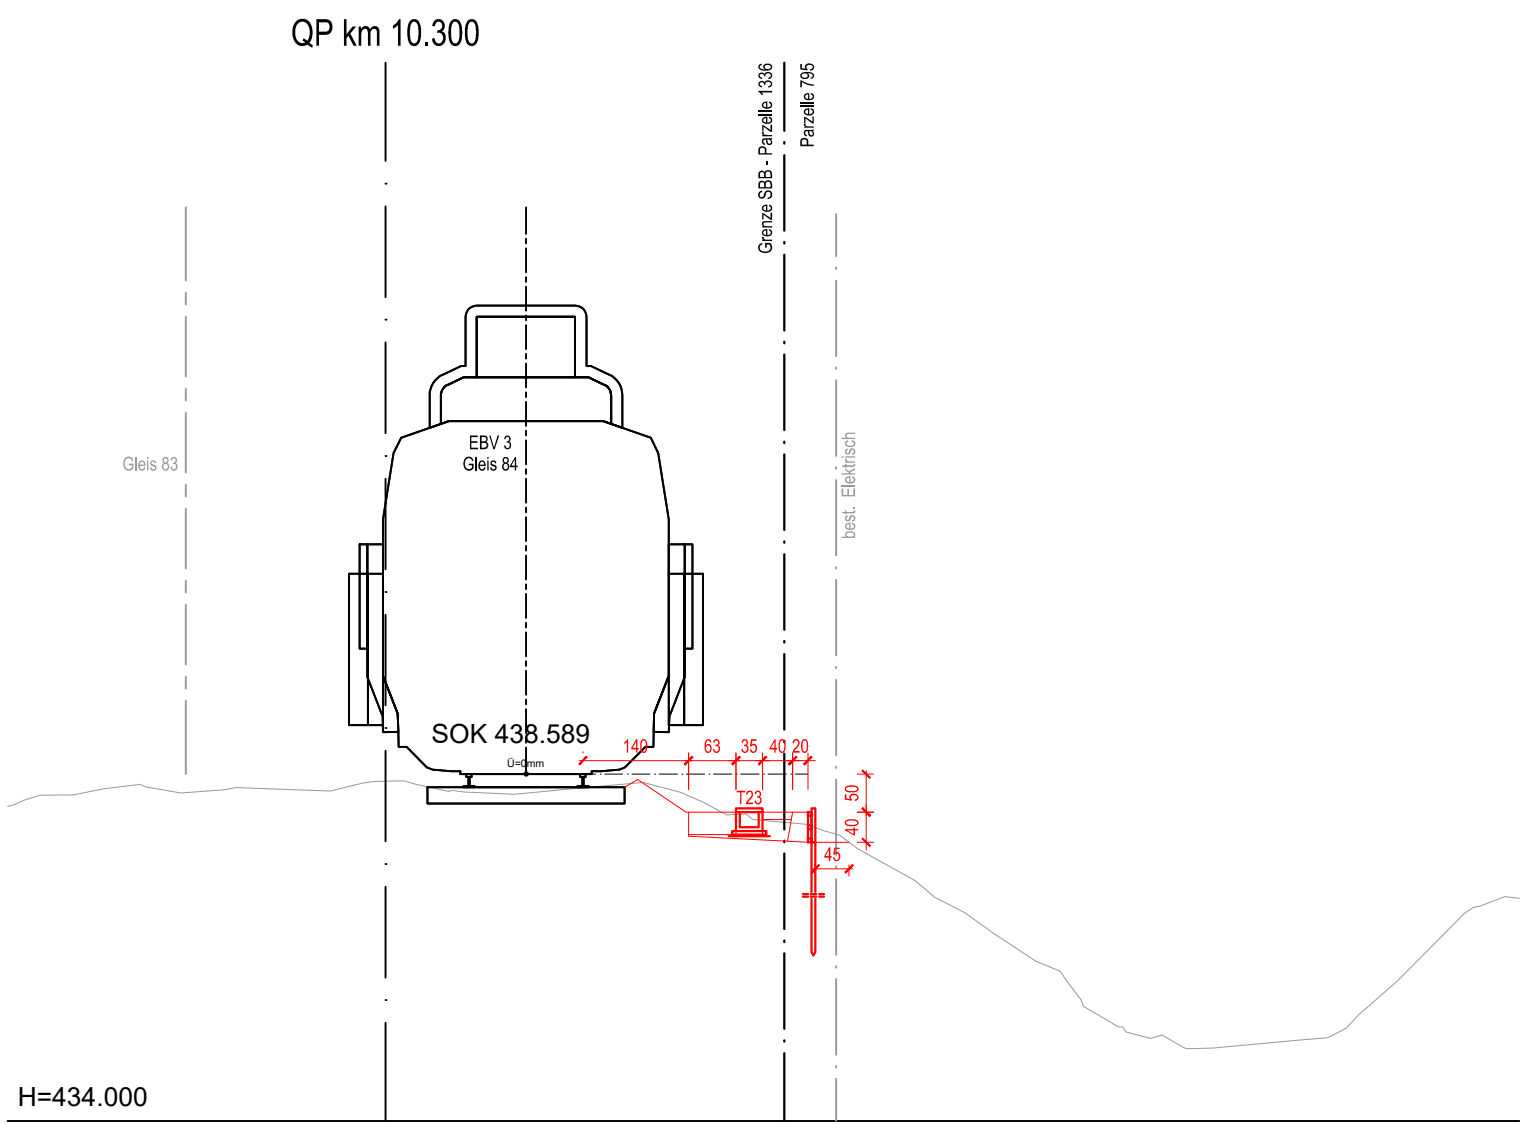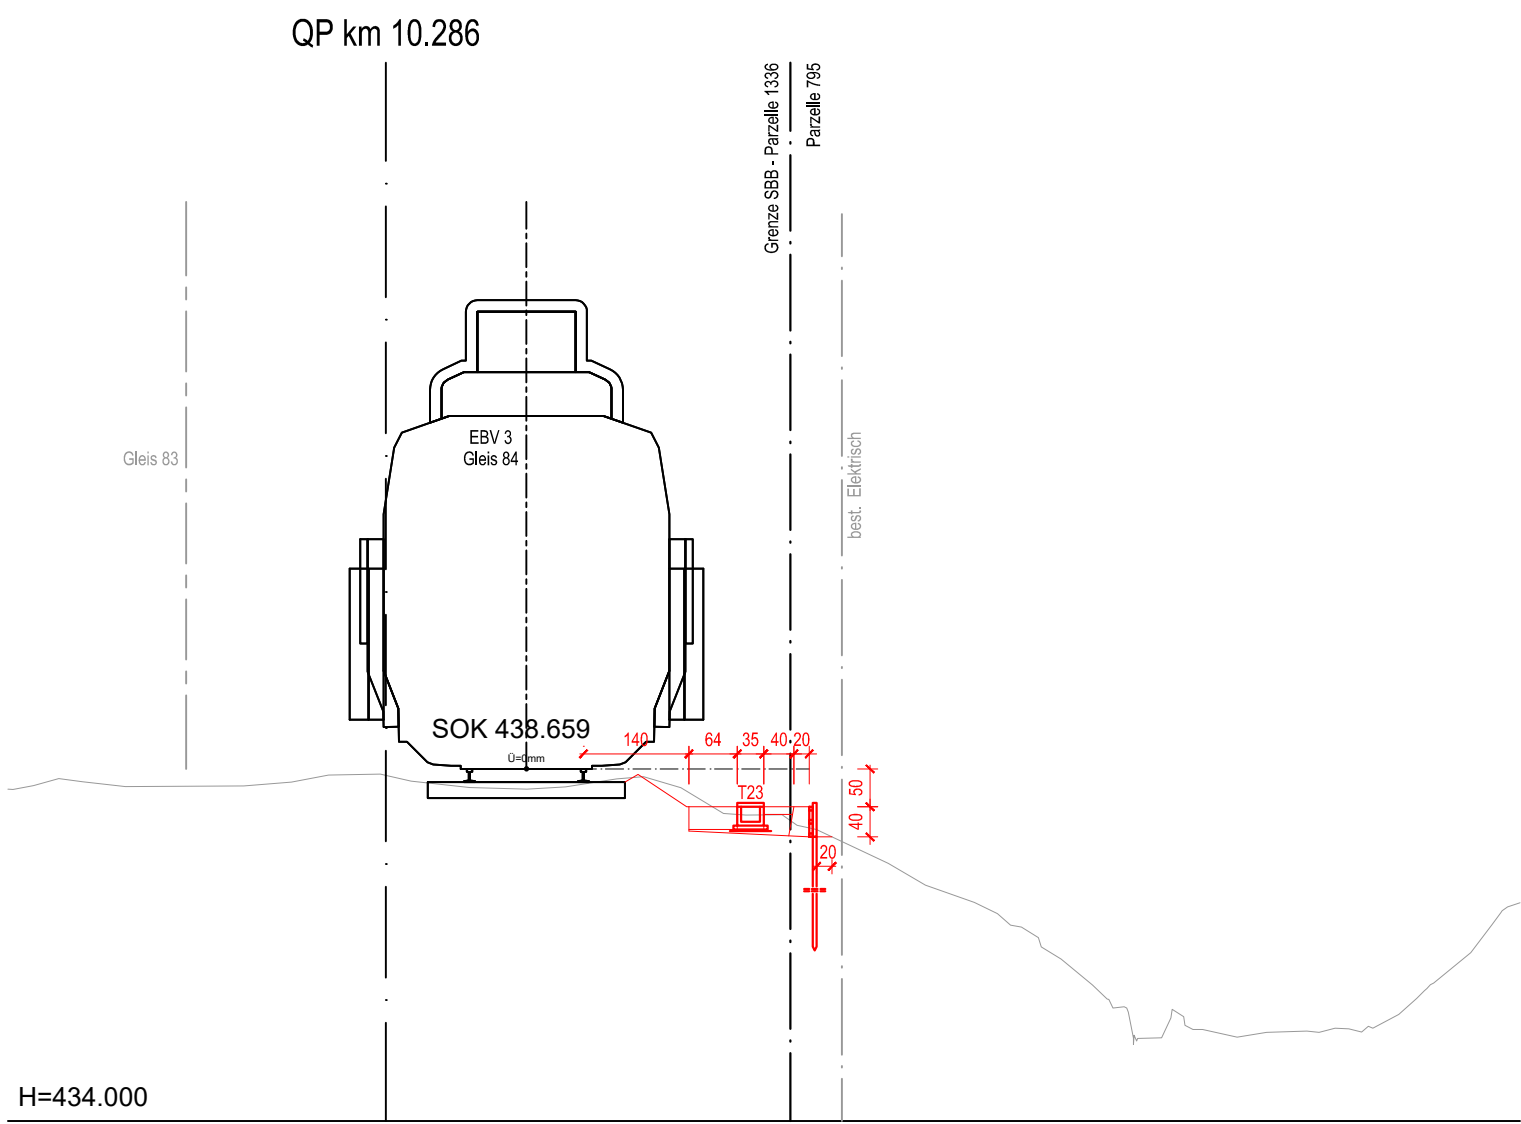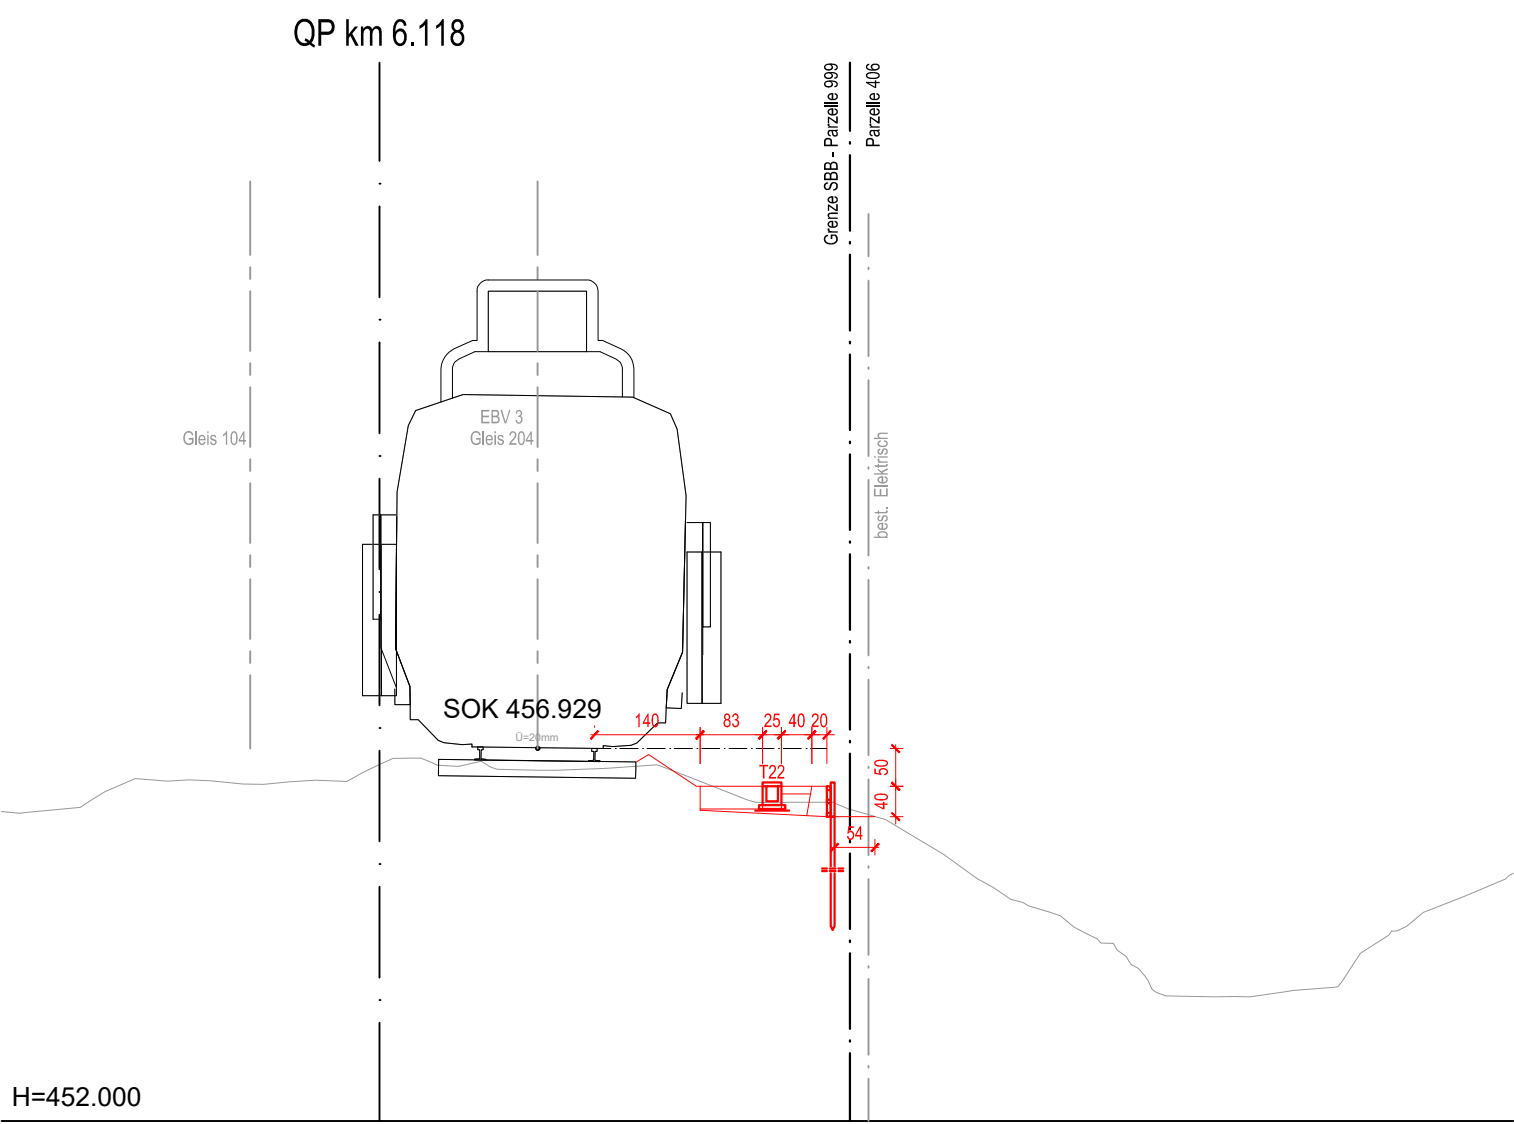

Plan Nr. 07.02.02	
Index:	Erstellt: Vis: Geprüft: Vis: Freigegeben: Vis:
A	31.10.25 LEMI 31.10.25 ROC 31.10.25 ZIA
B	07.05.26 LEMI 07.05.26 ROC 07.05.26 ZIA
C	
D	
Dateiname: 07.02.02 Querprofile Bankethalterungen km 6.098 - 10.300	
Format: 59/84	
Linie: 890 Km: 6.098 - 10.300	
SBB AG, Infrastruktur, Ausbau und Erneuerungsprojekte Projektmanagement Region Ost, Vulkanplatz 11, 8048 Zürich	
Erstellt auf Basisdaten der amtlichen Vermessung und der SBB-Geodaten© jeweils durch die Rechte an diesem Dokument vorbehalten der SBB AG. Für die genaue Lage und die Vollständigkeit der unterzeichneten Anlagen besteht keine Gewähr.	