

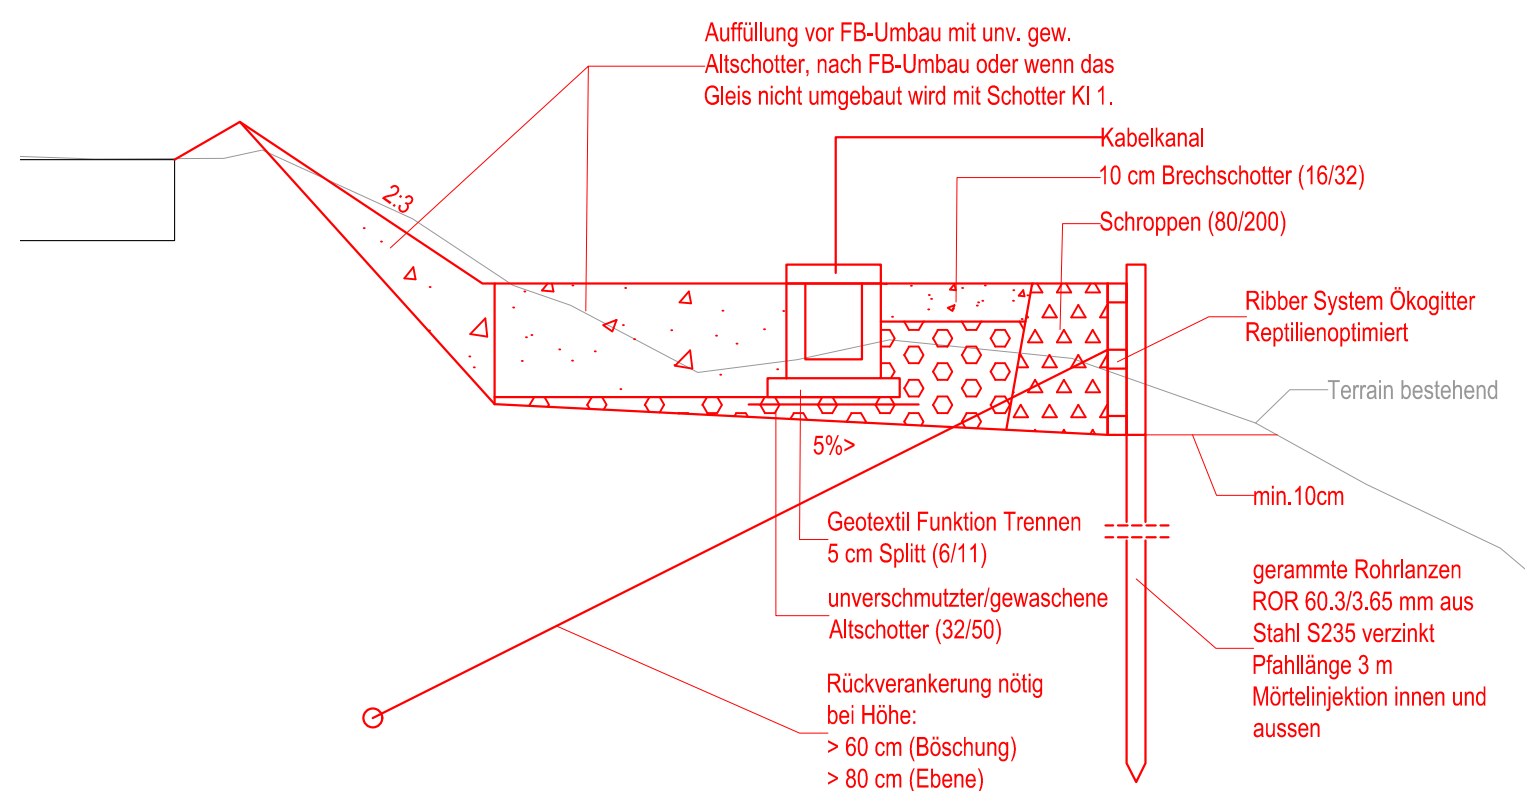
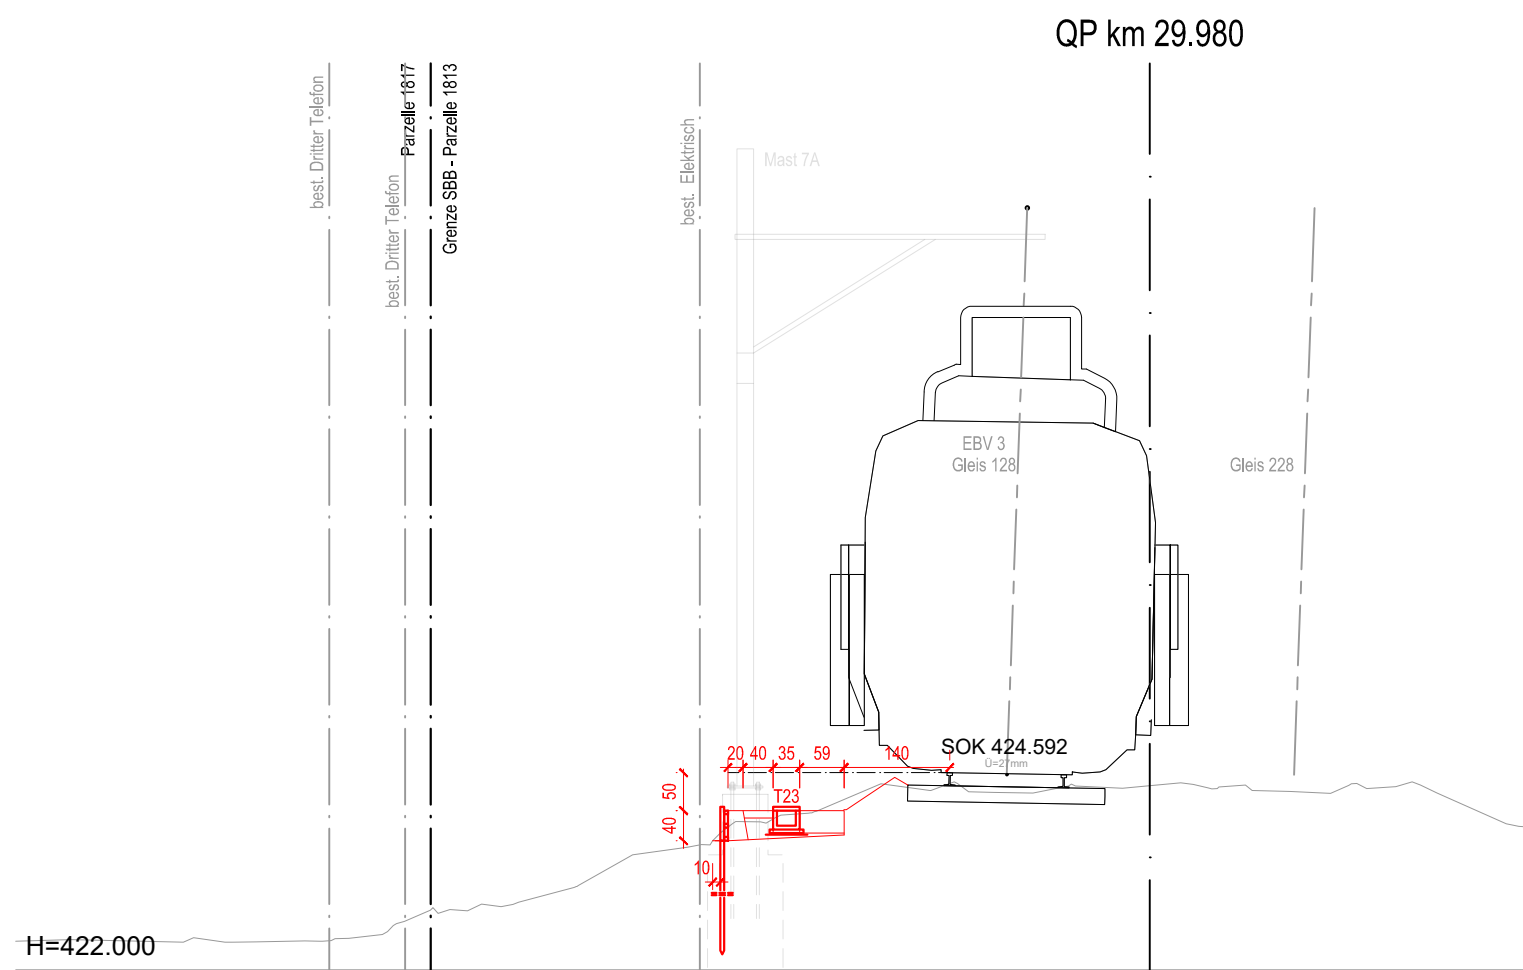


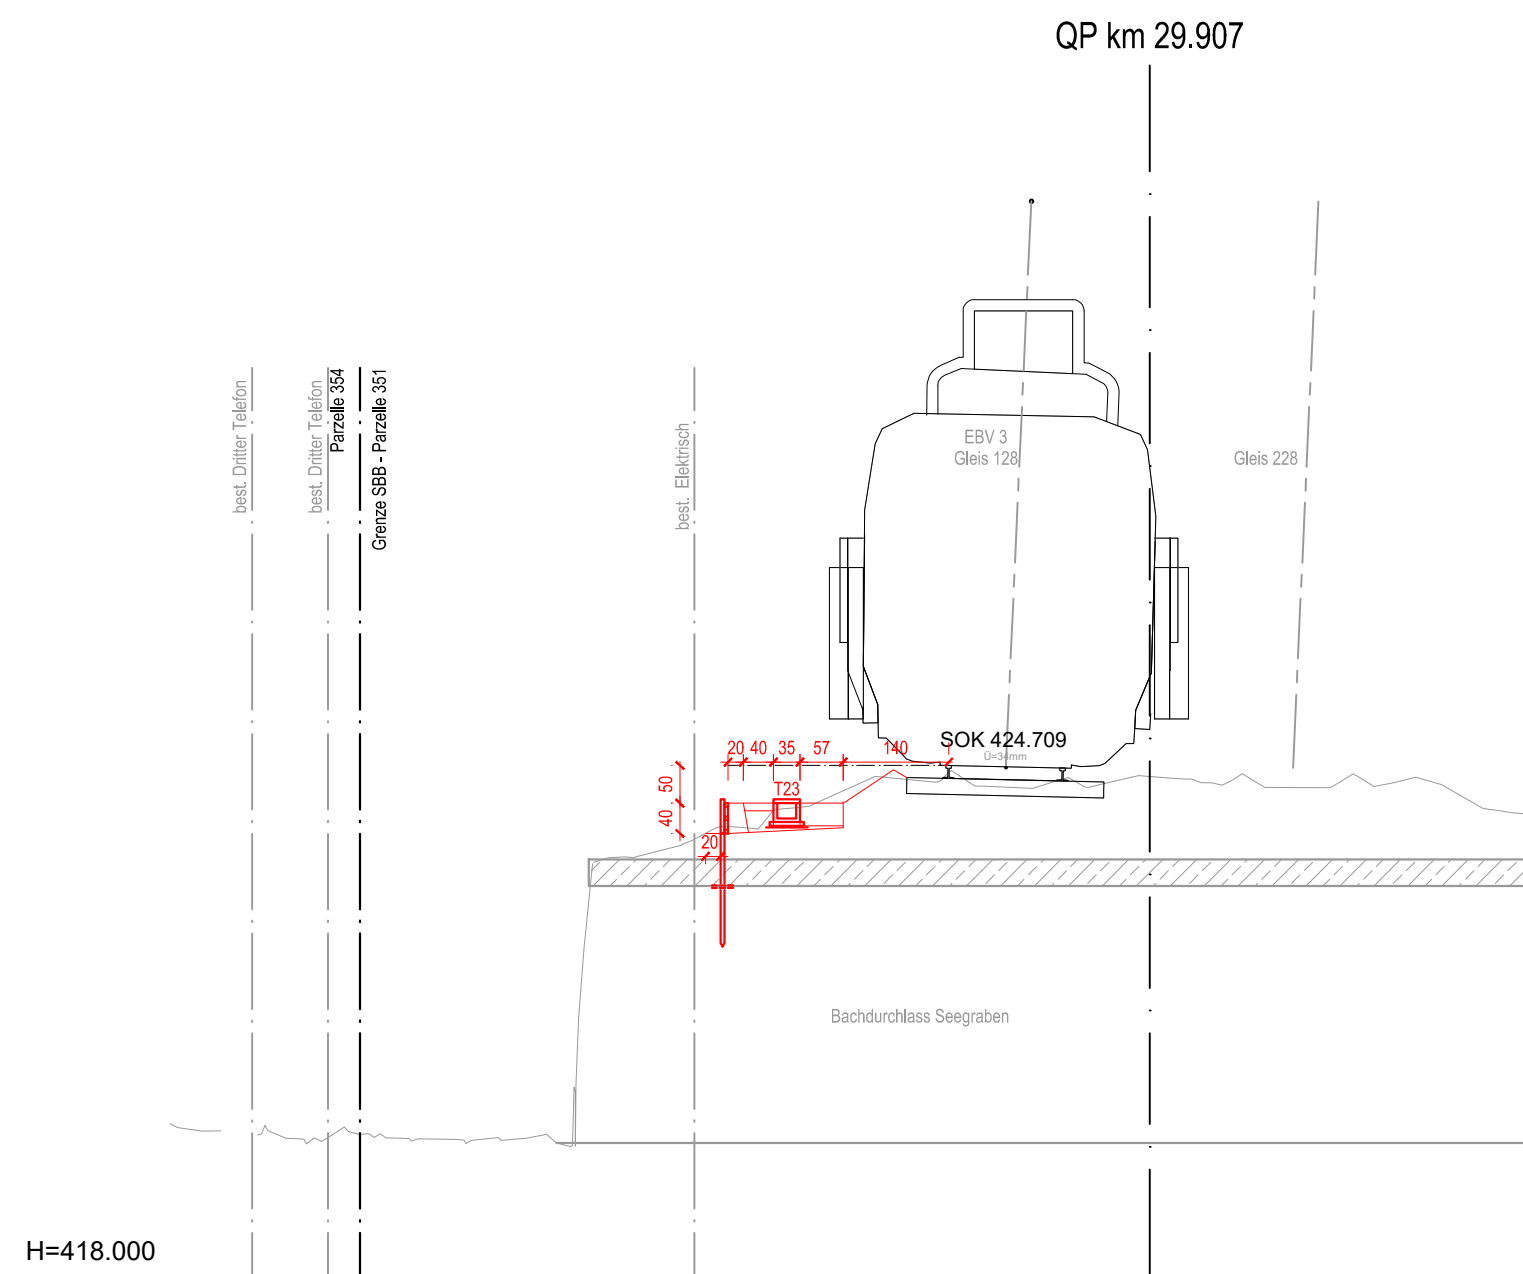

Legende:

- — — — — Grundlegenden Daten der amtlichen Vermessung  
 — — — — — Grundlegenden Daten der SBB  
 — — — — — Projekt SBB Gleis und Anlagen  
 — — — — — Kabelprojekt

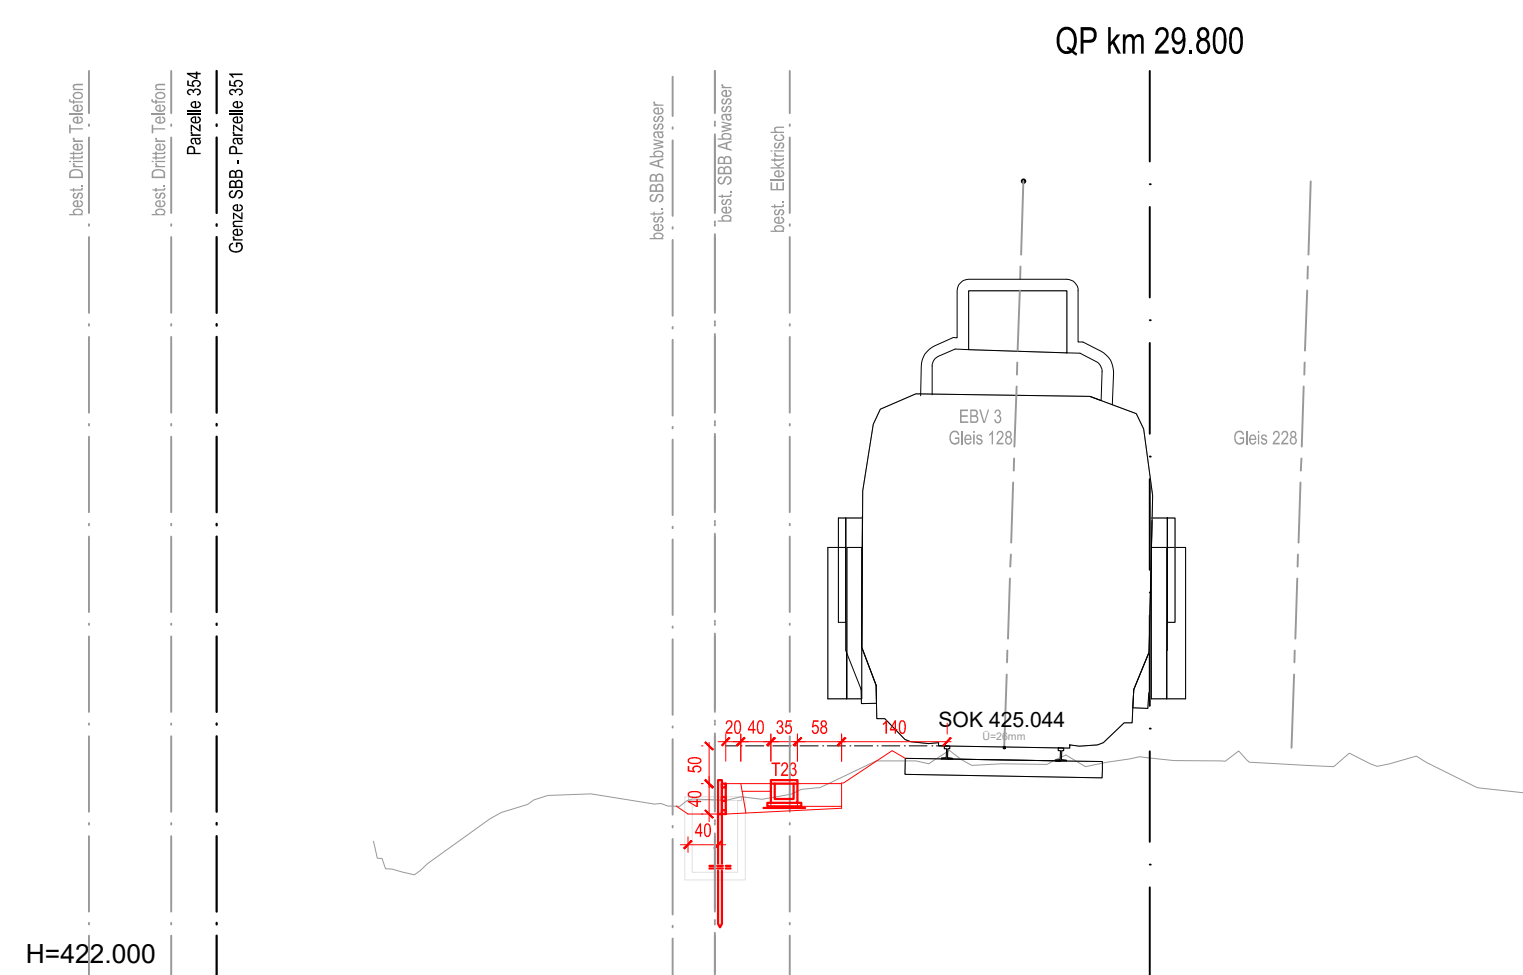

**AFRY Schweiz AG**  
Herostrasse 12  
CH - 8048 Zürich  
Tel +41 44 355 55 55  
info.ch@afry.com  
www.afry.ch

| Index | Beschrieb                   |
|-------|-----------------------------|
| A     | Erstausgabe an Auftraggeber |
| B     | Stellungnahme der SBB       |
| C     |                             |
| D     |                             |

Linie: 890  
Bezeichnung: Sargans Ost - Ziegelbrücke  
Projektkilometer: 0.900 - 32.900

07.02.03


Kantone: **St. Gallen, Glarus**  
Gemeinden: **Mels, Flums, Glarus Nord**

Projekt: **STW-Ersatz Mels, Flums, Weesen**

ISP-Nr.: 1160417

Phase: **Auflageprojekt**

**Übersichtsplan:**

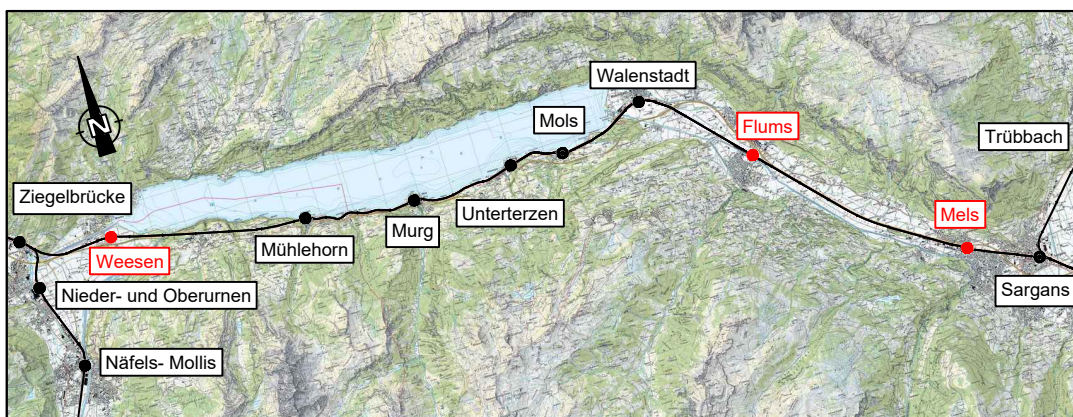

**Autoren:**

Bauherrenvertretung SBE

Abteilung/OE: I-AEP-PJM-ROT-T6  
Name: Andreas Ziegler

Projektverfasser

Firma: AFRY Schweiz AG  
Name: Corsten Roth



## Querprofile Banketthalterungen

**1:100**

**07.02.03**

| Index: | Erstellt: | Vis. | Geprüft: | Vis. | Freigabe: | Vis. |
|--------|-----------|------|----------|------|-----------|------|
| A      | 31.10.25  | LEMI | 31.10.25 | ROC  | 31.10.25  | ZIA  |
| B      | 07.05.26  | LEMI | 07.05.26 | ROC  | 07.05.26  | ZIA  |
| C      |           |      |          |      |           |      |
| D      |           |      |          |      |           |      |

Linie: 890

Km: 29.466 - 29.980

Format: 59/105

SBB AG, Infrastruktur, Ausbau und Erneuerungsprojekte  
Projektmanagement Region Ost, Vulkanplatz 11, 8048 Zürich

Erstellt auf Basisdaten der amtlichen Vermessung und der SBB-Geodaten®  
swissopo® Alle Rechte an diesem Dokument stehen der SBB zu.  
Für die genaue Lage und die Vollständigkeit der unterirdischen Anlagen  
besteht keine Gewähr.