

Linie Nr.: **890**
Bezeichnung: **Sargans Ost - Ziegelbrücke**
km: **0.900 - 32.900**

14.04.01

Kanton(e): **St. Gallen, Glarus**
Gemeinde(n): **Mels, Flums, Glarus Nord**

Projekt: **STW-Ersatz Mels, Flums, Weesen**
ISP-Nr.: **1160417**

Phase: **Auflageprojekt**

Autoren: Bauherrenvertretung SBB
Abteilung/OE: I-AEP-PJM-ROT-T6
Name: Andreas Ziegler



Zürich, 28. Juli 2026

QES Qualifizierte elektronische Signatur · Schweizer Recht
Signiert auf Skribble.com

Projektverfasser
Abteilung: I-AEP-ENG-FS-ROT-PL3
Name: Marijo Novak



10. Aug. 2026

QES Qualifizierte elektronische Signatur · Schweizer Recht
Signiert auf Skribble.com

FS


Querprofile

PGV

Gleise in IST-Lage

12.00.162

 SBB CFF FFS	Massstab/Ech. : 1:100	Format : A4	Aend. / Modif. : c a	d b	Bauherr / Maître d'oeuvre : SBB AG Ing.-Büro / Bureau d'ing. : I-PJ-ROT-FSK
			Gezeichnet / Dessiné : 23.09.25 DN	Linie / Bhf Ligne/Gare	Stw-Ersatz Li890
			Gepr. / Contrôlé : Ges. / Vu :	Bahn-km km Ligne	

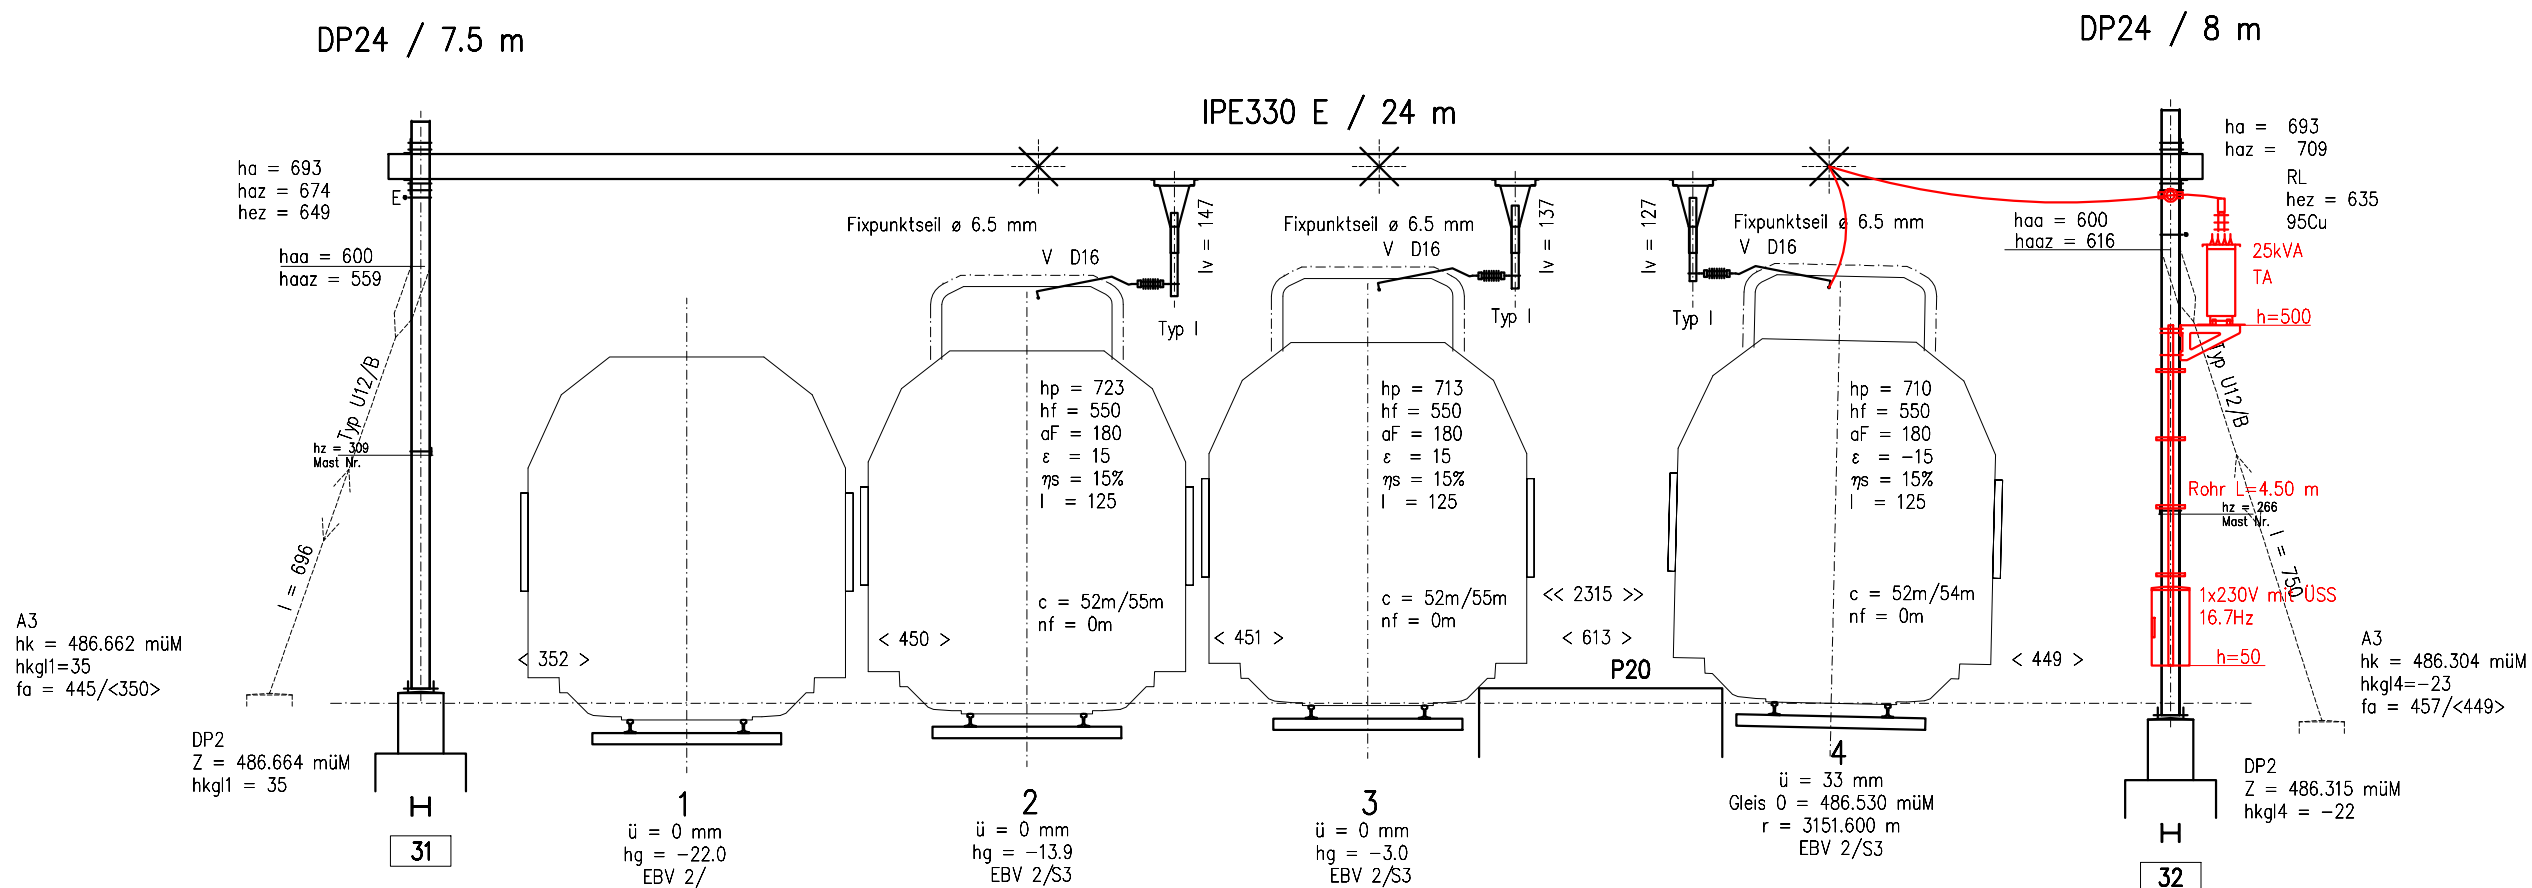

NEU
BESTEHEND

12.00.162

 **SBB CFF FFS**

Bauherr / Maître d'ouvrage:
SBB AG
Ing.-Büro / Bureau d'ing.:
I-AEP-ENG-FS-ROT

Format
A3

Bhf Mels
Stellwerkersatz Li.890 MELS, FMS, WN

Aend. / Modif.

c
a


d
b

Massstab/Ech.
1:100

Gezeichnet / Dessiné:
23.09.25 No.
Gepr. / Contrôlé: Ges. / Vu:

Linie / Bhf
Ligne/Gare
Bahn-km
km Ligne

Stw-Ersatz Li890
KM 002.661

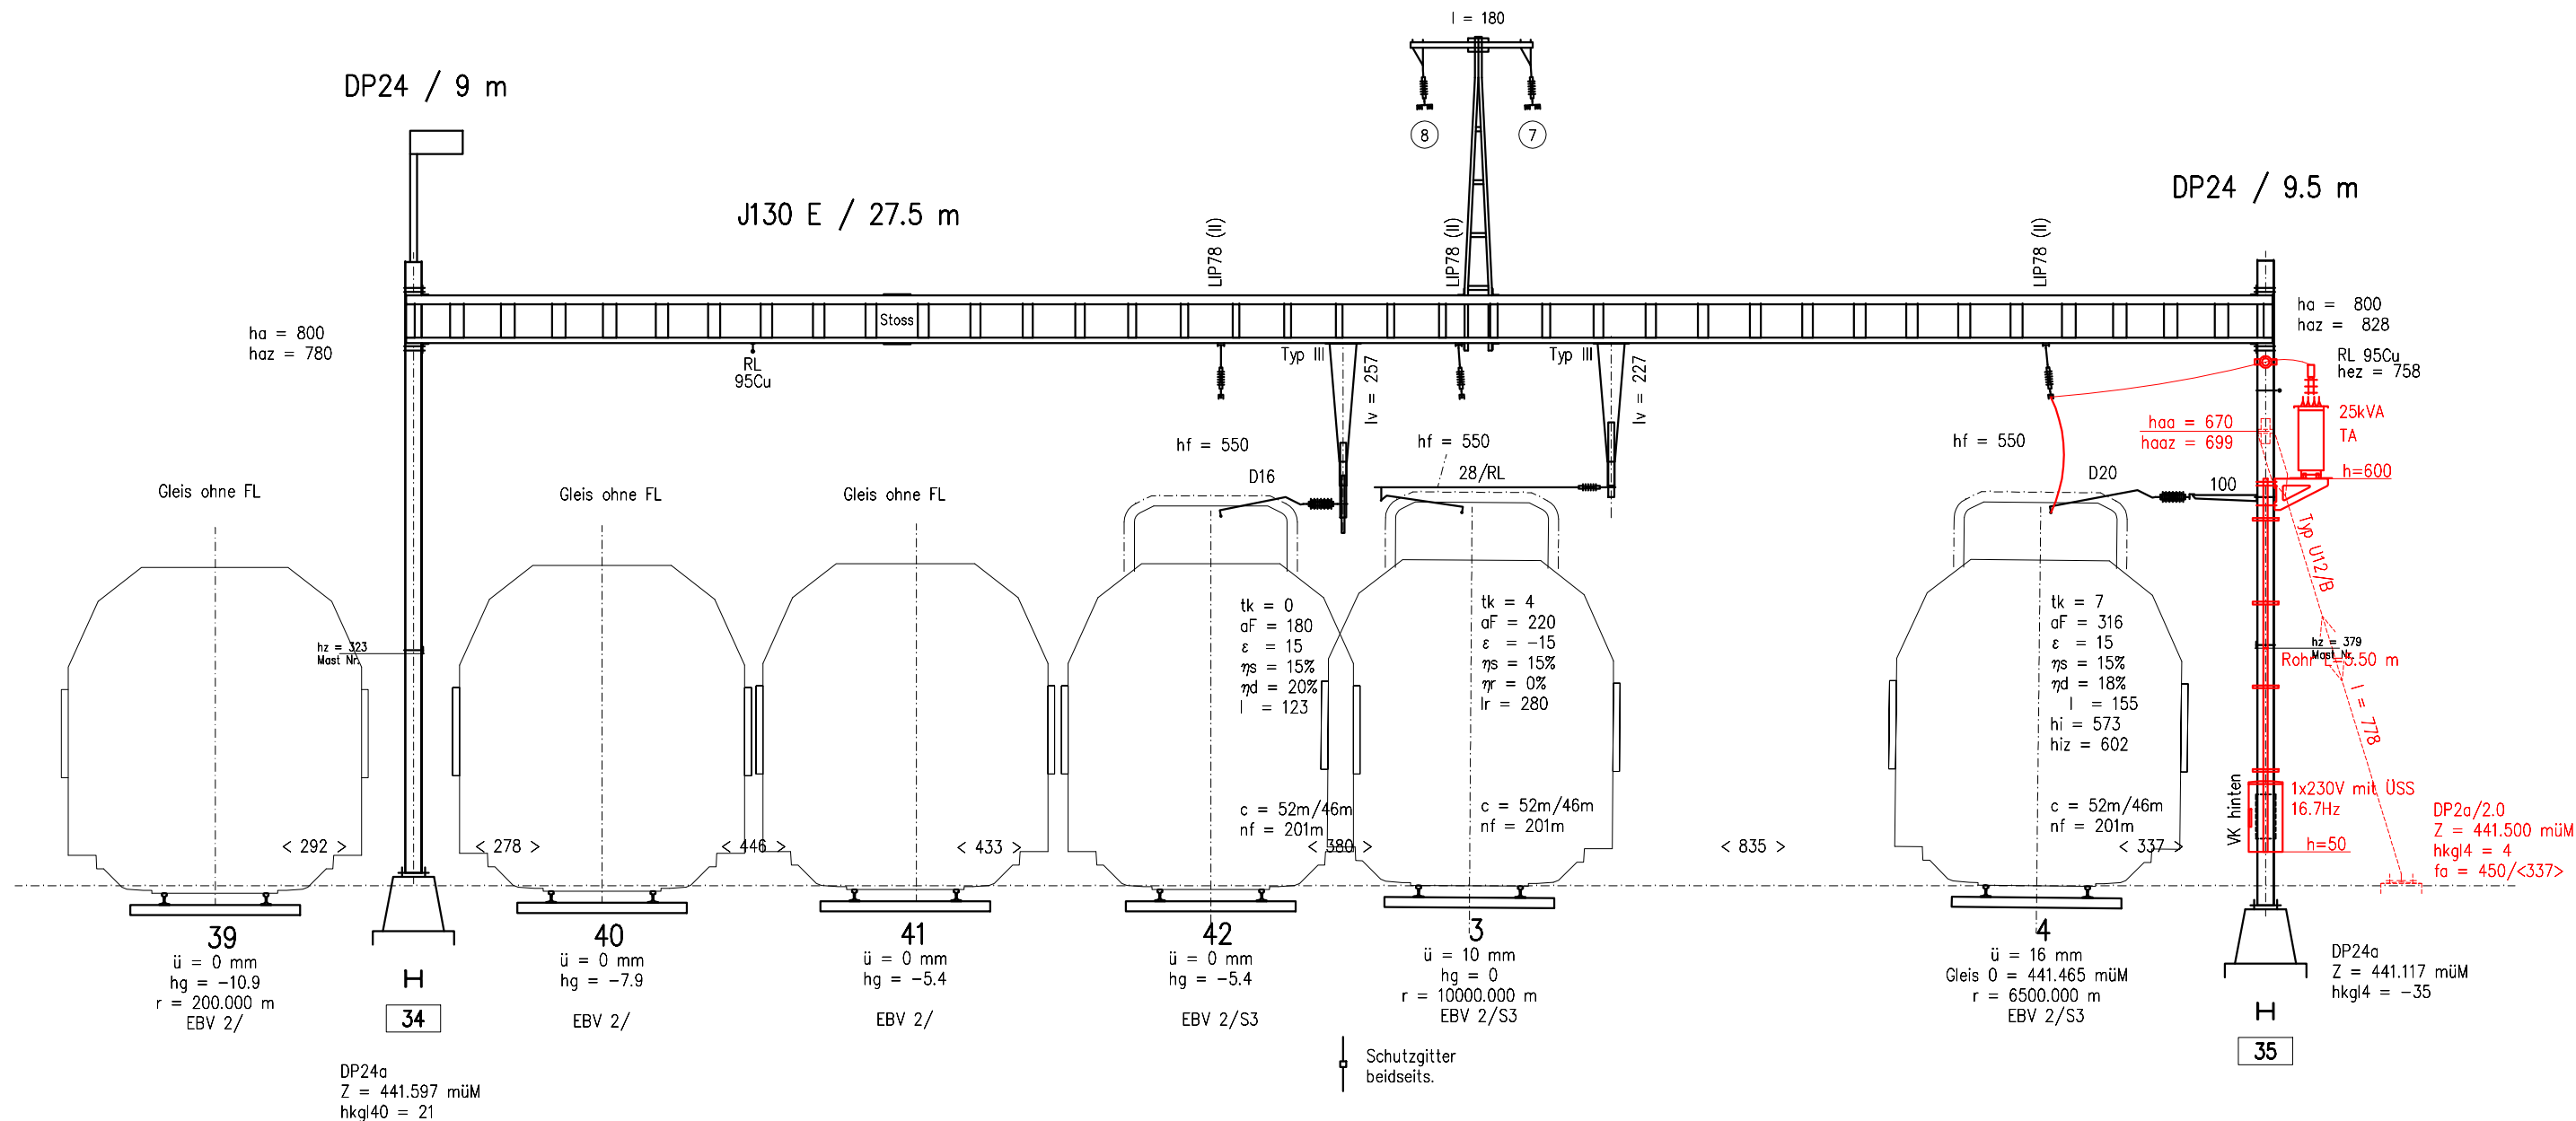


NEU

BESTEHEND

	Bauherr / Maître d'ouvrage: SBB AG	Format A3	Bhf Flums Stellwerkersatz Li.890 MELS, FMS, WN	Aend. / Modif. c a	d b	Massstab/Ech. 1:100	Gezeichnet / Dessiné: 23.09.25 No.		Linie / Bhf Ligne/Gare	Stw-Ersatz Li890
	Ing.-Büro / Bureau d'ing. : I-AEP-ENG-FS-ROT						Gepr. / Contrôlé:	Ges. / Vu:		

12.00.162

DP26 / 8.5 m

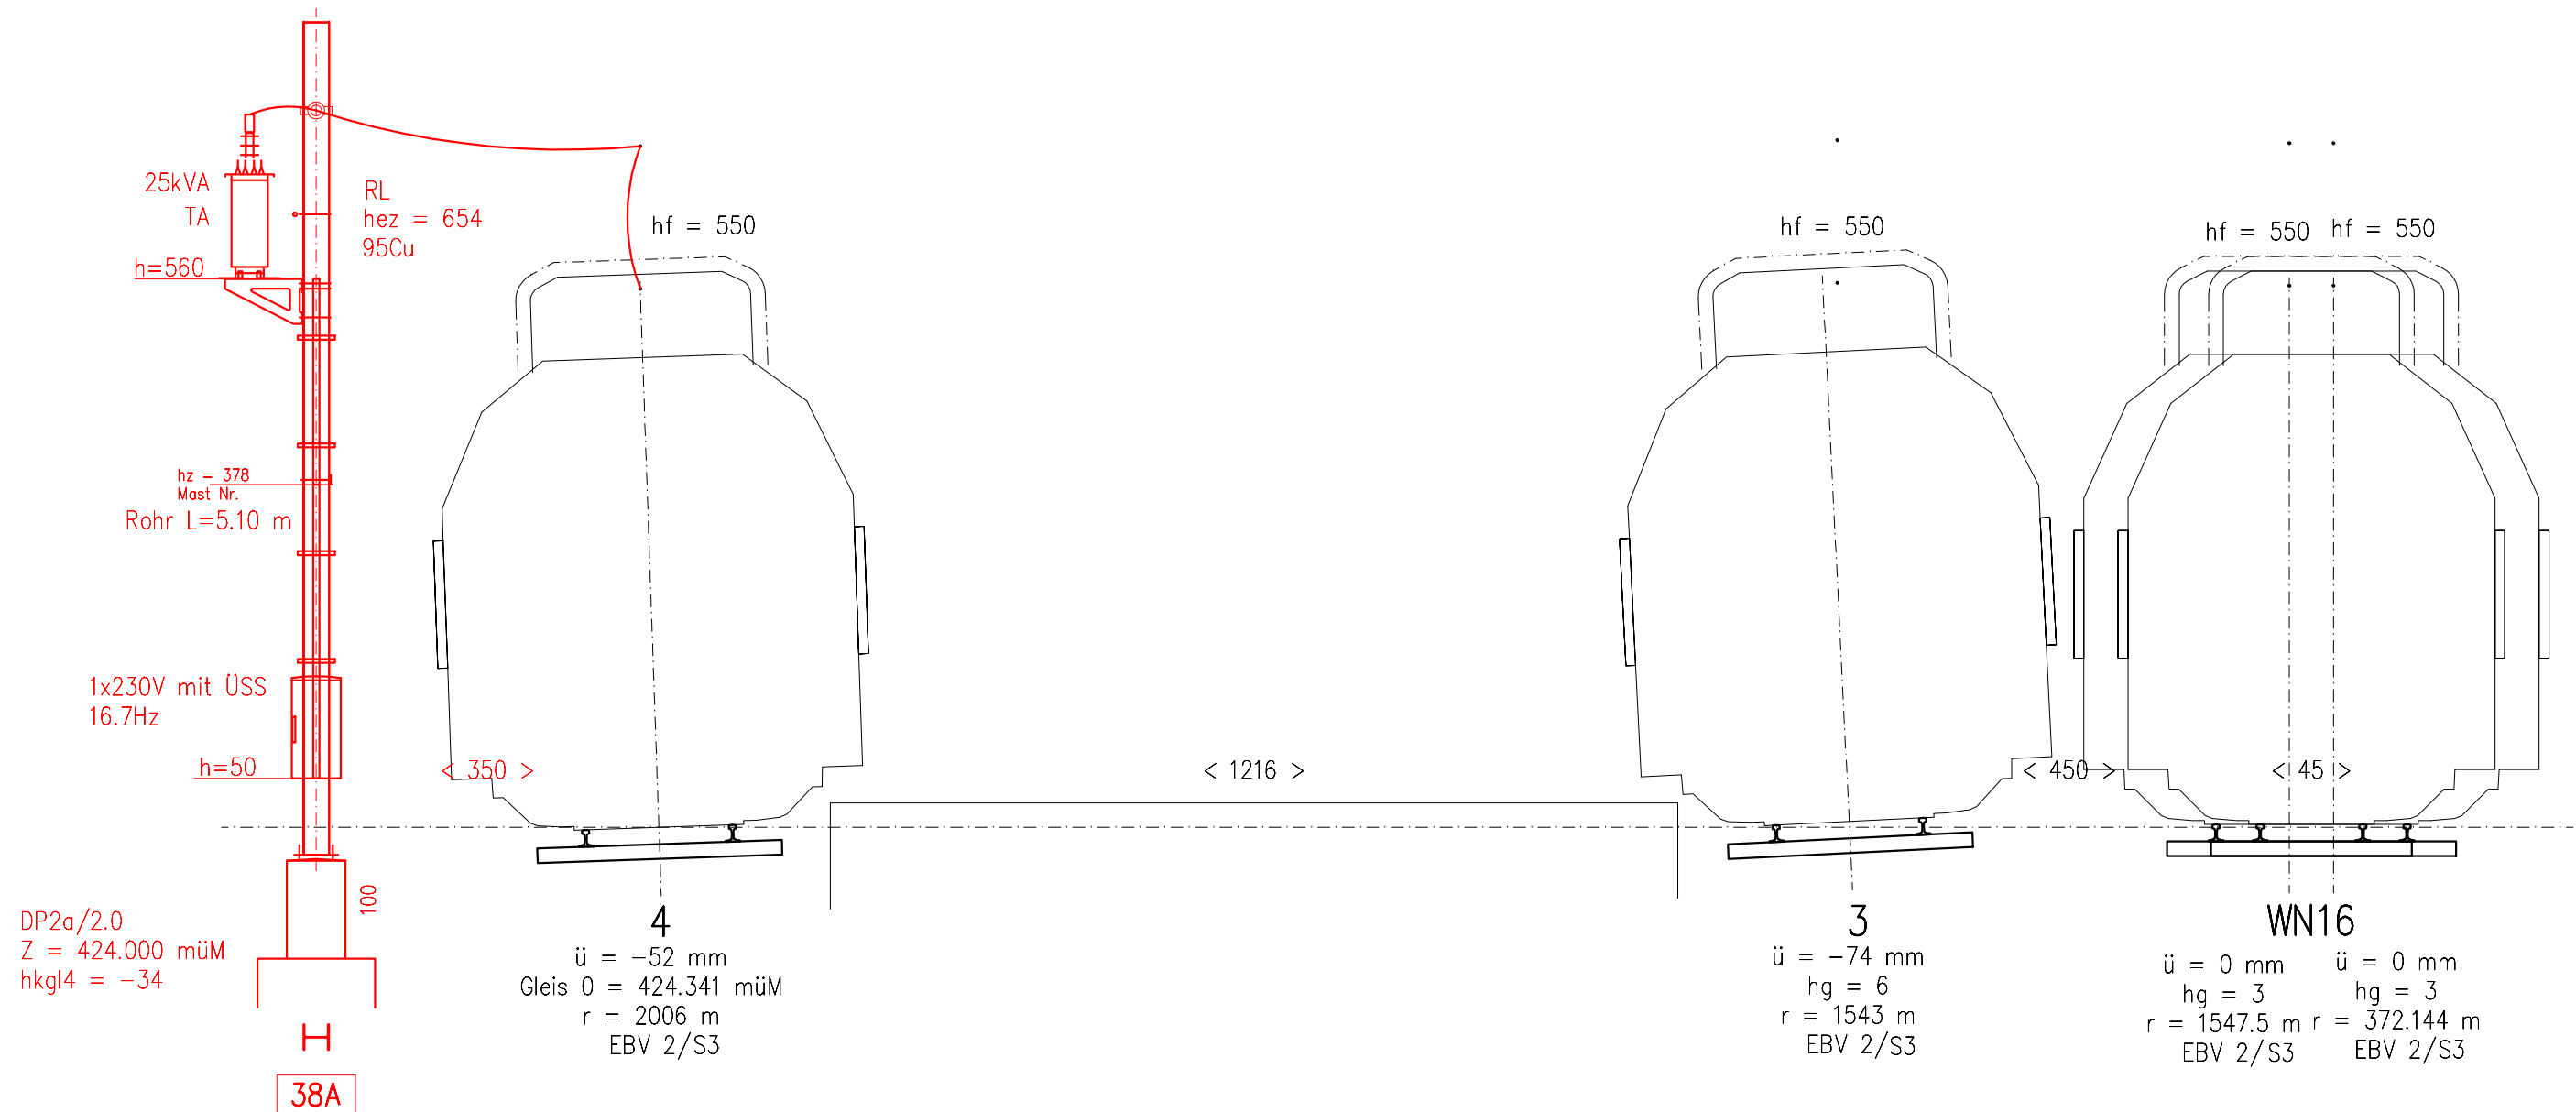

NEU

BESTEHEND



Bauherr / Maître d'ouvrage:
SBB AG

Ing.-Büro / Bureau d'ing.:
I-AEP-ENG-FS-ROT

Format
A4

Bhf Weesen
Stellwerkersatz Li.890 MELS, FMS, WN

Aend / Modif.

c

a

d

b

Massstab/Ech.
1:100

Gezeichnet / Dessiné:
23.09.25

Gepr. / Contrôlé:

No.

Ges. / Vu:

Linie / Bhf
Ligne/Gare

Bahn-km
km Ligne

12.00.162

Stw-Ersatz Li890
KM 030.697