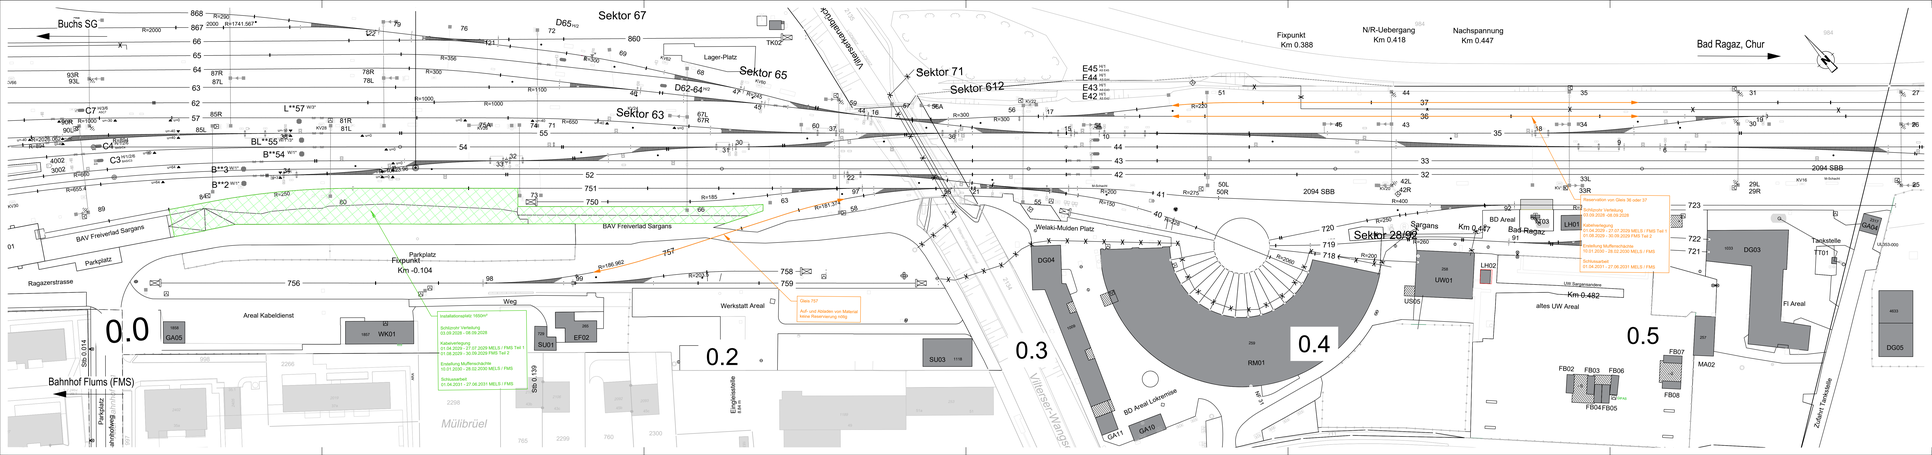


Legende :

WICHTIG: SYMBOLE SBB SIEHE PLAN NR. 04.00

- Amtliche Vermessung: Glarus, St. Gallen (Einholen am 02.2025)
- Amtliche Vermessung: Parzellennummer (Einholen am 02.2025)
- RIS Daten SBB (Einholen SBB DM am 02.2025)
- Gleisprojekt und Sicherheitsanlagen (Einholen von SAZ am 05.2023)
- Kabelprojekt (Einholen von KAB am 06.2025)
- Installationsplätze Unternehmer / Eingleisstelle
- Bankettverbreiterung
- Bahnsteighöhe/gebäude (Einholen von Premoco am 02.2025)
- Altbrücke (Einholen von KAB am 06.2025, SAZ am 05.2023)
- Ausser Betrieb - RIS Daten SBB (Einholen SBB DM am 02.2025)
- Werkleitungen Dritte - RIS Daten SBB (Einholen SBB DM am 02.2025)

Bestehende Werkleitungen:

- Abwasser, MW, RW, SW, Meteorwasser (Einholen von Knies AG Sargans, Stalig Bauingenieure AG, AVG Abwasserverband Gärrenfeld, Marty Ingenieure AG, Raymann AG am 12.2024)
- Elektrizität (Einholen von Knies AG Sargans, St. Gallisch-Appenzellische, Technische Betriebe Glarus Nord, Raymann am 12.2024)
- Gas (Einholen von Knies AG Sargans am 12.2024)
- Wasser (Einholen von Knies AG Sargans, Stalig Bauingenieure AG, Raymann AG am 12.2024)
- Telefon, TV (Einholen von Knies AG Sargans, Swisscom am 12.2024)
- Fernwärme (Einholen von Pizol Energie AG am 12.2024)

Installationsfläche

- Zufahrt Schotter / Fahrweg
- Zufahrten Asphalt
- Reservation Gleis
- Kranzufahrt zur Installationsfläche: vorwärts/ rückwärts
- Zugängigkeit zu Hydranten (Radius 1.00 m) ist zu gewährleisten
- SBB Parzellengrenze

Leitzhen MK100 Kran — 16.65m
Gesamtlänge — 3.00m
Wendeverausbus — 9.95m

Index	Beschrieb
A	Erstausgabe an Auftraggeber
B	
C	
D	

AFRY Schweiz AG
Thurgauerstrasse 101
CH- 8048 Zürich
Tel +41 44 305 55 55
www.afry.com
www.afry.ch

Linie: 890
Bezeichnung: Sargans Ost - Ziegelbrücke
Projektkilometer: 0.900 - 32.900

Kantone: St. Gallen, Glarus
Gemeinden: Mels, Flums, Glarus Nord

Projekt: STW-Ersatz Mels, Flums, Weesen

BP-Nr.: 1160417

Phase: **Auflageprojekt**

08.92.05

Übersichtsplan:



Autoren:

Bauherrenvertretung SBB
Abteilung/OE: I-AEP-I-BAUT-TB
Name: Andreas Zegler

Projektverfasser
Firma: AFRY Schweiz AG
Name: Carsten Roth

SBB CFF FFS

Installationsplan
Bahnhof Sargans

1:500

Plan Nr. 08.92.05

Index	Erstellt	Ers.	Geprüft	Ers.	Freigabe	Ers.
A	17.07.26	BJO	17.07.26	ROC	17.07.26	ZIA
B						
C						
D						

Dateiname: 08.92.05 Installationsplan Sargans

Format: 30/188

Urheberrechtlich geschützt. Jede Verwendung, auch auszugsweise, ist ohne schriftliche Genehmigung der SBB AG unzulässig. Für die gesetzlich zulässige Verwendung der Informationen ist der genannte Kunde verantwortlich.

Linie: 890 — Km: 0.00 - 0.55

SBB AG, Infrastruktur, Ausbau und Erneuerungsprojekte
Projektmanagement Region Ost, Vulkanplatz 11, 8048 Zürich