
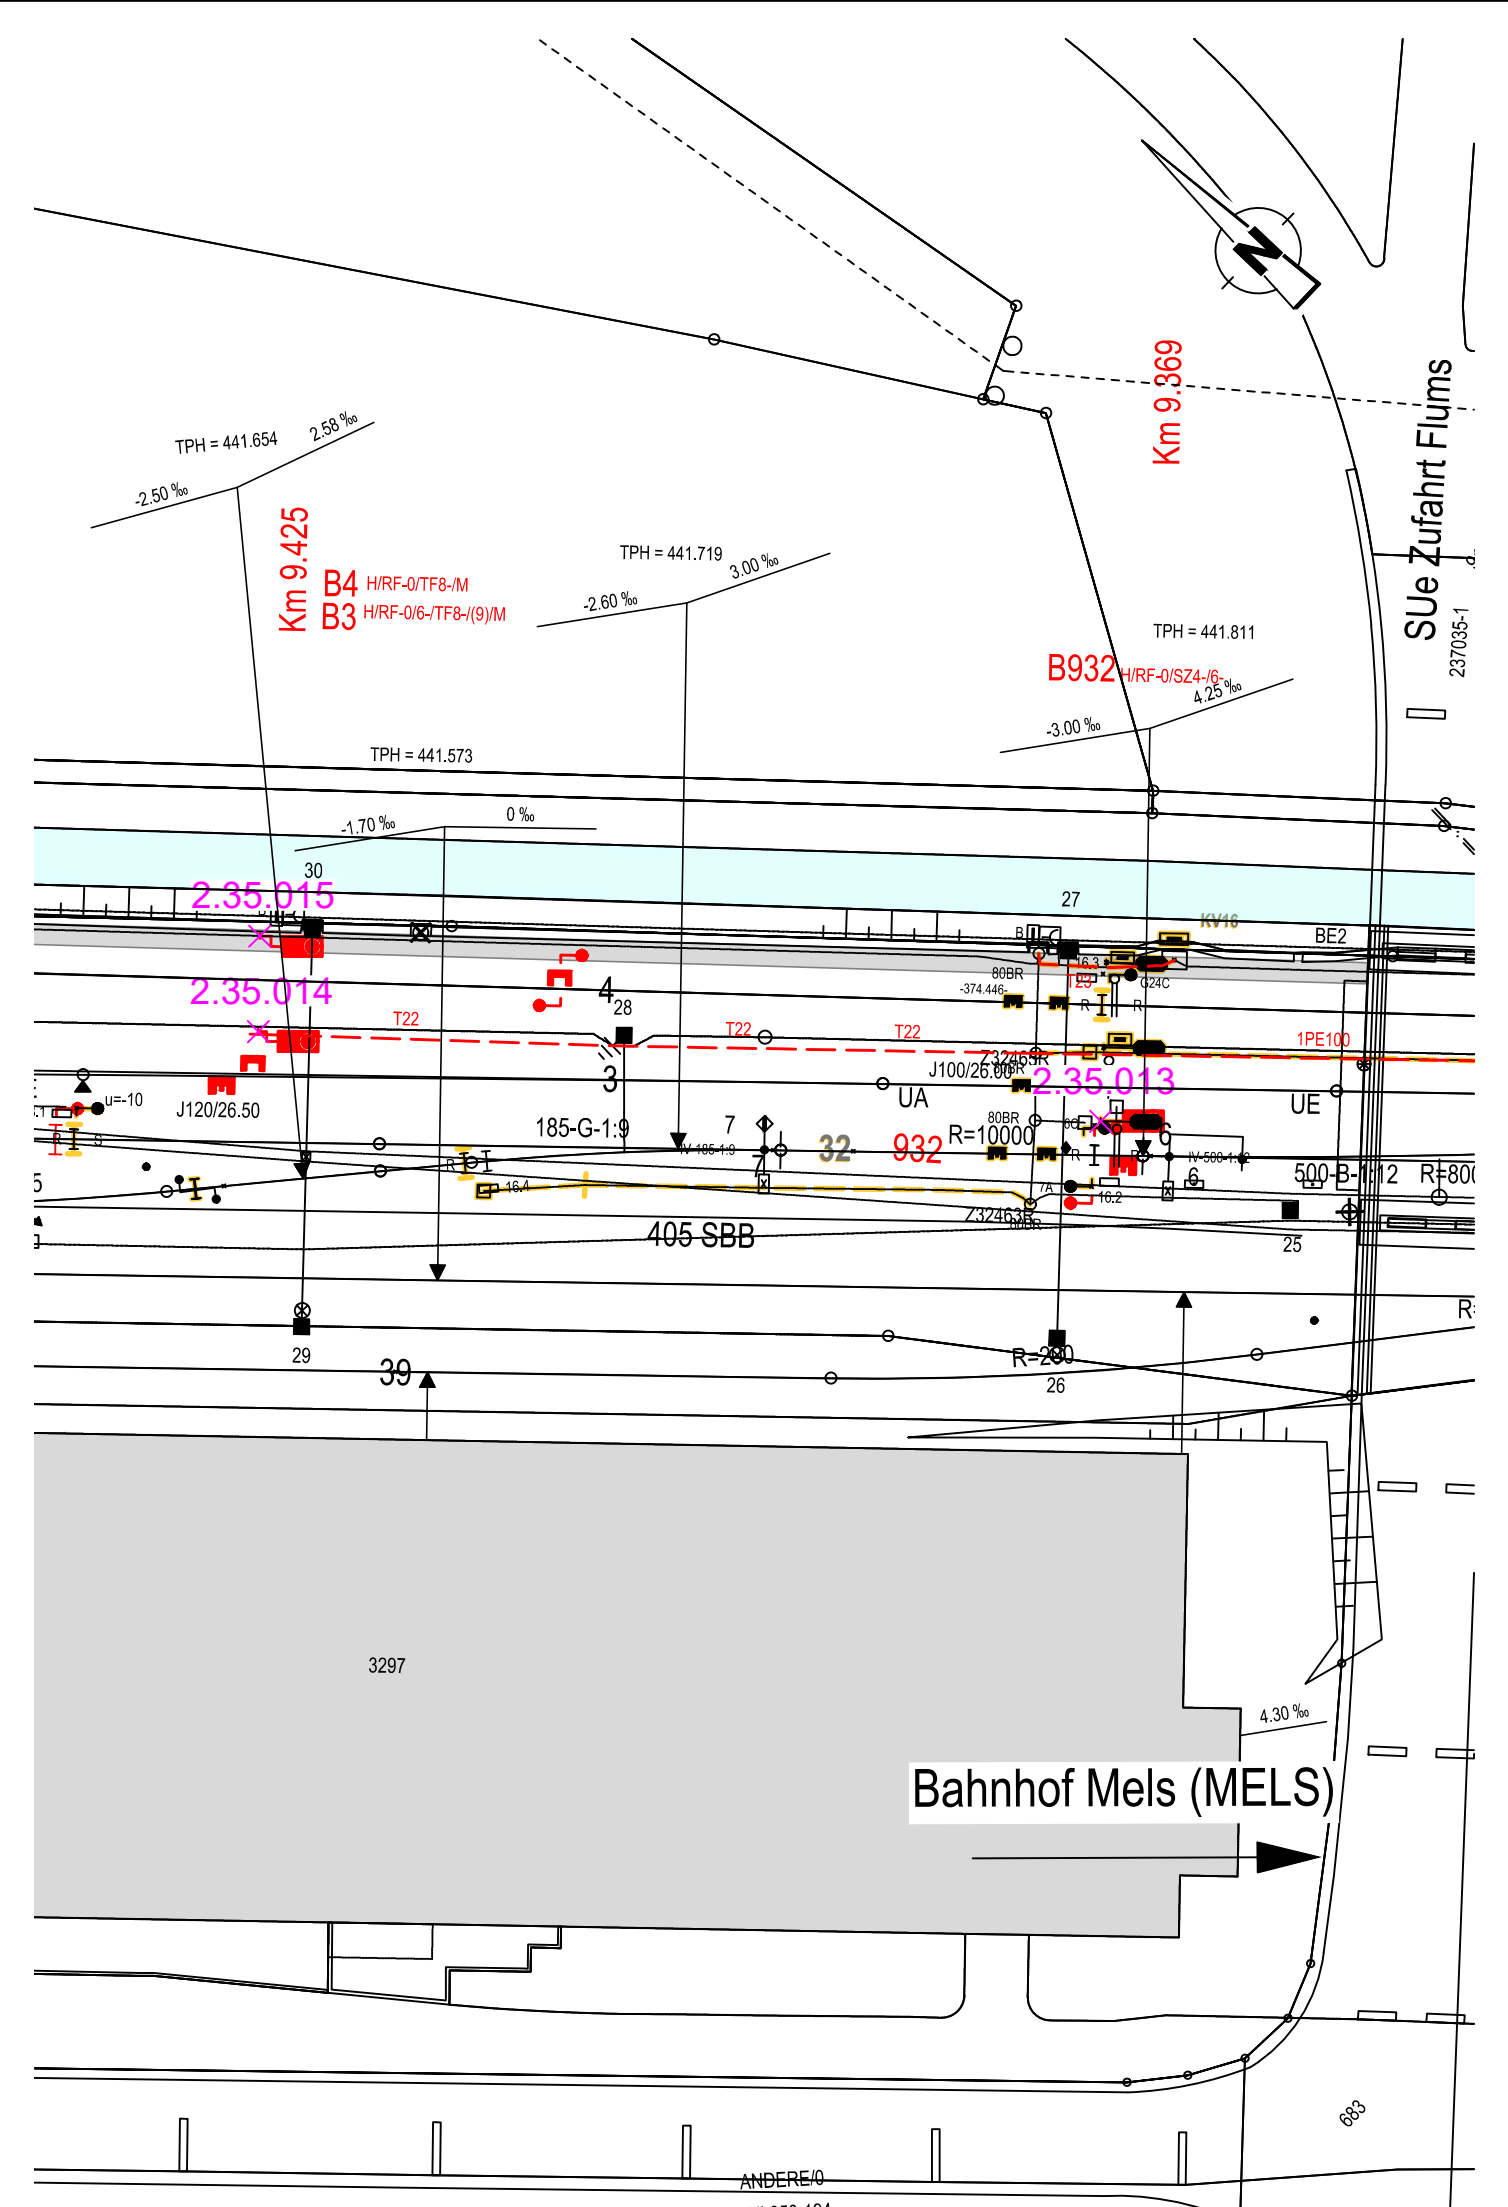
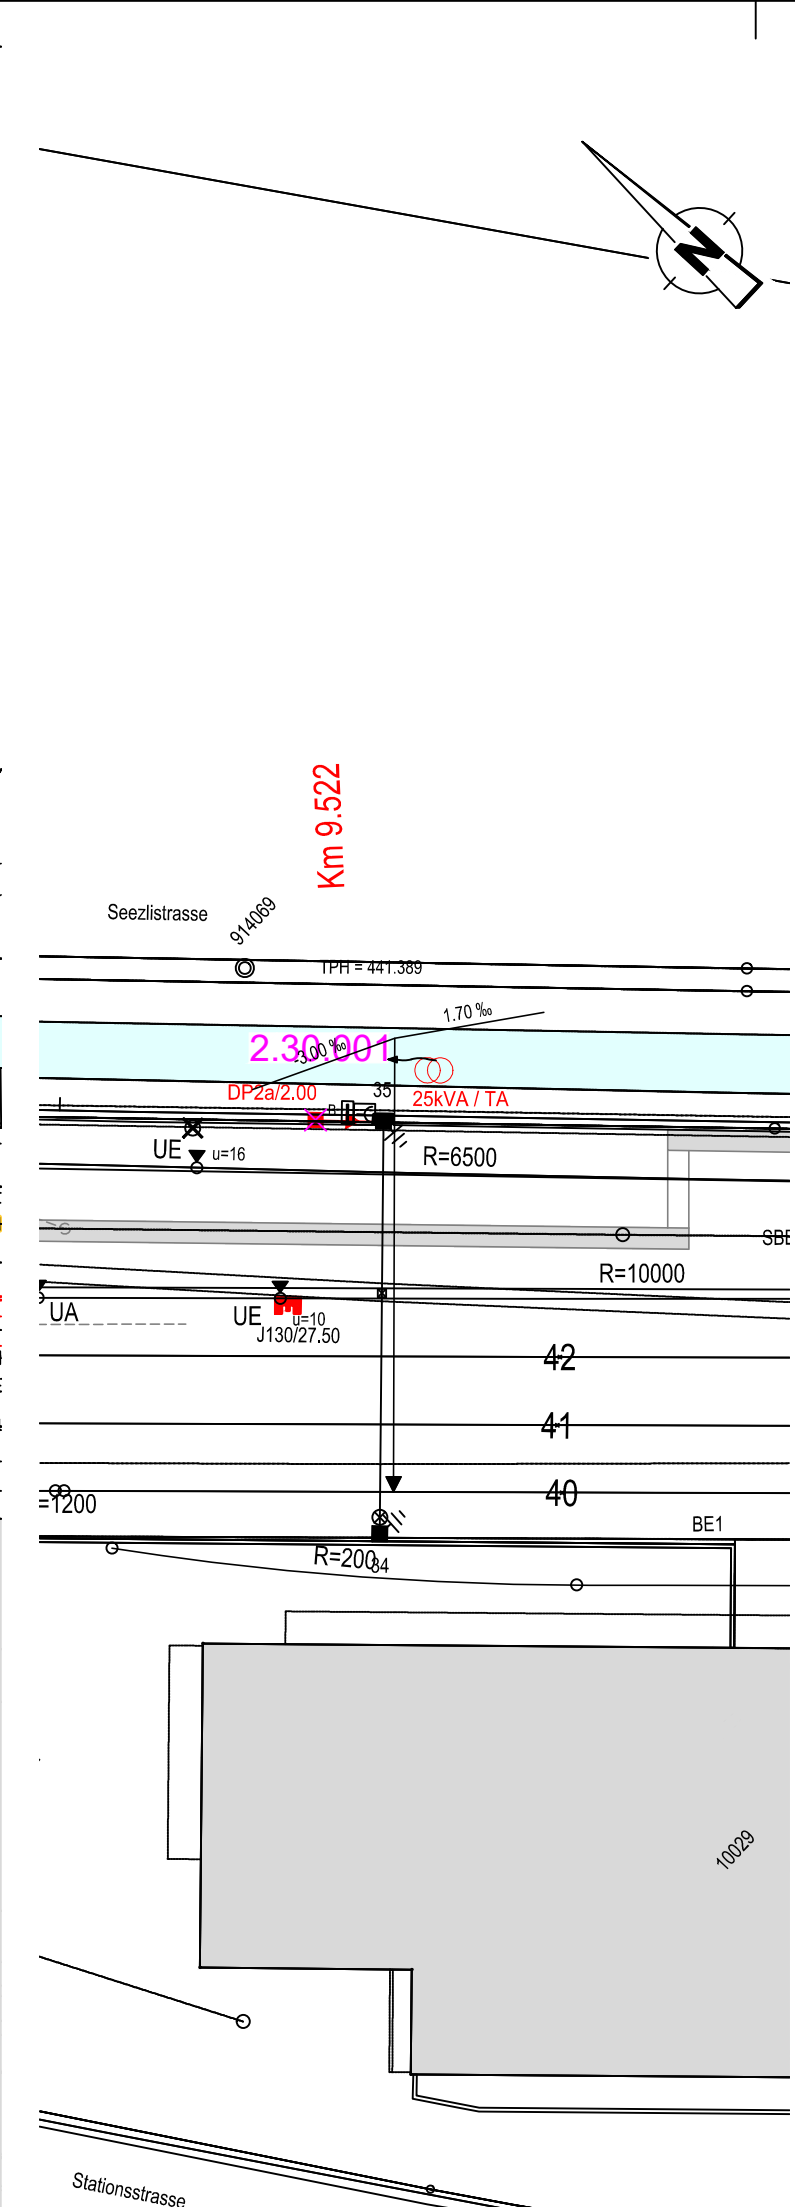


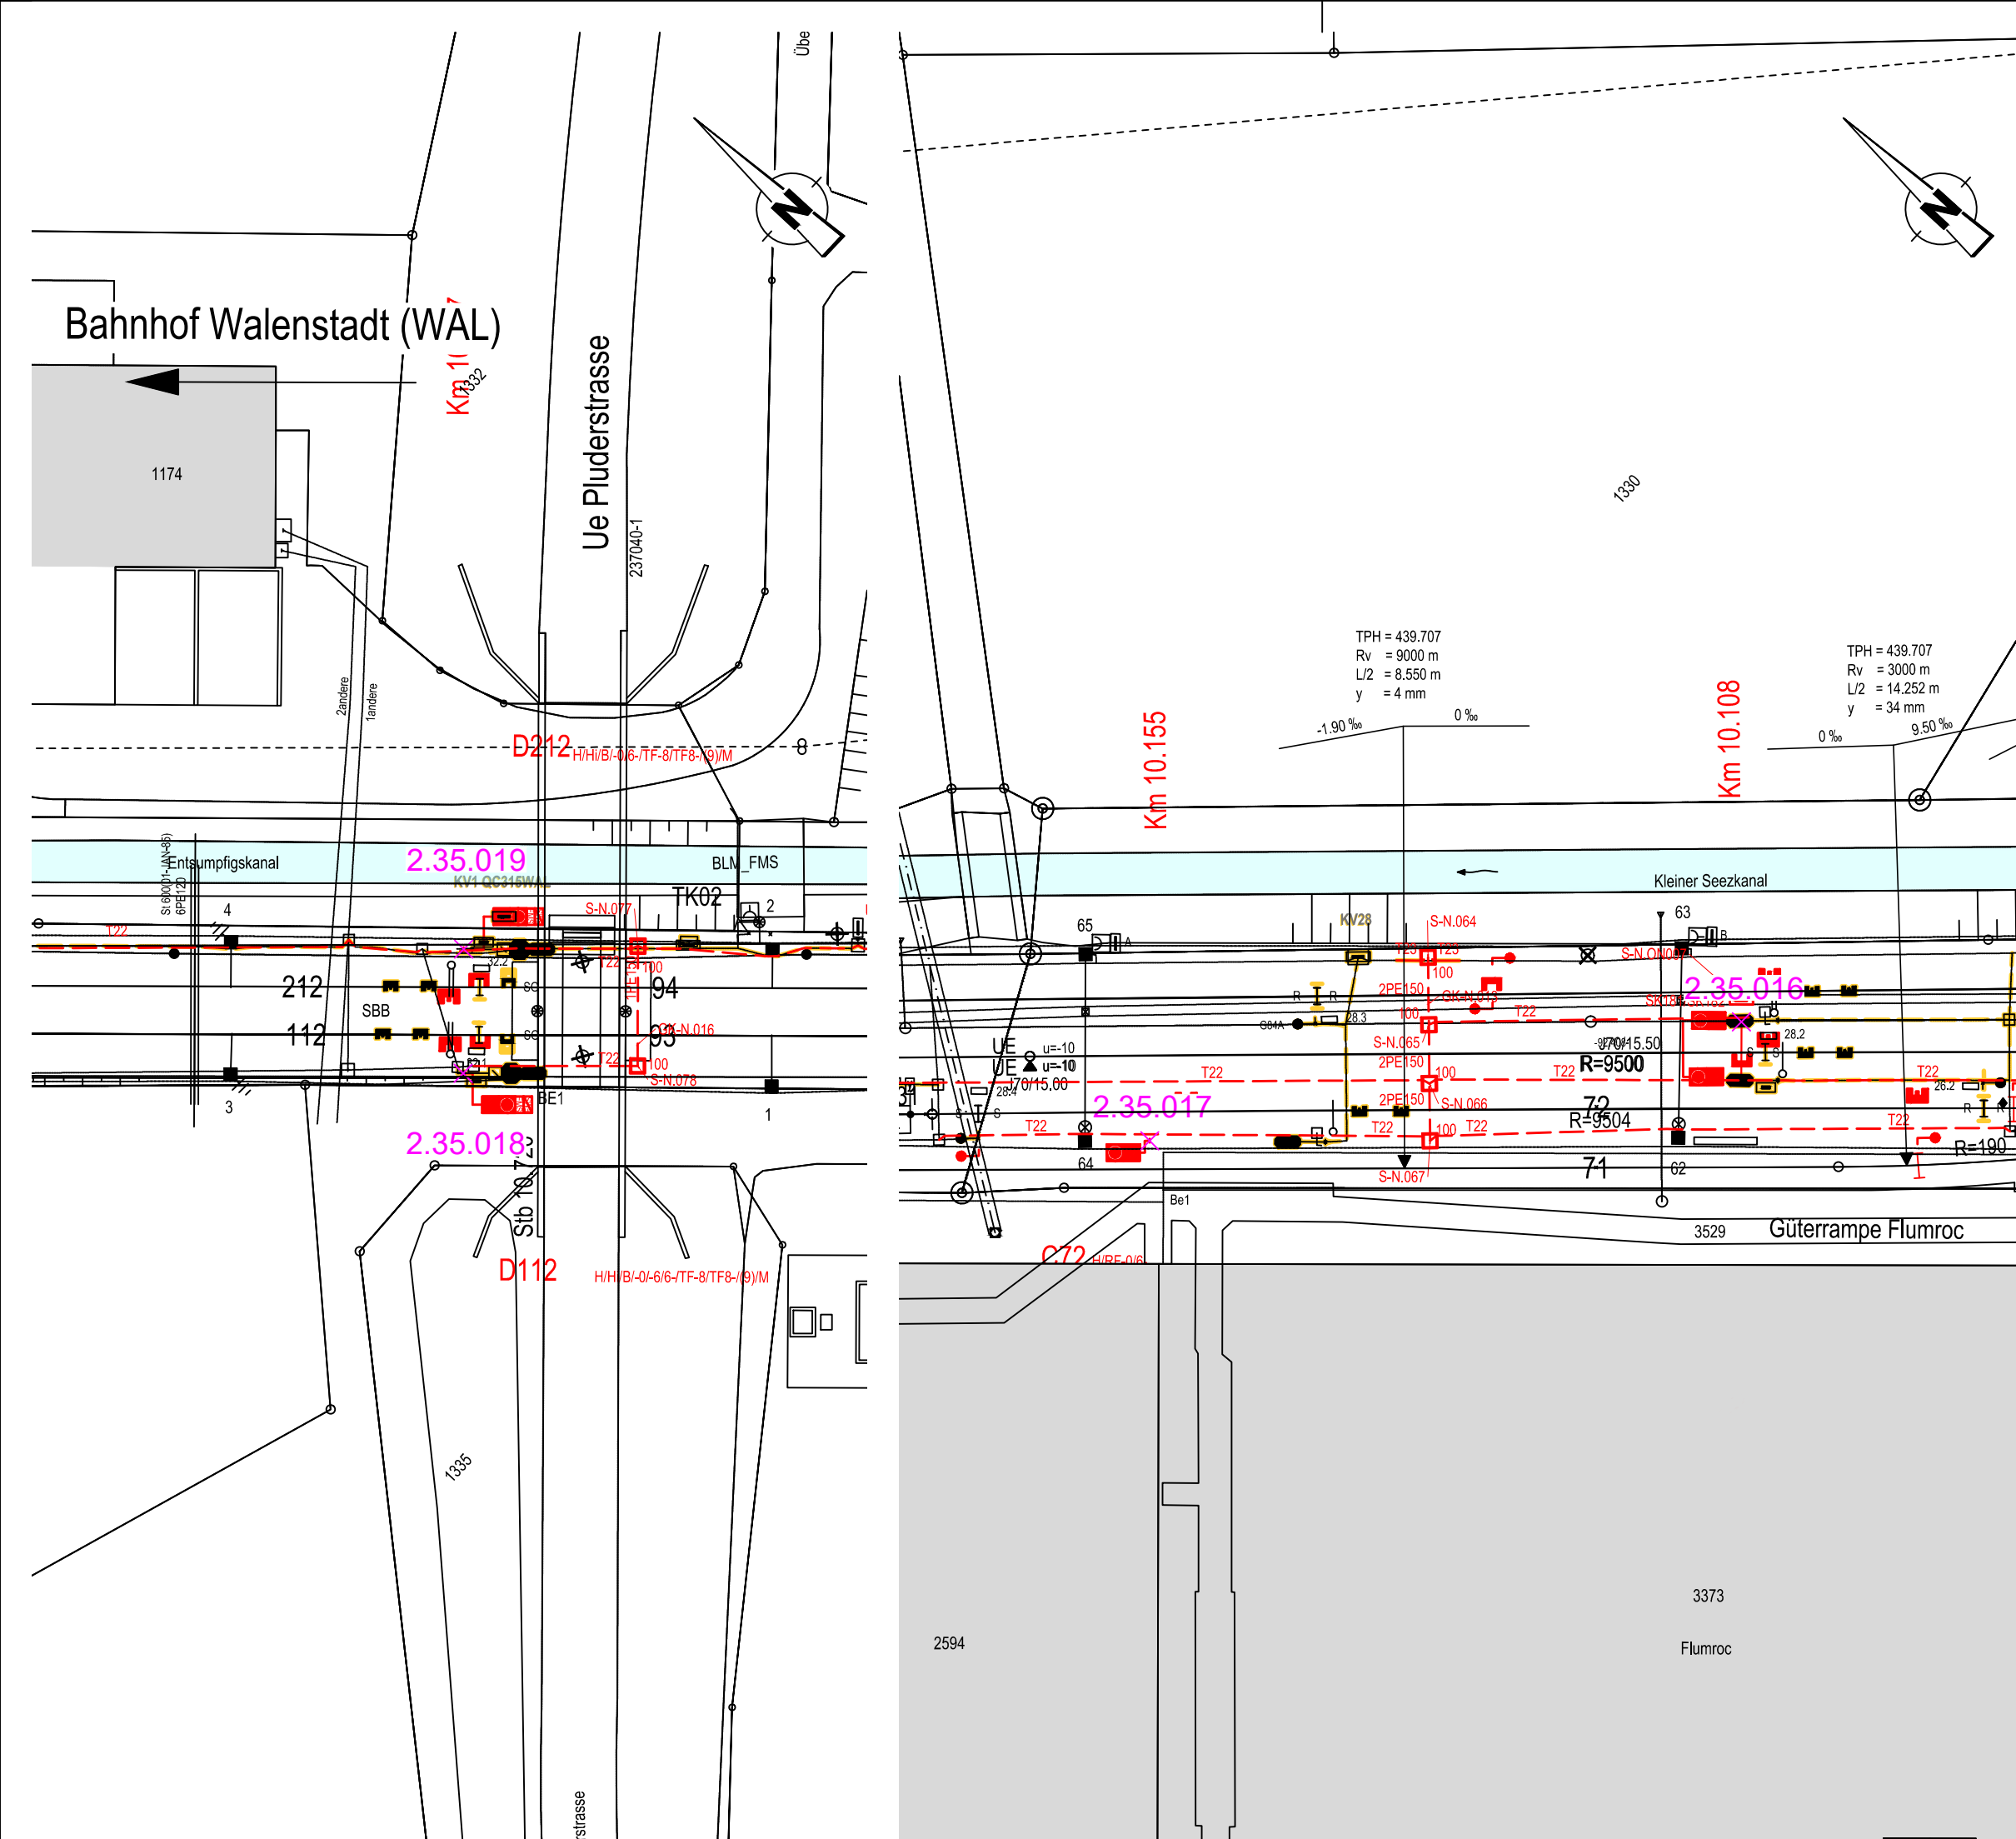

Aussteckungsplan

- Liegenschaft-SBB
- x.11.xxx Landwerb vorübergehend
- x.30.xxx Fahrstrommast
- x.35.xxx Fundamente SAZ
- x.36.xxx Funkmasten
- x.40.xxx Installationsplätze und Baugrube
- x.42.xxx Hochbauten

Legende :

WICHTIG: SYMBOLE SBB SIEHE PLAN NR. 04.00

- 4127 Amtliche Vermessung: Glarus, St. Gallen (Erhoben am 02.2025)
- 4127 Amtliche Vermessung: Parzellennummer (Erhoben am 02.2025)
- 4127 RIS Daten SBB (Erhoben SBB DM am 02.2025)
- 4127 Gleisprojekt und Sicherheitsanlagen (Erhoben von SAZ am 05.2023)
- 4127 Kabelprojekt (Erhoben von KAB am 08.2025)
- 4127 Installationsplätze Unternehmer / Eingleisstelle
- 4127 Bankethalterung
- 4127 Bahntechnikgebäude (Erhoben von Premoco am 02.2025)
- 4127 Abbruch (Erhoben von KAB am 08.2025, SAZ am 05.2023)
- 4127 Ausser Betrieb - RIS Daten SBB (Erhoben SBB DM am 02.2025)
- 4127 Werkleitungen Dritte - RIS Daten SBB (Erhoben SBB DM am 02.2025)

Bestehende Werkleitungen:

- Abwasser, MW, RW, SW, Meteorwasser (Erhoben von Kreis AG Sargans, Statig Bauingenieure AG, AVG Abwasserverband Glarnerland, Marty Ingenieure AG, Raymann AG am 12.2024)
- Elektrizität (Erhoben von Kreis AG Sargans, St. Gallisch-Appenzellische, Technische Betriebe Glarus Nord, Raymann AG am 12.2024)
- Gas (Erhoben von Kreis AG Sargans am 12.2024)
- Wasser (Erhoben von Kreis AG Sargans, Statig Bauingenieure AG, Raymann AG am 12.2024)
- Telefon, TV (Erhoben von Kreis AG Sargans, Swisscom am 12.2024)
- Fernwärme (Erhoben von Pizol Energie AG am 12.2024)



AFRY Schweiz AG
Herosstrasse 12
CH - 8048 Zürich
Tel +41 44 355 55 55
info.ch@afry.com
www.afry.ch

Index	Beschrieb
A	Erstausgabe an Auftraggeber
B	Stellungnahme der SBB
C	
D	

Linie: 890
Bezeichnung: Sargans Ost - Ziegelbrücke
Projektkilometer: 0.900 - 32.900


09.03.08

Kantone: St. Gallen, Glarus
Gemeinden: Mels, Flums, Glarus Nord

Projekt: STW-Ersatz Mels, Flums, Weesen

ISP-Nr.: 1160417

Phase: Auflageprojekt

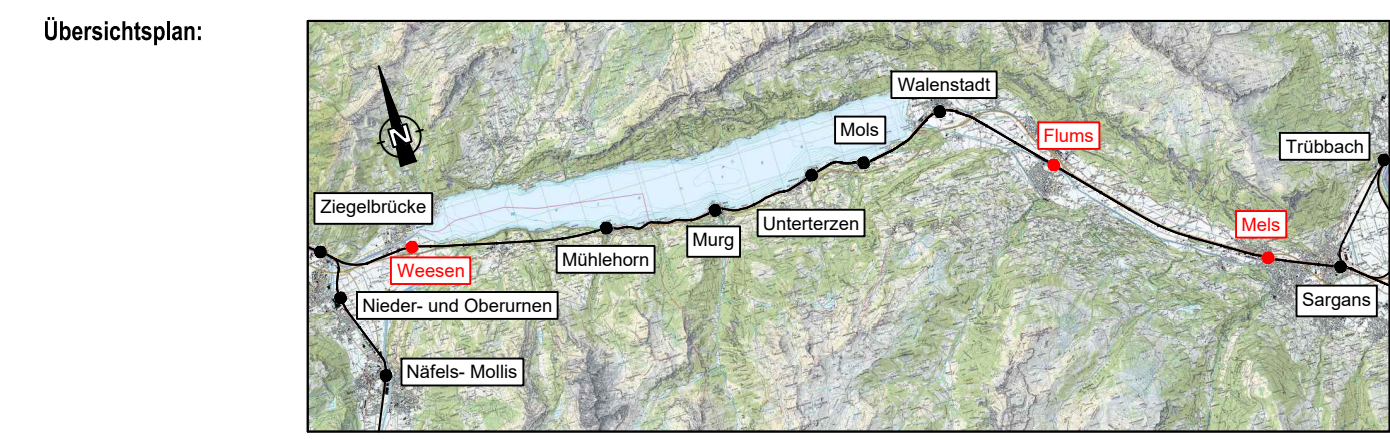

Autoren: Bauherrenvertretung SBB
Abteilung/OE: I-AEP-PJM-ROT-T6
Name: Andreas Ziegler

Projektverfasser
Firma: AFRY Schweiz AG
Name: Carsten Roth

Projektleiter: AFRY Schweiz AG
Stadthausstrasse 14 | CH-8400 Winterthur, 10. Aug. 2026
Zürich, 10. Aug. 2026
Qualifizierte elektronische Signatur - Schweizer Recht
Signiert auf Scribble.com



Plan Nr. 09.03.08

Aussteckungsplan Strecke Flums 1:500

Index:	Erstellt:	Vis.	Geprüft:	Vis.	Freigebe:	Vis.
A	31.10.25	LEMI	31.10.25	ROC	31.10.25	ZIA
B	07.05.26	LEMI	07.05.26	ROC	07.05.26	ZIA
C						
D						

Filename: 09.03.08 Aussteckungsplan Strecke Flums km 6.05 - 11.76

Linie: 890
Km: 6.05 - 11.76

SBB AG, Infrastruktur, Ausbau und Erneuerungsprojekte
Projektmanagement Region Ost, Vulkanplatz 11, 8048 Zürich

Format: 30/105

Erstellt auf Basisdaten der amtlichen Vermessung und der SBB-Geodaten©
swissopco Alle Rechte an diesem Dokument stehen der SBB zu.
Für die genaue Lage und die Vollständigkeit der unterzeichneten Anlagen
besteht keine Gewähr.