


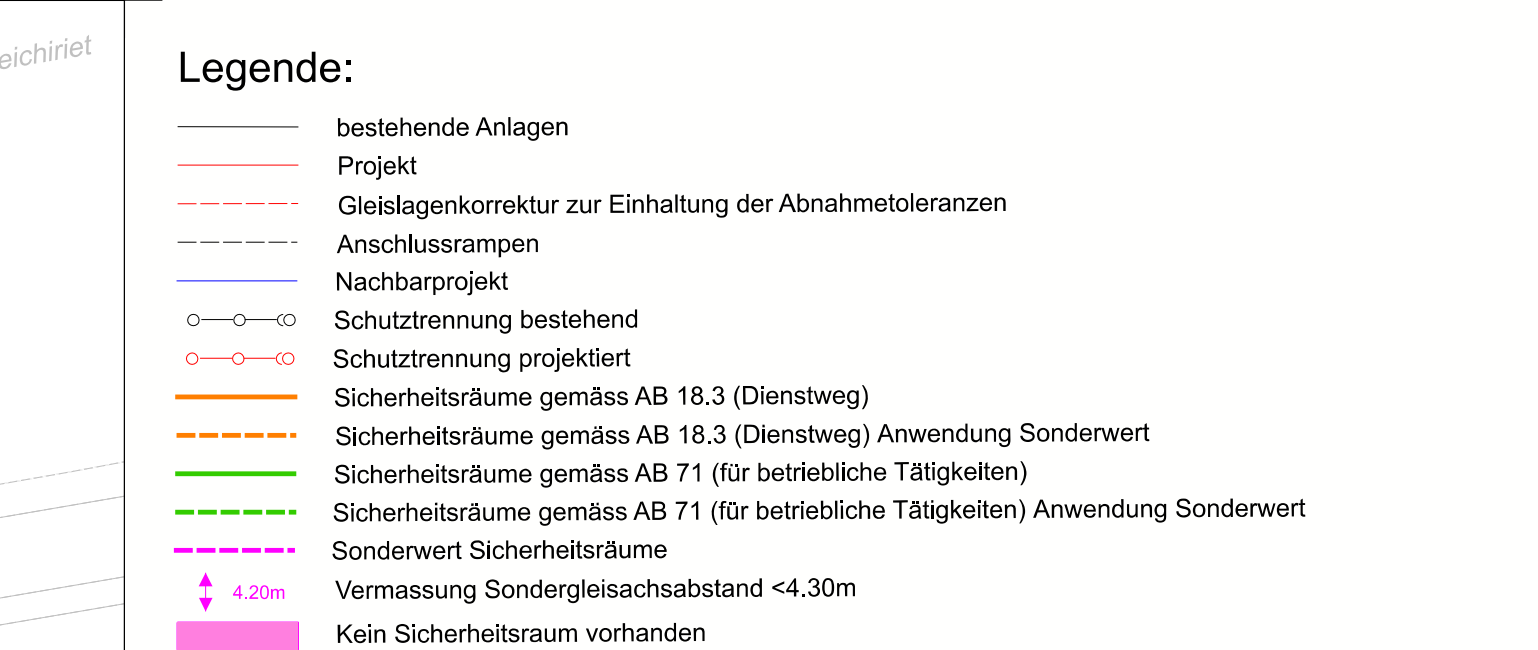


Abschnitt	V_R bestehend [km/h]	V_R neu [km/h]	V_A bestehend [km/h]	V_A neu [km/h]
Gleis 204-206-208	140		120	
Gleis 104-106-108	140		120	

Linie:	890
Bezeichnung:	Sargans Ost - Ziegelbrücke
Projektkilometer:	0.900 - 32.900
Kantone:	St. Gallen, Glarus
Gemeinden:	Mels, Flums, Glarus Nord
Projekt:	STW-Ersatz Mels, Flums, Weesen

ISP-Nr.: 1160417

Phase: **Auflageprojekt**

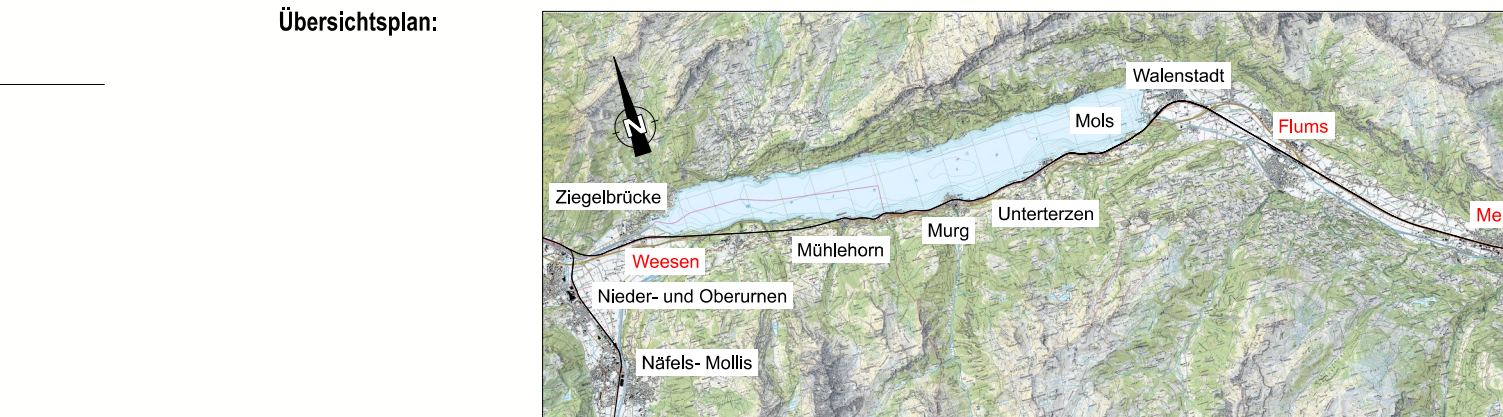Übersichtsplan: 

Autoren: Abteilung/OE: Name:	Bauherrenvertretung SBB I-AP-E-PM-ROT-T6 Andreas Ziegler	Projektverfasser Firma: SBB I-AP-ENG-GEO-ROT Name: Stefan Gasser
 Zürich, 28. Juli 2026	 Fachingenieur Geotechnik Zürich, 28. Juli 2026	 Fachstellenleiterische Signatur - Schweizer Bauzeit Zürich, 28. Juli 2026



Mels - Flums
Plan Sicherheitsräume **1:1000**
Teil 2

Linie: 890	Km: 5.2 - 7.0	Format: 30/231
SBB AG, Infrastruktur, Ausbau und Erneuerungsprojekte Projektmanagement Region Ost, Vulkanplatz 11, 8048 Zürich		Erstellt auf Basisdaten der amtlichen Vermessung und der SBB-Gesellschaft AG. Rechte an den Daten ruhen bei der SBB AG. Für die genaue Lage und die Vollständigkeit der unterrichteten Anlage besteht keine Gewähr.