
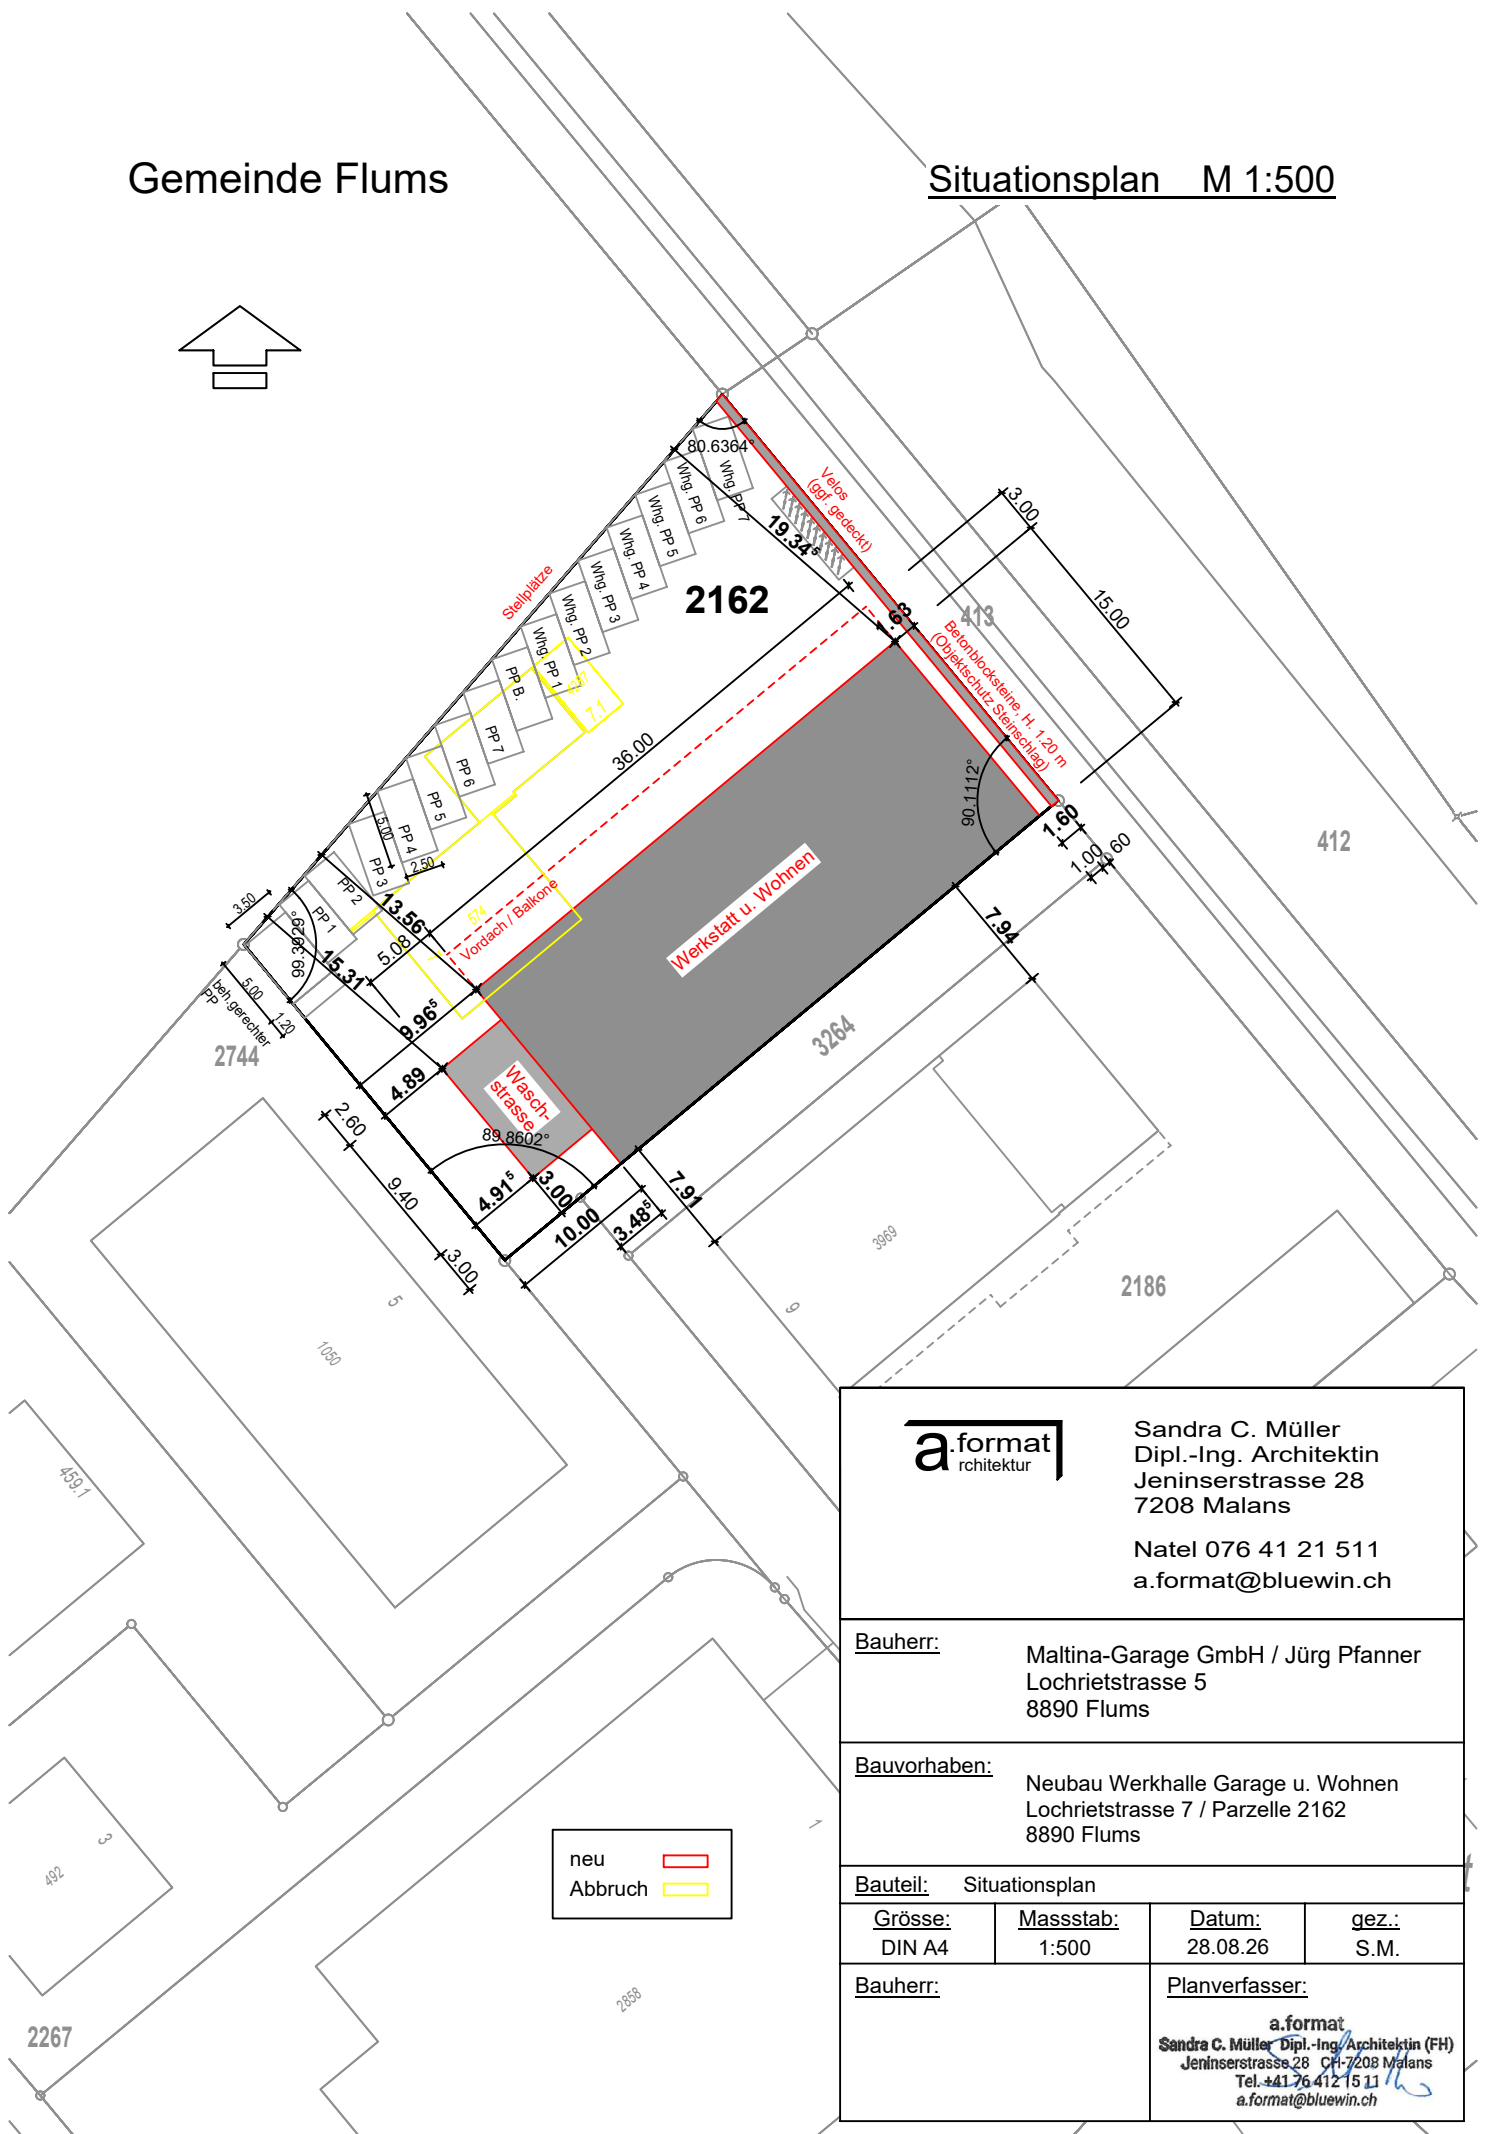


Gemeinde Flums

Situationsplan M 1:500

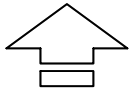

a.format
rchitektur

Sandra C. Müller
Dipl.-Ing. Architektin
Jeninserstrasse 28
7208 Malans

Natel 076 41 21 511
a.format@bluewin.ch

Bauherr: Maltina-Garage GmbH / Jürg Pfanner
Lochrietstrasse 5
8890 Flums

Bauvorhaben: Neubau Werkhalle Garage u. Wohnen
Lochrietstrasse 7 / Parzelle 2162
8890 Flums

Bauteil: Situationsplan

Grösse: DIN A4	Massstab: 1:500	Datum: 28.08.26	gez.: S.M.
--------------------------	---------------------------	---------------------------	----------------------

Bauherr:	Planverfasser: a.format Sandra C. Müller Dipl.-Ing./Architektin (FH) Jeninserstrasse 28 CH-7208 Malans Tel. +41 76 412 15 11 a.format@bluewin.ch
-----------------	---