


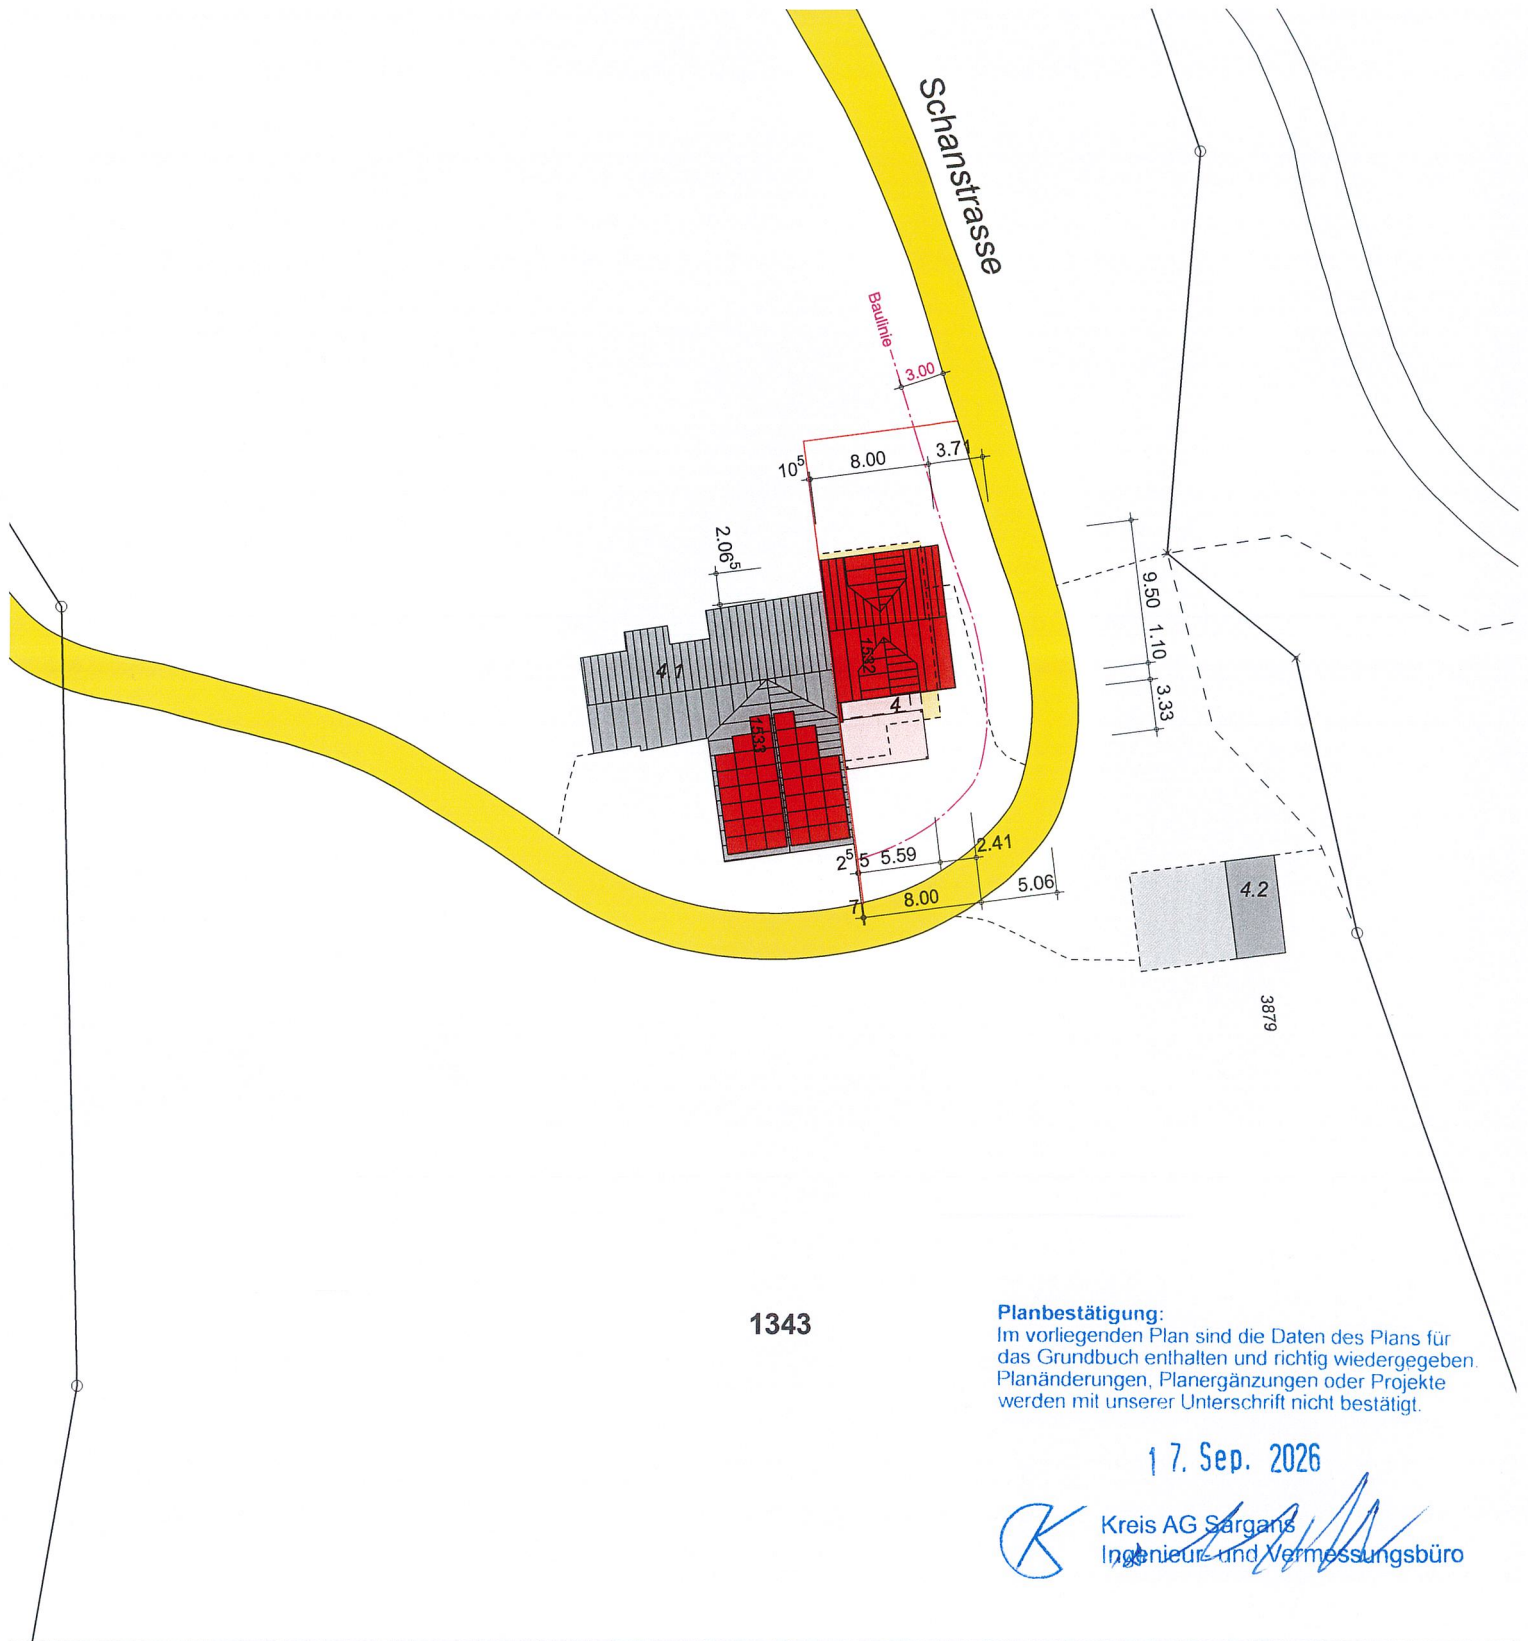

1343

Planbestätigung:
Im vorliegenden Plan sind die Daten des Plans für das Grundbuch enthalten und richtig wiedergegeben. Planänderungen, Planergänzungen oder Projekte werden mit unserer Unterschrift nicht bestätigt.

17. Sep. 2026

 Kreis AG Sargans
Ingenieur- und Vermessungsbüro

Plan-Nr.
020.08_1

Bauobjekt
Abparzellierung Parz.-Nr. 1343, Zweckänd./Umnutzung mit baul. Massnahmen, Abbruch Haus / Ersatzneubau Einfamilienhaus / Neubau PV-Anlage Schanstrasse 4, 8896 Flumserberg-Bergheim

Bauherr
Wildhaber Rio,
Bödemstrasse 2, 8897 Flumserberg-Tannenheim

Grundeigentümer
Wildhaber Rio,
Bödemstrasse 2, 8897 Flumserberg-Tannenheim

Architekt
Erlen Bauplan GmbH, Staatsstrasse 26, 8893 Flums Hochwiese
079 914 89 63 erlen@bauplan-gmbh.ch

Unterschrift

Gebäude

-  Bestand
-  Abbruch
-  Neu

Diverses

-  Gem-Str. 3. Kl.

