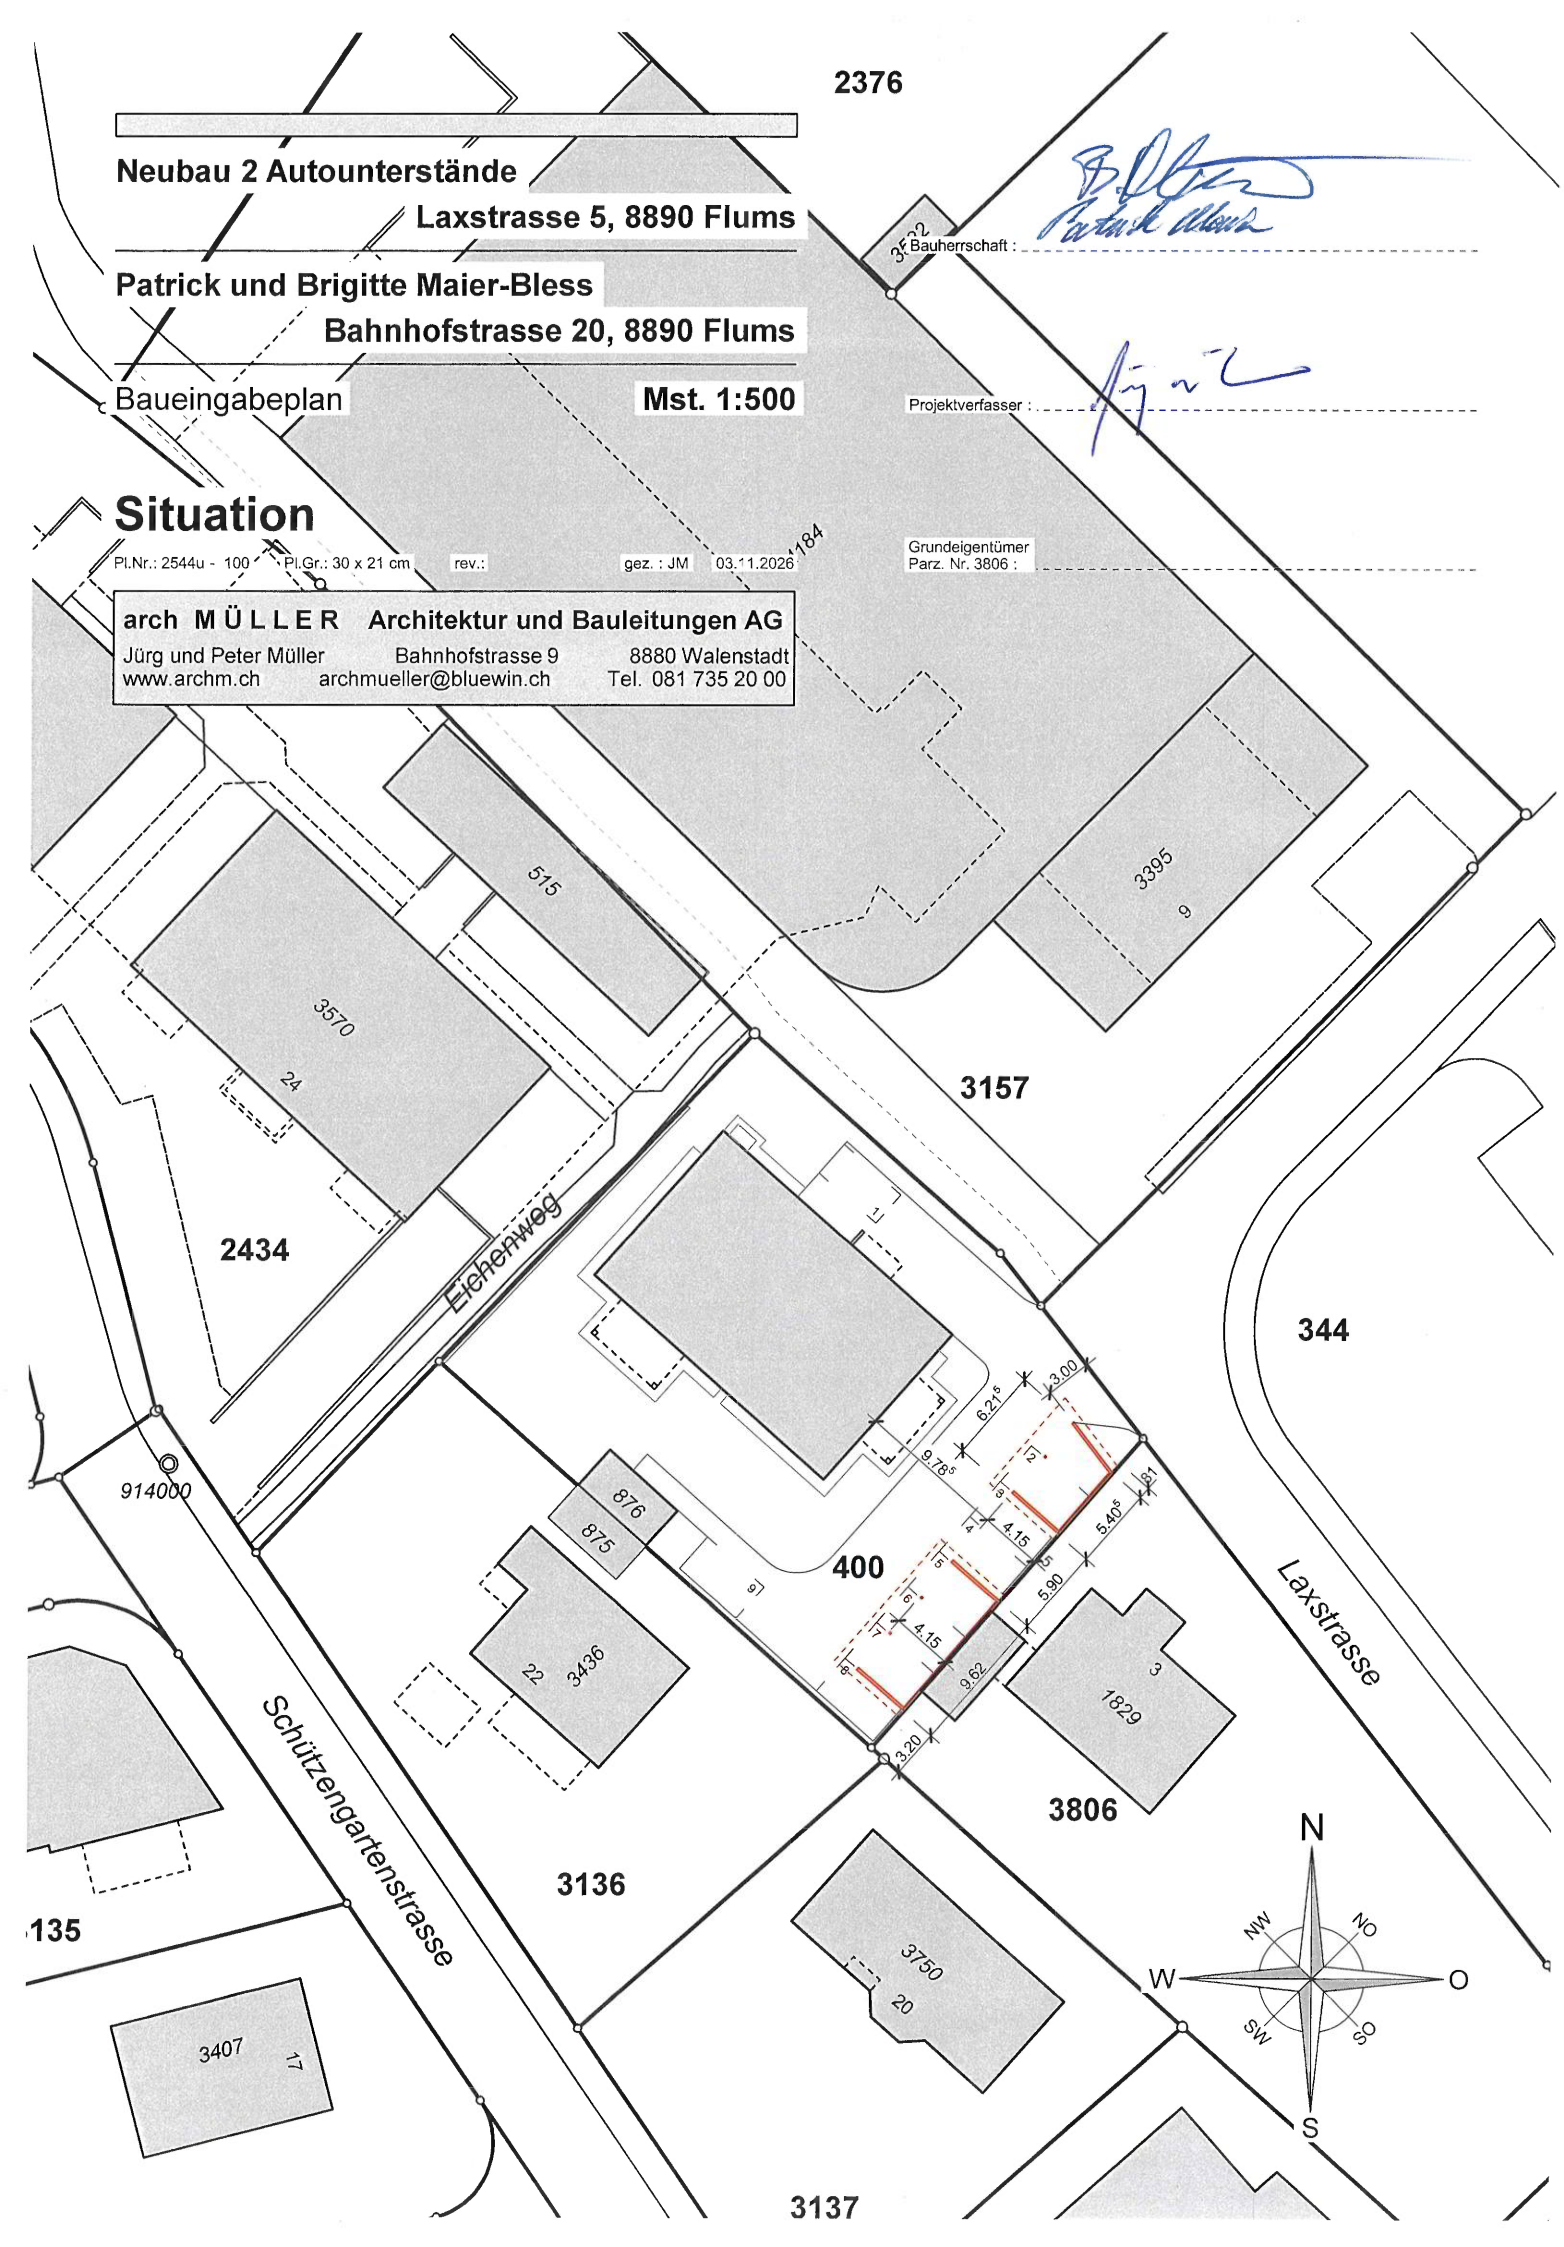

Neubau 2 Autounterstände
Laxstrasse 5, 8890 Flums
Patrick und Brigitte Maier-Bless
Bahnhofstrasse 20, 8890 Flums
Baueingabeplan
Mst. 1:500
Situation
Pl.Nr.: 2544u - 100
Pl.Gr.: 30 x 21 cm
rev.:
gez. : JM
03.11.2026
Bauherrschaft :
Projektverfasser :
Grundeigentümer
Parz. Nr. 3806 :
arch MÜLLER Architektur und Bauleitungen AG
Jürg und Peter Müller
Bahnhofstrasse 9
8880 Walenstadt
www.archm.ch
archmueller@bluewin.ch
Tel. 081 735 20 00
2376
3722
1184
515
3570
24
3395
9
3157
2434
Eichenweg
344
914000
876
875
400
9
22
3436
Laxstrasse
3
1829
3806
Schützengartenstrasse
3136
135
3750
20
3407
17
3137
N
NW
NO
W
O
SW
SO
S