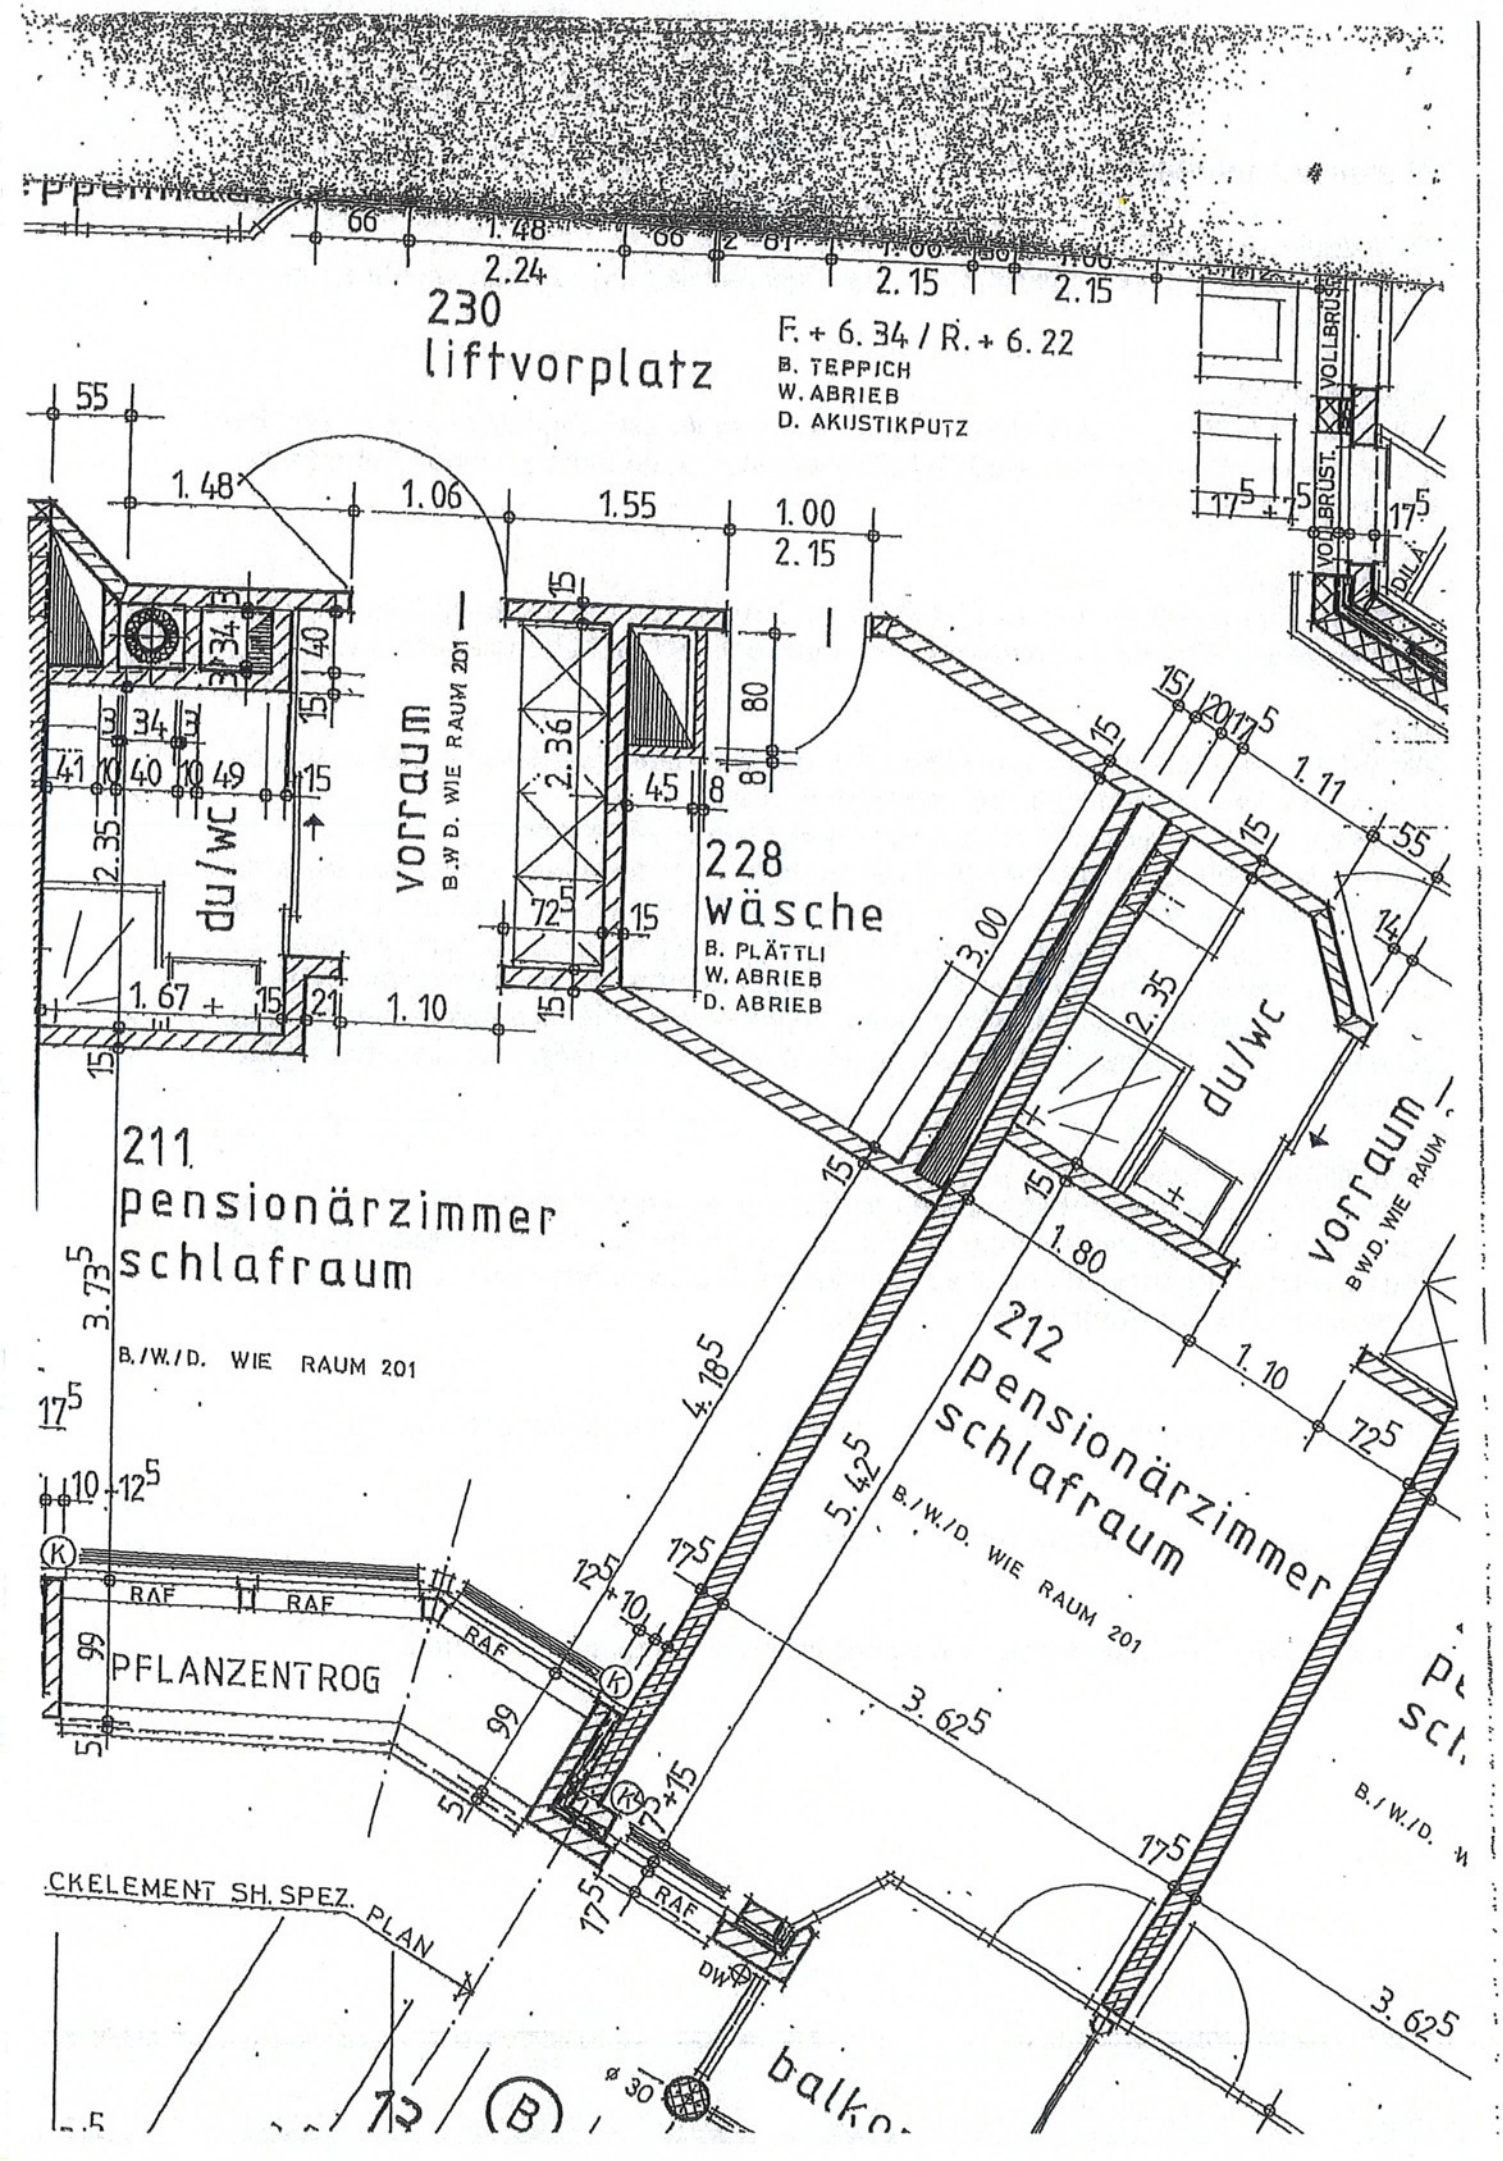
230
liftvorplatz
F. + 6.34 / R. + 6.22
B. TEPPICH
W. ABRIEB
D. AKUSTIKPUTZ
VOLLBRÜST.
VOLLBRÜST.
DILA
228
wäsche
B. PLÄTTLI
W. ABRIEB
D. ABRIEB
vorraum
B.W.D. WIE RAUM 201
du/wc
211
pensionärzimmer
schlafraum
B./W./D. WIE RAUM 201
212
pensionärzimmer
schlafraum
B./W./D. WIE RAUM 201
PFLANZENTROG
RAF
CKELEMENT SH. SPEZ. PLAN
balko