POLITISCHE GEMEINDE FLUMS
KANTON ST. GALLEN

TEMPO 30-ZONEN FLUMS

MASSNAHMEN UNTERDORFSTRASSE

SITUATION 1 : 250

Index	Datum	Gez.	Gep.	Änderung
A				
B				
C				
D				

Vorprojekt

Datum 16.04.2026 **Format** 30 / 63 **Gez.** rp **Kontr.** fz

2026-25-02

STATIQ
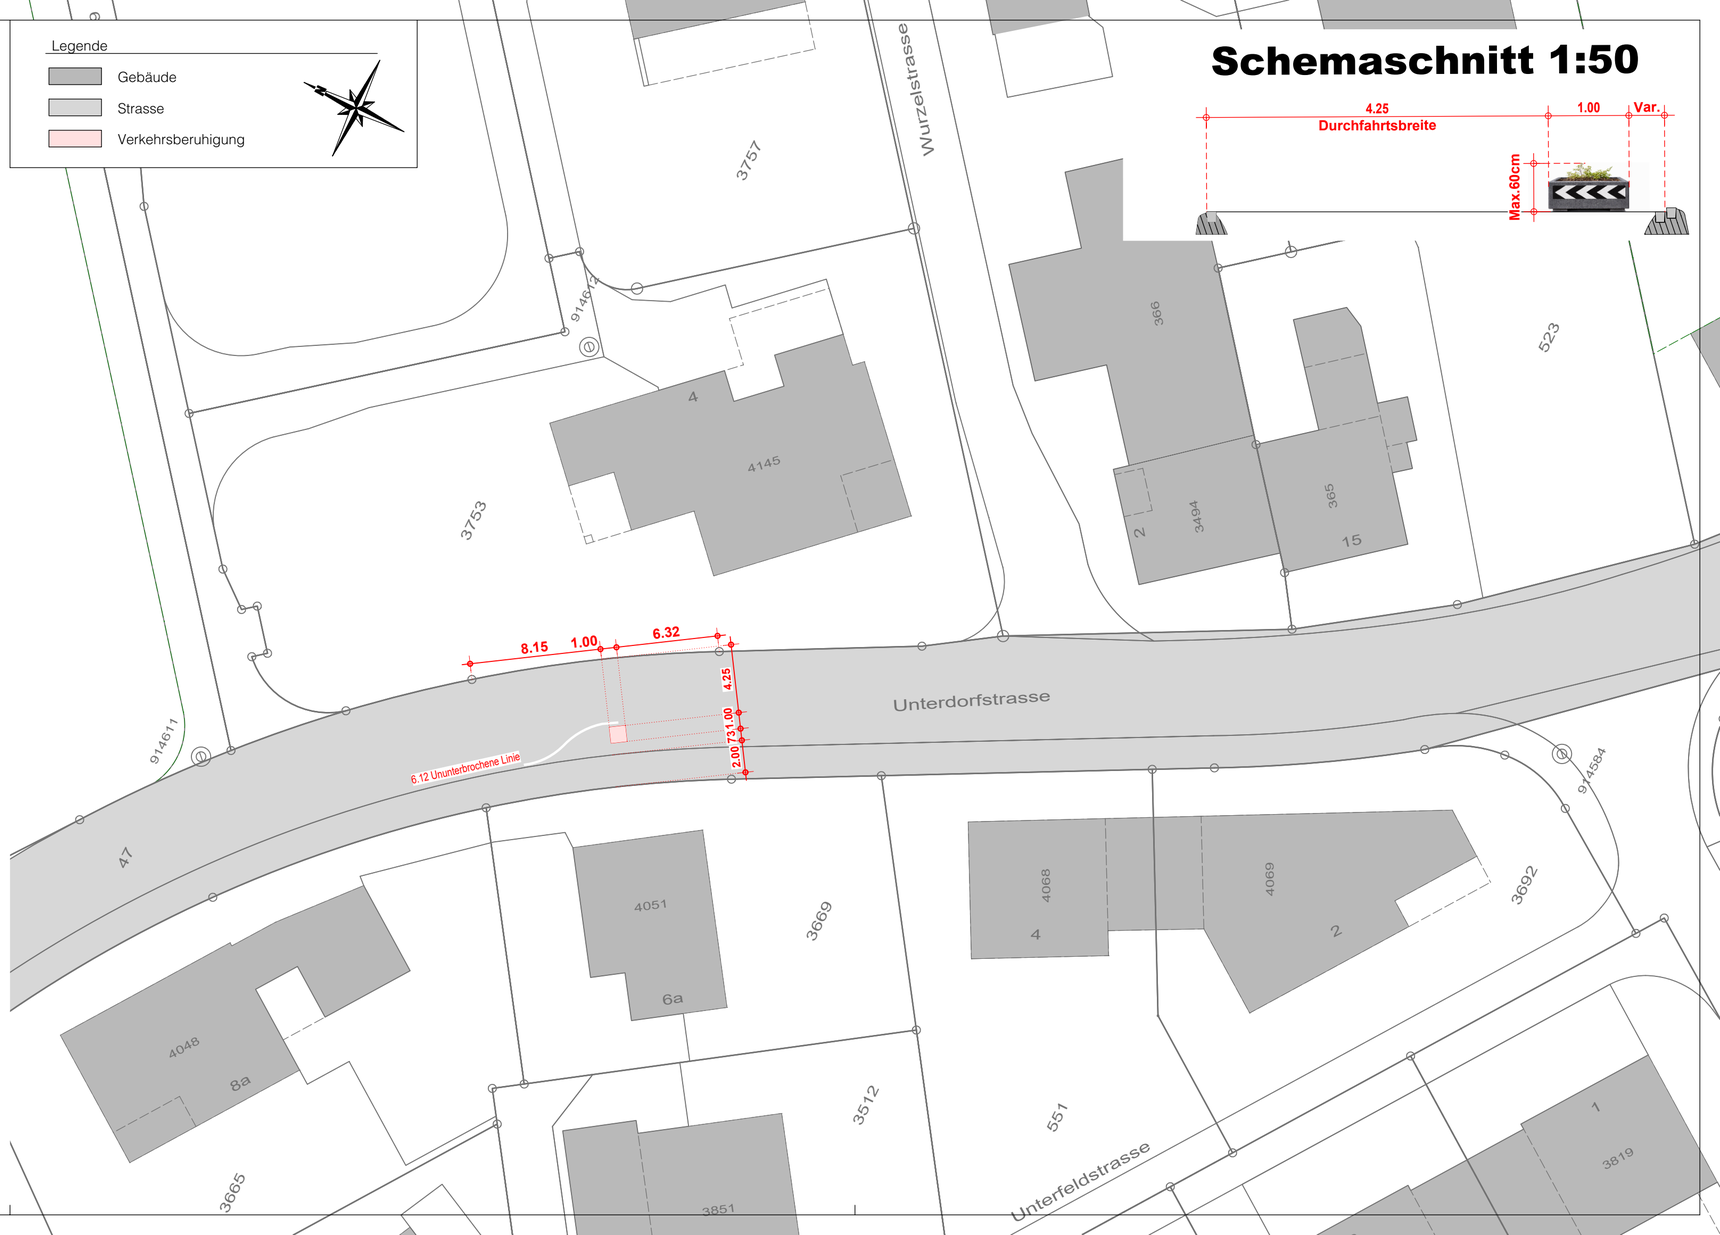
Statiq Bauingenieure AG | Schützengartenstrasse 6a | 8890 Flums | 0041 81 720 10 70 | statiq.ch