


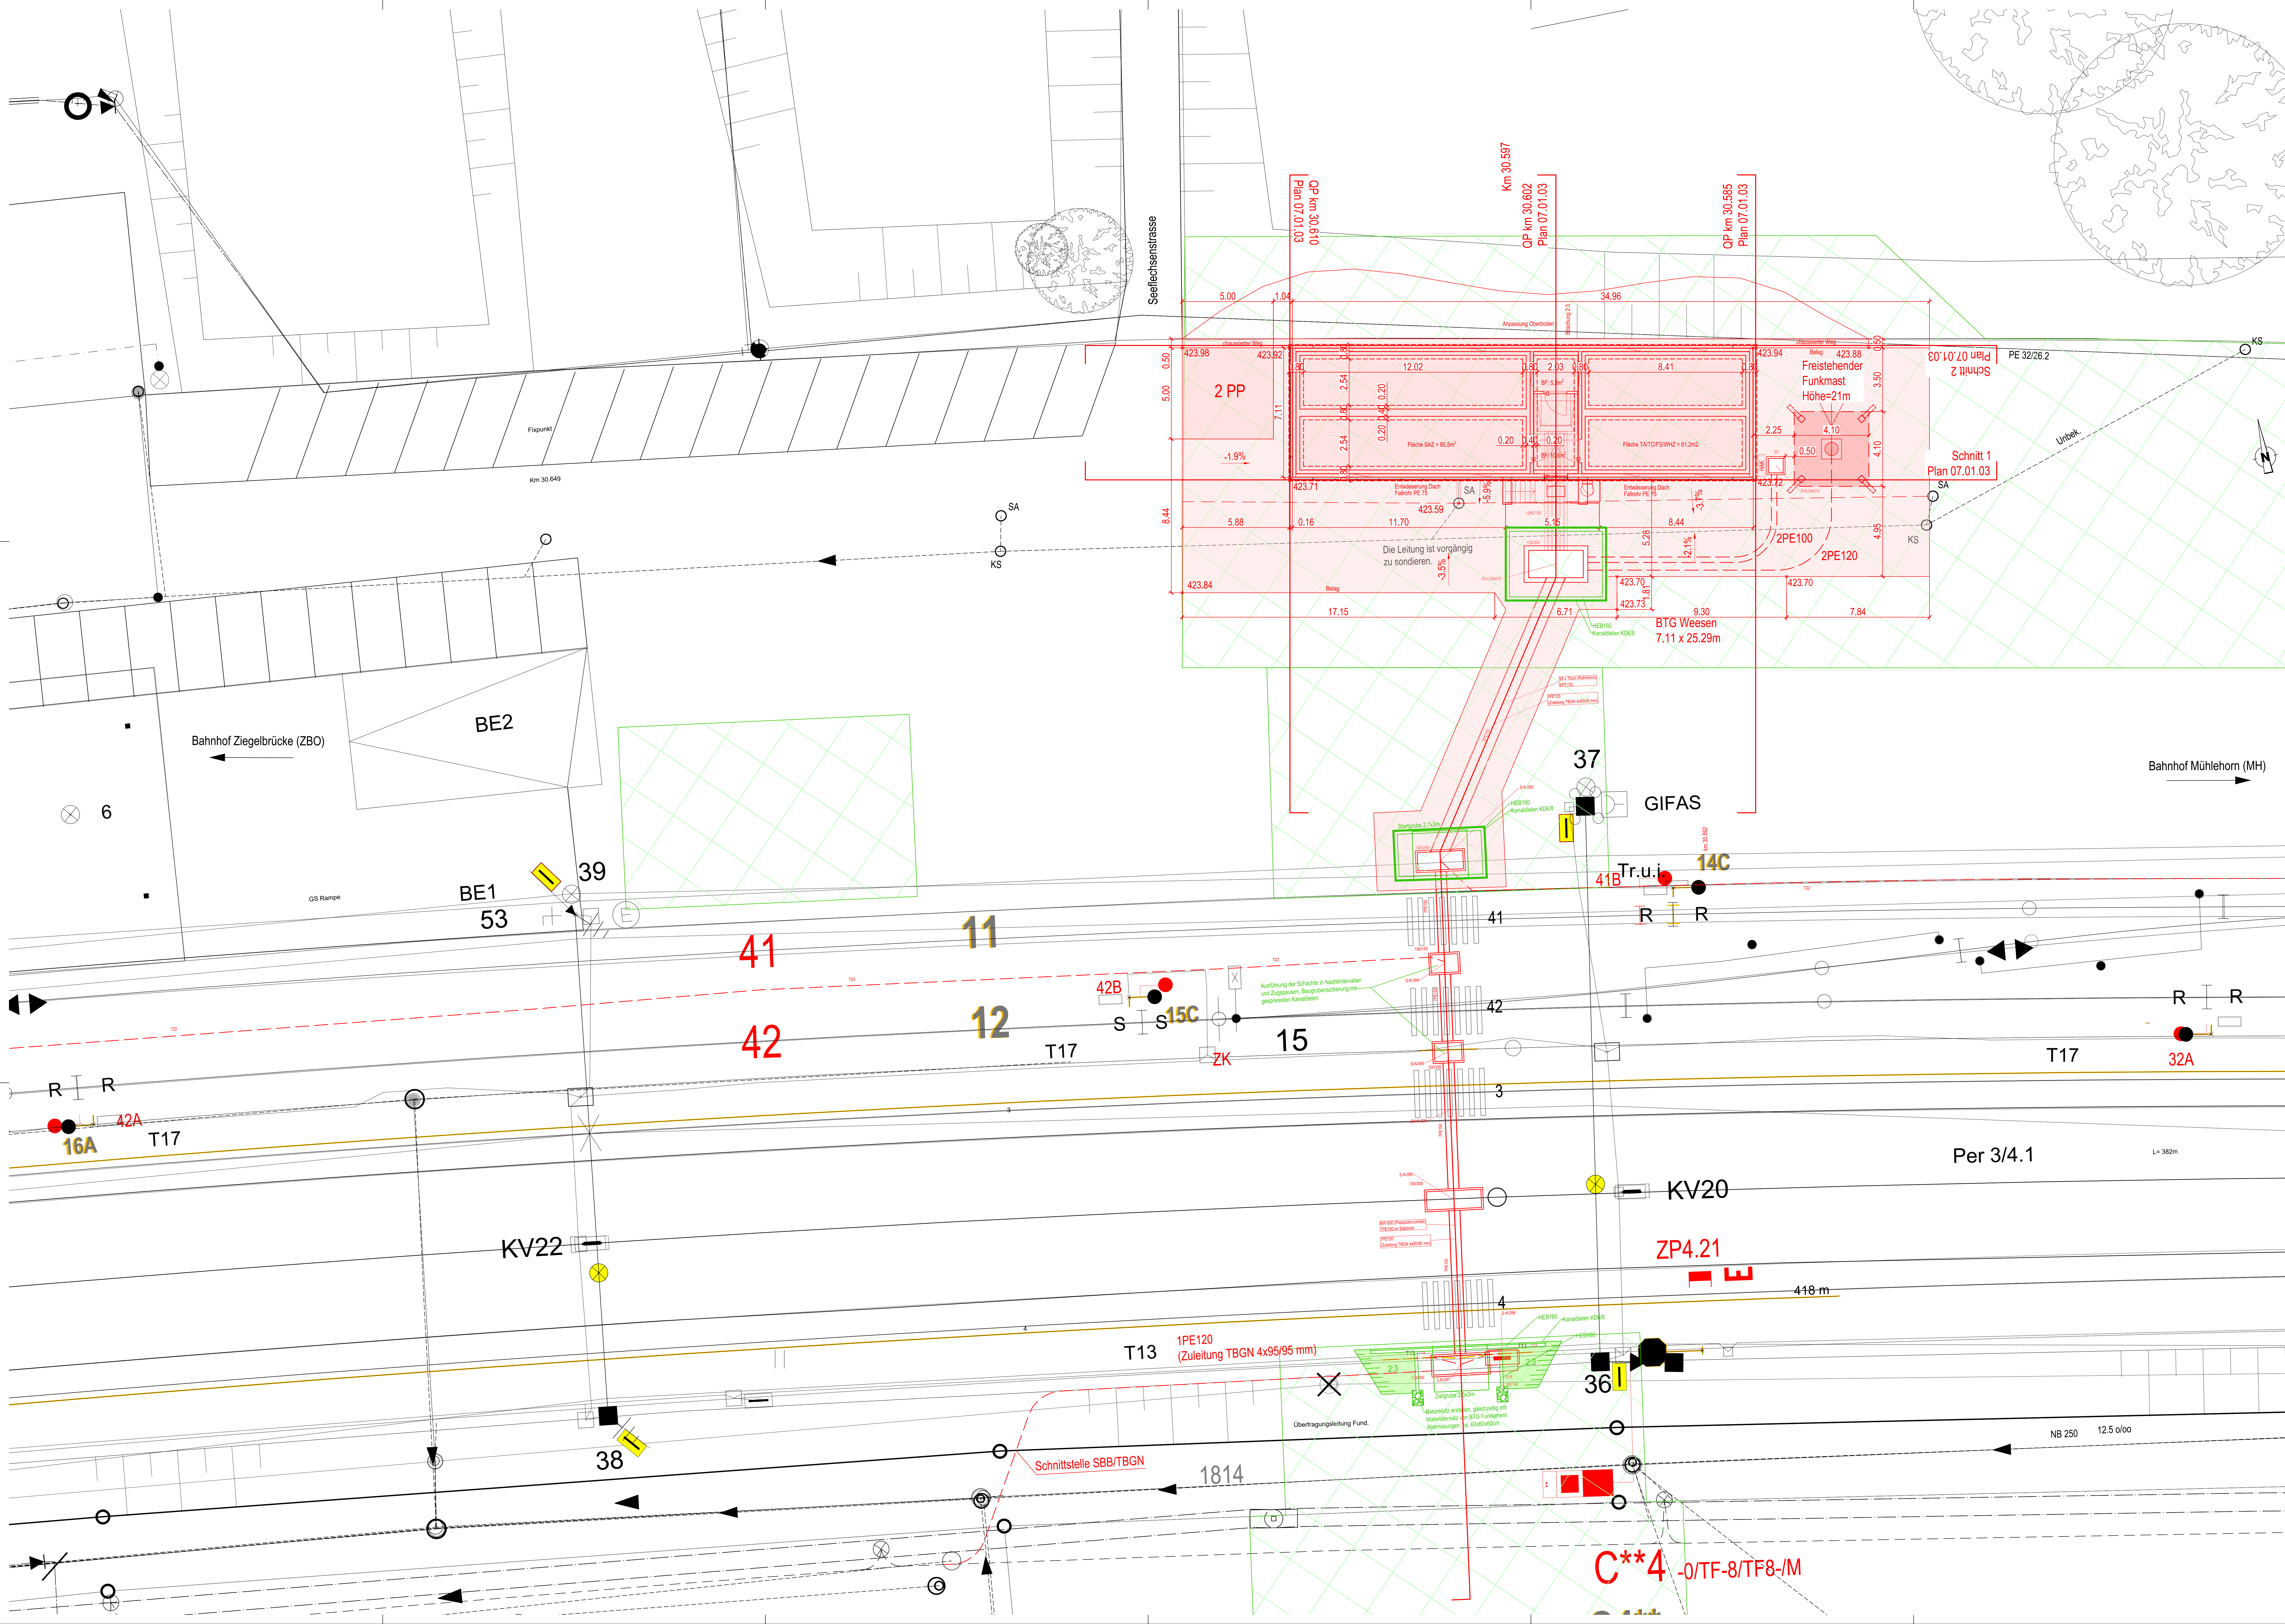

Legende:

WICHTIG! SYMBOLE SBB SIEHE PLAN NR. 04.00

	Antische Vermessung, Glas, S. Galen (Einbruch am 02.2025)
	Antische Vermessung, Parzellennummer (Einbruch am 02.2025)
	RIS Daten - SBB (Einbruch SBB DM am 02.2025)
	Geopunkt (Einbruch von SBB (Einbruch von SAZ am 05.2023)
	Kataster (Einbruch von KAB am 08.2025)
	Installationspunkte Unternehmer / Engelleiste
	Berichtshaltung
	Abbruch (Einbruch (Einbruch von Premos am 02.2025)
	Balken (Einbruch von KAB am 08.2025, SAZ am 05.2023)
	Ausser Beten - RIS Daten SBB (Einbruch SBB DM am 02.2025)
	Verkleidungen (RIS - Daten SBB (Einbruch SBB DM am 02.2025)
	Bestehende Werklegungen:
	Ablaster, NW, NW, SW, Mittelwasser
	(Einbruch von Kreis AG Sargens, Stütz Baugruppe AG, AUV Aussenwasserentk
	Elektrik
	(Einbruch von Kreis AG Sargens, S. Galen/Aussenwasser, Technische Betriebe
	Glas (Einbruch von Kreis AG Sargens am 12.2025)
	Gis
	(Einbruch von Kreis AG Sargens am 12.2025)
	Wasser
	(Einbruch von Kreis AG Sargens, Stütz Baugruppe AG, Raymann AG am 12.2024)
	Wärme
	(Einbruch von Kreis AG Sargens, Weissmann am 12.2024)
	Feldmark
	(Einbruch von Pool Energie AG am 12.2024)

	AFRY Schweiz AG Hersingstrasse 12 CH - 8048 Zurich Tel +41 44 305 54 00 info.ch@afry.com www.afry.ch
---	---

Linie: 890
Bezeichnung: Sargans Ost - Ziegelbrücke
Projektkilometer: 0.900 - 32.900


Kantone: **St. Gallen, Glarus**
Gemeinden: **Mels, Flums, Glarus Nord**

Projekt: **STW-Ersatz Mels, Flums, Weesen**

ISP-Nr.: 1160417

Auflageprojekt

Übersichtsplan:

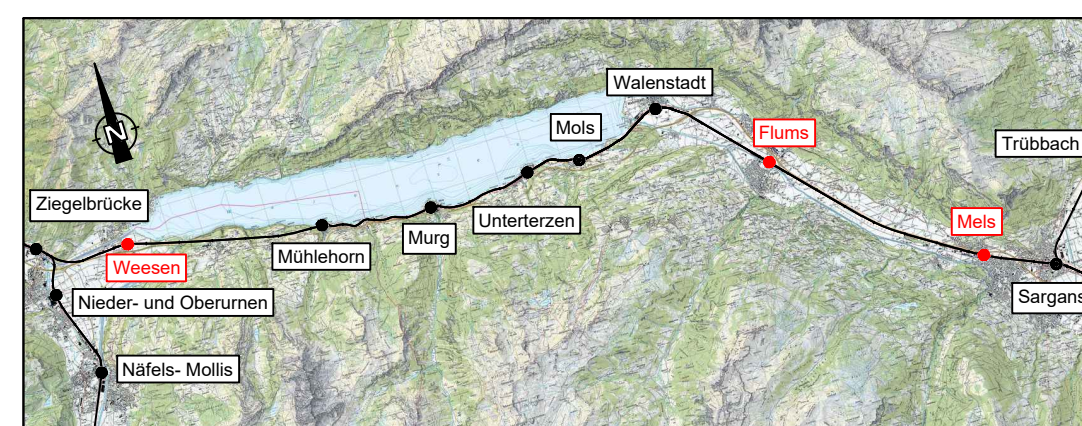

Autoren: Bauherrenvertretung SBB Abteilung/DE: I-AP-PJM-ROT-T6 Name: Andreas Ziegler  Dr. rer. oec. / Dr. rer. soc. VERBUND TECHNISCHE UNIVERSITÄT WIEN UNIVERSITY OF APPLIED SCIENCES	Projektverfasser Firma: AFRY Schweiz AG Name: Carsten Roth  VERBUND TECHNISCHE UNIVERSITÄT WIEN UNIVERSITY OF APPLIED SCIENCES
---	--



Situation BTG Weesen		1:100		Plan Nr.		04.19	
Index	Erstelld:	Von	Geprüft:	Von	Freigegeben:	Von	
A	21.10.25	LEH	21.10.25	RDC	21.10.25	ZA	
B	21.10.25	LEH	21.10.25	RDC	21.10.25	ZA	

Linie: 890 Km: 30.56 - 30.63 Format: 74/126

SBB AG, Infrastruktur, Ausbau und Erneuerungsprojekte
Projektmanagement Region Ost, Vulkanplatz 11, 8048 Zürich

Eintritt auf Basisdaten der endgültigen Vermessung und der SBB (Geostadt)
 entsprechend der Kartierung von Geostadt (siehe die 1:25 000 m)
 Für die genaue Lage und die Vollständigkeit der unterzeichneten Angaben
 behält sich Geostadt.