




Legende:

- bestehende Anlagen
- Projekt
- Gleislagenkorrektur zur Einhaltung der Abnahmetoleranzen
- Anschlussrampen
- Nachbarprojekt
- Schutztrennung bestehend
- Schutztrennung projektiert
- Sicherheitsräume gemäss AB 18.3 (Dienstweg)
- Sicherheitsräume gemäss AB 18.3 (Dienstweg) Anwendung Sonderwert
- Sicherheitsräume gemäss AB 71 (für betriebliche Tätigkeiten)
- Sicherheitsräume gemäss AB 71 (für betriebliche Tätigkeiten) Anwendung Sonderwert
- Sonderwert Sicherheitsräume
- Vermessung Sondergleisachsabstand <4.30m
- Kein Sicherheitsraum vorhanden

Entwurfsgeschwindigkeiten:

Abschnitt	V _R bestehend [km/h]	V _R neu [km/h]	V _A bestehend [km/h]	V _A neu [km/h]
Gleise 93-112 und 94-212	140		120	

Linie: 890
Bezeichnung: Sargans Ost - Ziegelbrücke
Projektkilometer: 0.900 - 32.900

Kantone: St. Gallen, Glarus
Gemeinden: Mels, Flums, Glarus Nord

Projekt: STW-Ersatz Mels, Flums, Weesen

ISP-Nr.: 1160417

Phase: **Auflageprojekt**

Übersichtsplan:

Autoren: Bauherrenvertretung SBB
Abteilung/OE: I-AEP-FJM-ROT-T6
Name: Andreas Ziegler

Projektverfasser: SBB I-AEP-ENG-GEO-ROT
Name: Stefan Gasser

Flums - Walenstadt
Plan Sicherheitsräume 1:1000

Plan Nr. 10.02.07

Index:	Erstellt:	Vis.	Geprüft:	Vis.	Freigegeben:	Vis.
A	28.08.25	sv	02.09.25	gst	02.09.25	gst
B						
C						
D						

Filename: 10.02.07 Plan Sicherheitsräume Flums-Walenstadt.dgn

Format: 30/189

Linie: 890
SBB AG, Infrastruktur, Ausbau und Erneuerungsprojekte
Projektmanagement Region Ost, Vulkanplatz 11, 8048 Zürich

Km: 10.5 - 11.9