


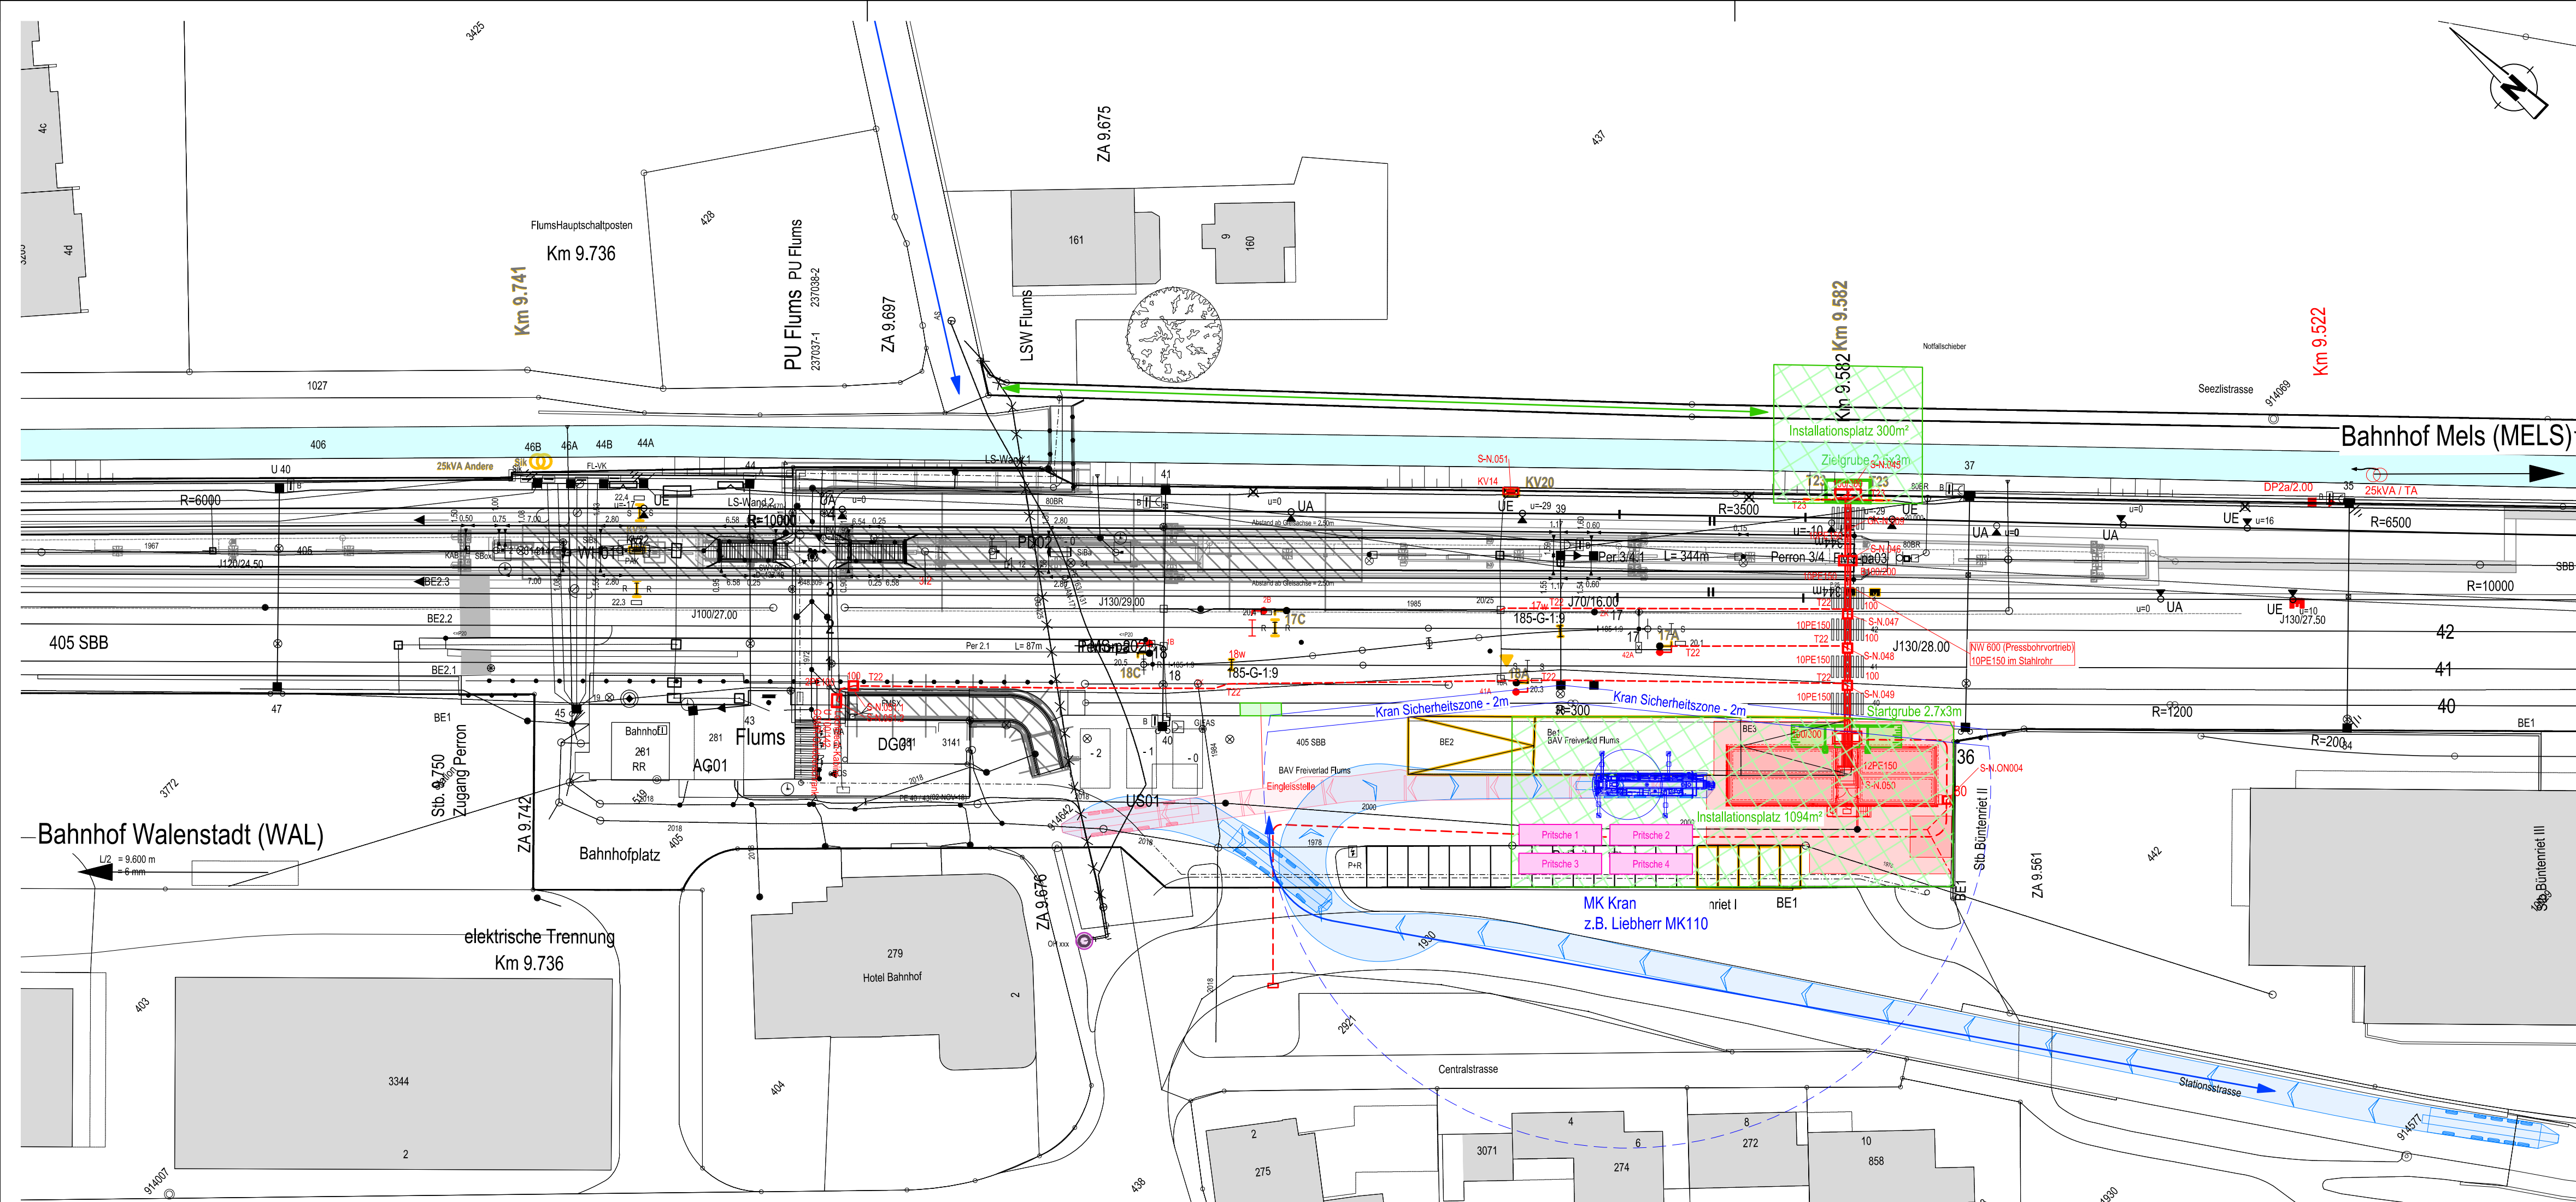

Legende :

WICHTIG: SYMBOLE SBB SIEHE PLAN NR. 04.00

- 4127 Amtliche Vermessung: Glarus, St. Gallen (Erhoben am 02.2025)
- 4127 Amtliche Vermessung: Parzellennummer (Erhoben am 02.2025)
- T22 100 RR60 RIS Daten SBB (Erhoben SBB DM am 02.2025)
- Kabelprojekt (Erhoben von KAB am 08.2025)
- Installationsplätze Unternehmer / Eingeleistelle
- Bankethalterung
- Bahn Technikgebäude (Erhoben von Premoco am 02.2025)
- Abbruch (Erhoben von KAB am 08.2025, SAZ am 05.2023)
- Ausser Betrieb - RIS Daten SBB (Erhoben SBB DM am 02.2025)
- Werkleitungen Dritte - RIS Daten SBB (Erhoben SBB DM am 02.2025)

Bestehende Werkleitungen:

- Abwasser, MW, RW, SW, Meteorwasser (Erhoben von Kreis AG Sargans, Statik Bauingenieure AG, AVG Abwasserverband Glarnerland, Marty Ingenieure AG, Raymann AG am 12.2024)
- Elektrizität (Erhoben von Kreis AG Sargans, St. Gallisch-Appenzellische, Technische Betriebe Glarus Nord, Raymann AG am 12.2024)
- Gas (Erhoben von Kreis AG Sargans am 12.2024)
- Wasser (Erhoben von Kreis AG Sargans, Statik Bauingenieure AG, Raymann AG am 12.2024)
- Telefon, TV (Erhoben von Kreis AG Sargans, Swisscom am 12.2024)
- Fernwärme (Erhoben von Pizol Energie AG am 12.2024)

Installationsfläche

- Zufahrt Schotter / Feldweg
- Zufahrten Asphalt
- Reservation Gleis
- Kranzufahrt zur Installationsfläche: vorwärts/ rückwärts
- Zugänglichkeit zu Hydranten (Radius 1.00 m) ist zu gewährleisten
- SBB Parzellengrenze





AFRY Schweiz AG
Herosstrasse 12
CH - 8048 Zürich
Tel +41 44 355 55 55
info.ch@afry.com
www.afry.ch

Index	Beschrieb
A	Erstausgabe an Auftraggeber
B	Stellungnahme der SBB
C	
D	

Linie: 890

Bezeichnung: Sargans Ost - Ziegelbrücke

Projektkilometer: 0.900 - 32.900

Kantone: St. Gallen, Glarus


Gemeinden: Mels, Flums, Glarus Nord

Projekt: STW-Ersatz Mels, Flums, Weesen

ISP-Nr.: 1160417

Phase: Auflageprojekt

Übersichtsplan:

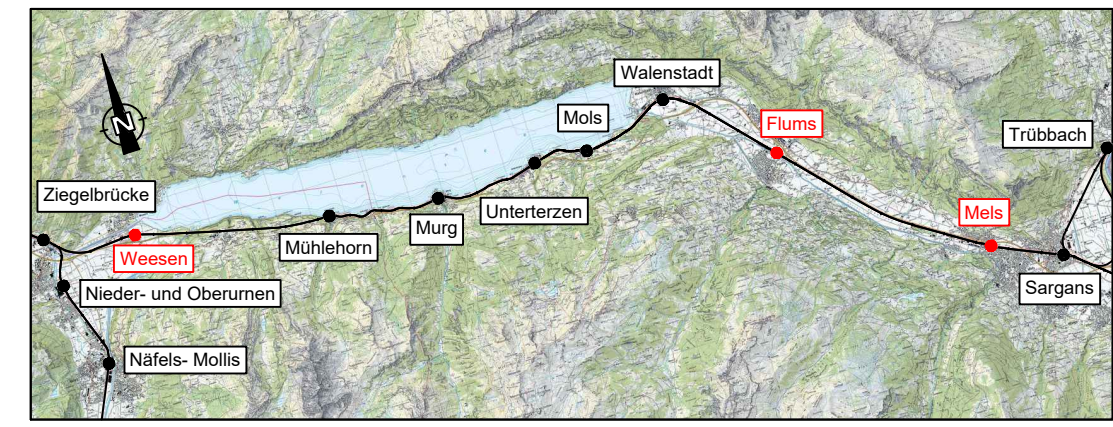

Autoren: Bauherrenvertretung SBB
Abteilung/OE: I-AEP-PJM-ROT-T6
Name: Andreas Ziegler

Projektverfasser
Firma: AFry Schweiz AG
Name: Carsten Roth



Plan Nr. 08.92.02

1:500

Installationsplan BTG Flums

Format: 30/105

Linie: 890

Km: 9.50 - 9.75

SBB AG, Infrastruktur, Ausbau und Erneuerungsprojekte

Projektmanagement Region Ost, Vulkanplatz 11, 8048 Zürich

Index: Erstellt: Vis. Geprüft: Vis. Freigebe: Vis.

A 31.10.25 LEMI 31.10.25 ROC 31.10.25 ZIA

B 07.05.26 LEMI 07.05.26 ROC 07.05.26 ZIA

C

D

Filename: 08.92.02 Installationsplan BTG Flums

Erstellt auf Basisdaten der amtlichen Vermessung und der SBB-Geodaten®

swissstop® Alle Rechte an diesem Dokument stehen der SBB zu.

Für die genaue Lage und die Vollständigkeit der unterrichtlichen Anlagen

besteht keine Gewähr.

08.92.02