


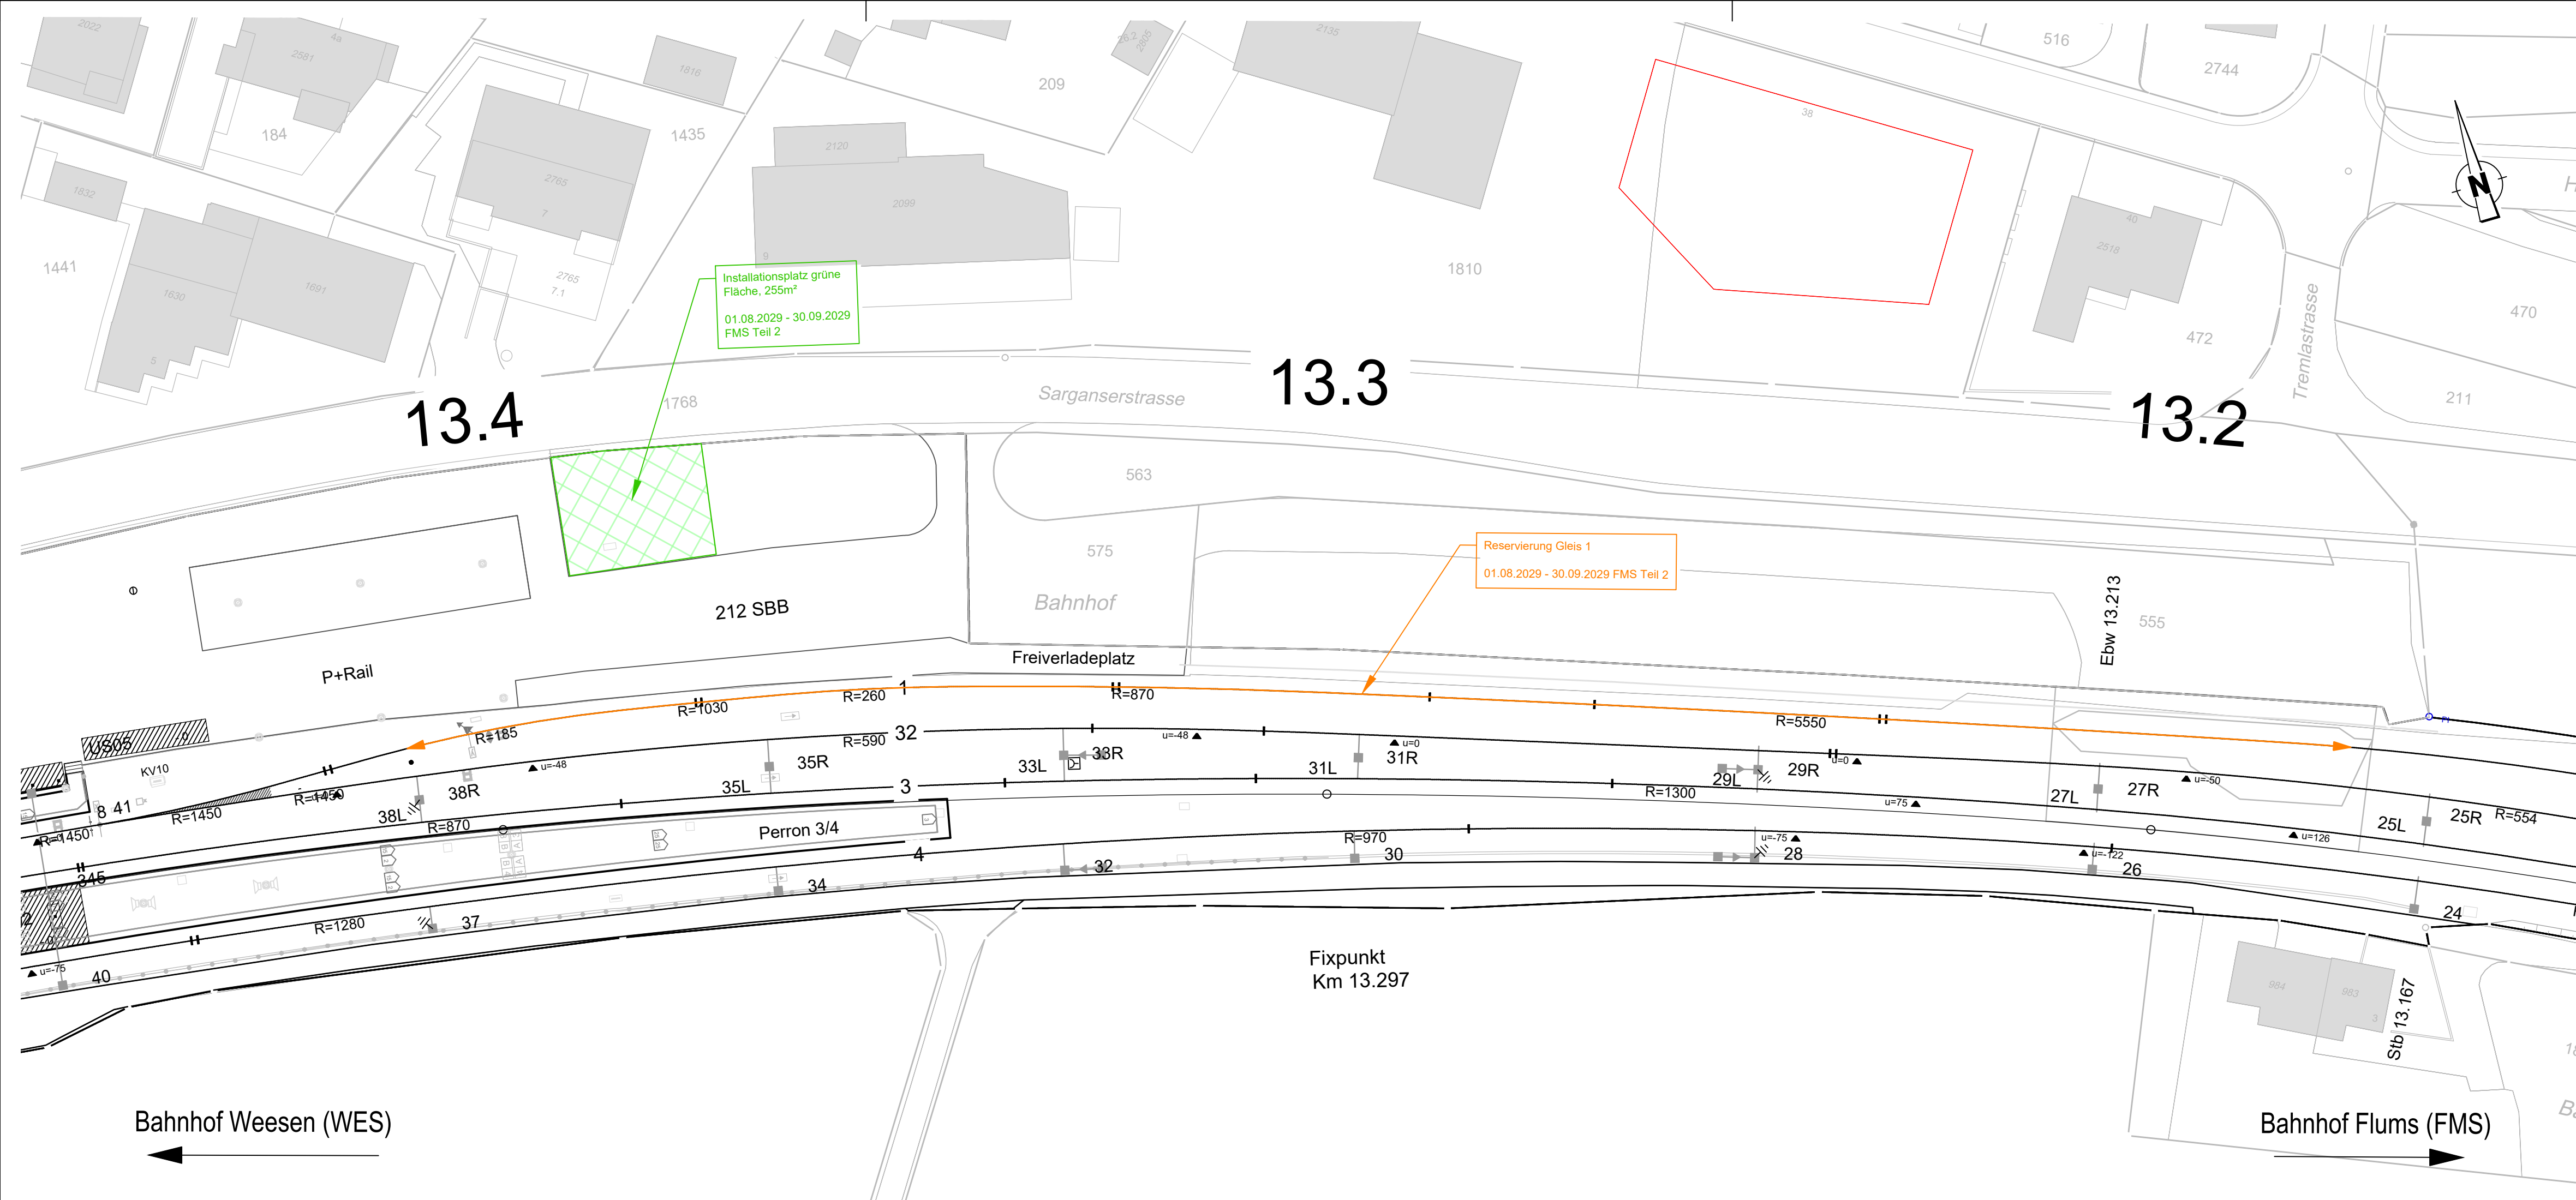

Legende :

WICHTIG: SYMBOLE SBB SIEHE PLAN NR. 04.00

- 4127 Amtliche Vermessung: Glarus, St. Gallen (Erhoben am 02.2025)
- 4127 Amtliche Vermessung: Parzellennummer (Erhoben am 02.2025)
- T22 100 BR60 RIS Daten SBB (Erhoben SBB DM am 02.2025)
- Kabelprojekt (Erhoben von KAB am 05.2023)
- Installationsplätze Unternehmer / Eingleisstelle
- Bankethalterung
- Bahntechnikgebäude (Erhoben von Premoco am 02.2025)
- Abbruch (Erhoben von KAB am 08.2025, SAZ am 05.2023)
- Ausser Betrieb - RIS Daten SBB (Erhoben SBB DM am 02.2025)
- Werkleitungen Dritte - RIS Daten SBB (Erhoben SBB DM am 02.2025)

Bestehende Werkleitungen:

- Abwasser, MW, RW, SW, Meteorwasser (Erhoben von Kreis AG Sargans, Statig Bauingenieure AG, AVG Abwasserverband Glarnerland, Marty Ingenieure AG, Raymann AG am 12.2024)
- Elektrizität (Erhoben von Kreis AG Sargans, St. Gallisch-Appenzellische, Technische Betriebe Glarus Nord, Raymann AG am 12.2024)
- Gas (Erhoben von Kreis AG Sargans am 12.2024)
- Wasser (Erhoben von Kreis AG Sargans, Statig Bauingenieure AG, Raymann AG am 12.2024)
- Telefon, TV (Erhoben von Kreis AG Sargans, Swisscom am 12.2024)
- Fernwärme (Erhoben von Pizol Energie AG am 12.2024)

Installationsfläche

- Zufahrt Schotter / Feldweg
- Zufahrten Asphalt
- Reservation Gleis
- Kranzufahrt zur Installationsfläche: vorwärts/ rückwärts
- Zugänglichkeit zu Hydranten (Radius 1.00 m) ist zu gewährleisten
- SBB Parzellengrenze

Liebherr MK100 Kran
Gesamtlänge 16.65m
Gesamtbreite 3.00m
Wendekreisradius 9.95m

AFRY Schweiz AG
Herostrasse 12
CH - 8048 Zürich
Tel +41 44 355 55 55
info.ch@afry.com
www.afry.ch

Index	Beschrieb
A	Erstausgabe an Auftraggeber
B	
C	
D	

Linie: 890

Bezeichnung: Sargans Ost - Ziegelbrücke

Projektkilometer: 0.900 - 32.900

Kantone: St. Gallen, Glarus

Gemeinden: Mels, Flums, Glarus Nord

Projekt: STW-Ersatz Mels, Flums, Weesen

ISP-Nr.: 1160417

Phase: Auflageprojekt

Übersichtsplan:

Autoren: Bauherrenvertretung SBB
Abteilung/OE: I-AEP-PJM-ROT-T6
Name: Andreas Ziegler

Projektverfasser: Firma: AFRY Schweiz AG
Name: Carsten Roth

Plan Nr. 08.92.04

Index: Erstellt: Vis. Geprüft: Vis. Freigabe: Vis.

A 17.07.26 SUD 17.07.26 ROC 17.07.26 ZIA

B

C

D

Filename: 08.92.04 Installationsplan Walenstadt

Linie: 890 Km: 13.45 - 12.15

SBB AG, Infrastruktur, Ausbau und Erneuerungsprojekte
Projektmanagement Region Ost, Vulkanplatz 11, 8048 Zürich

Format: 30/105

Erstellt auf Basisdaten der amtlichen Vermessung und der SBB-Geodaten© swissopco® Alle Rechte an diesem Dokument stehen der SBB zu.
Für die genaue Lage und die Vollständigkeit der unterrichtlichen Anlagen besteht keine Gewähr.

08.92.04