

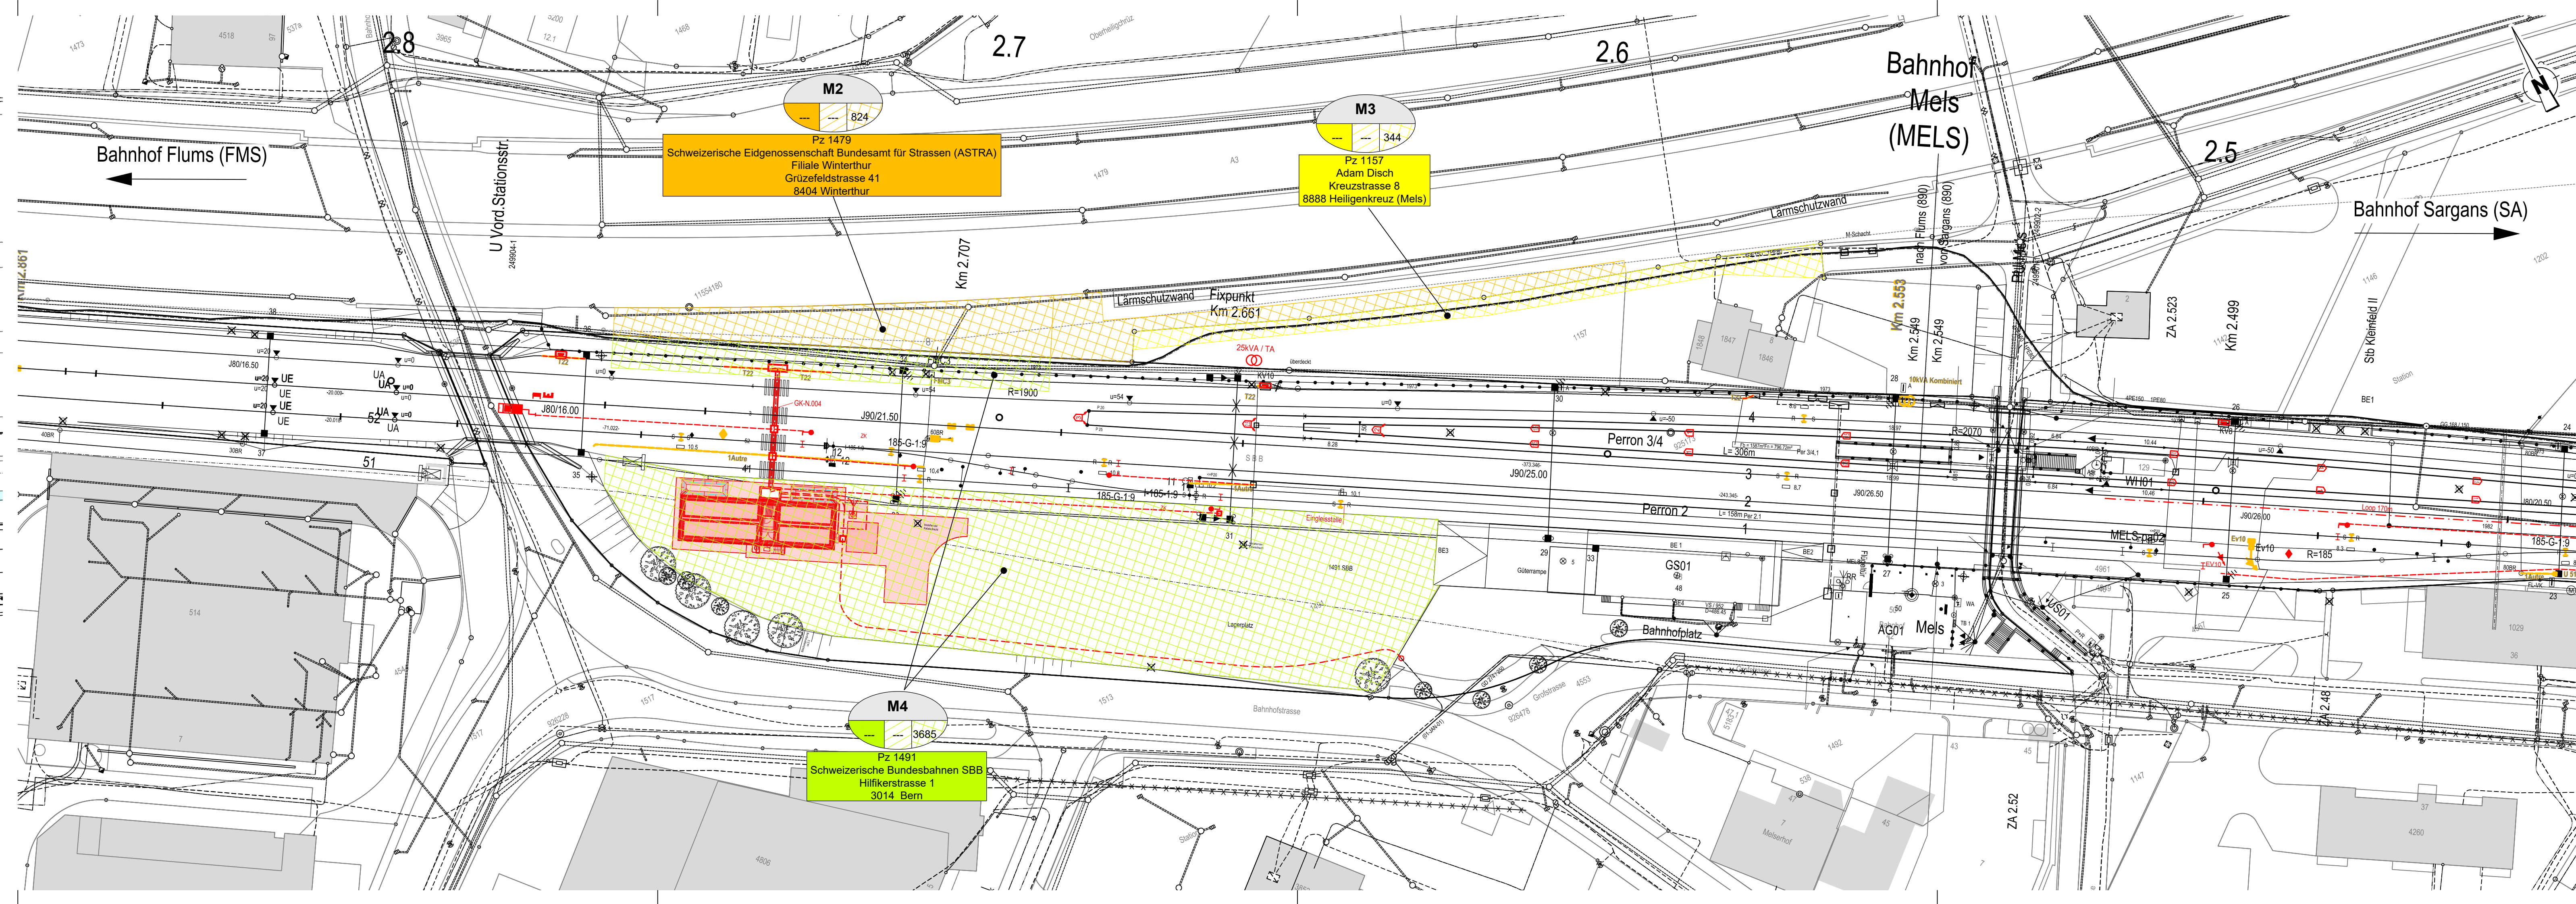


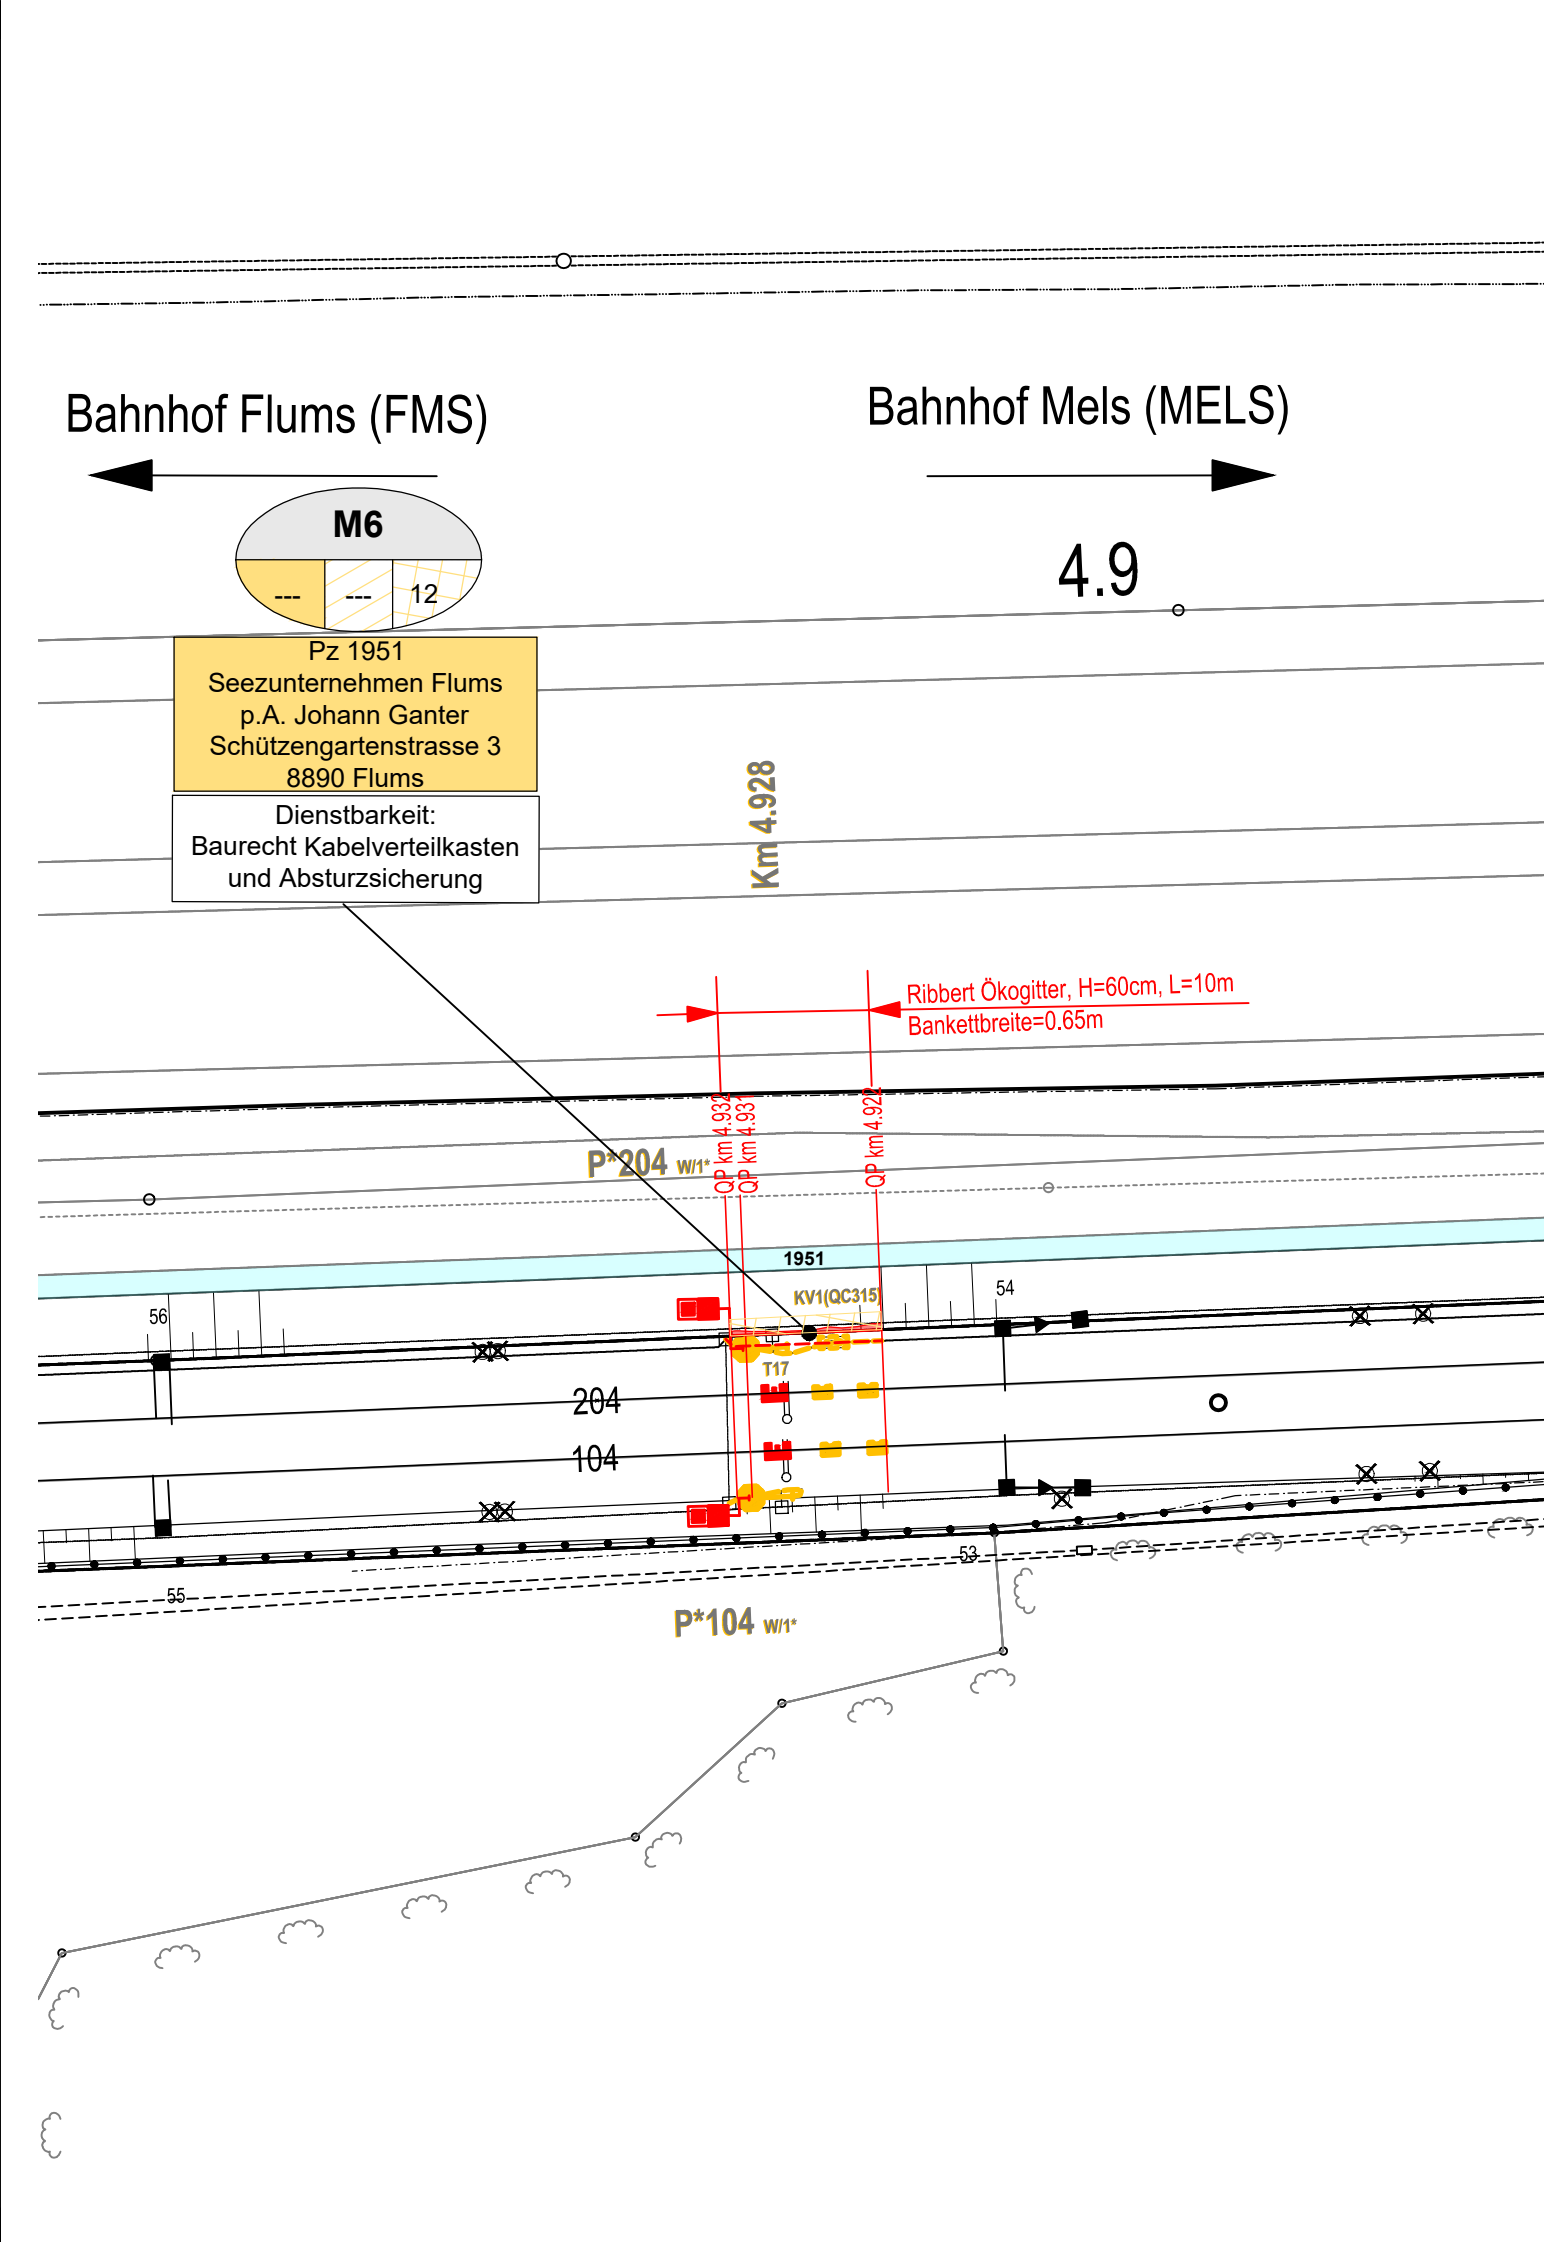


Land- und Rechtserwerb

Lienschaft-SBB

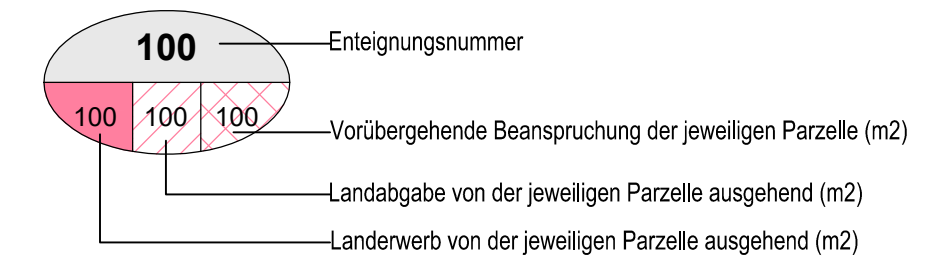


Legende :

WICHTIG: SYMBOLE SBB SIEHE PLAN NR. 04.00

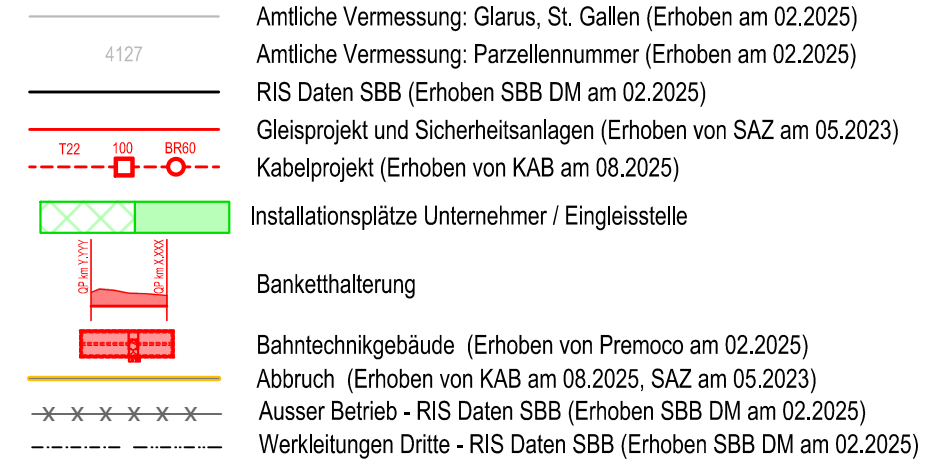

Bestehende Werkleitungen:

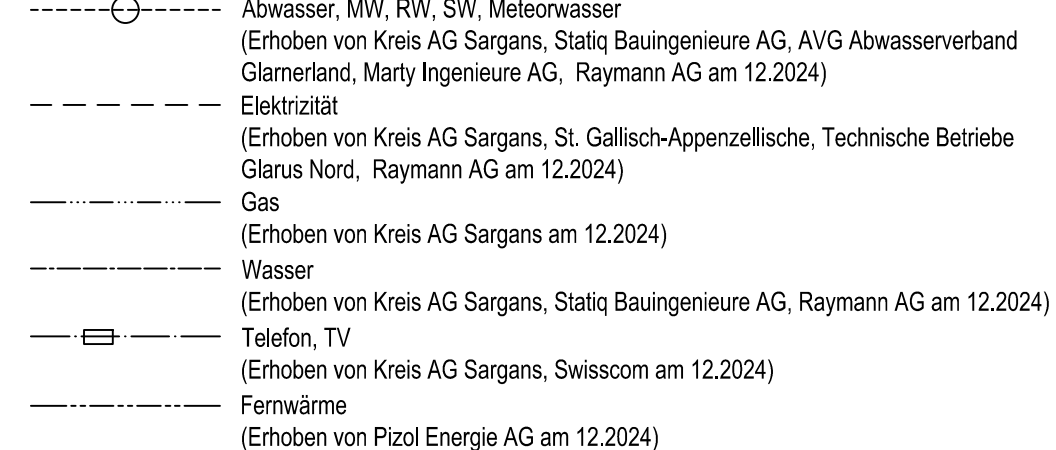

AFRY Schweiz AG
Hersistrasse 12
CH - 8048 Zürich
Tel +41 44 355 55 55
info.ch2@afry.com
www.afry.ch

Index	Beschrieb
A	Erstausgabe an Auftraggeber
B	Stellungnahme der SBB
C	
D	

Linie: 890
Bezeichnung: Sargans Ost - Ziegelbrücke
Projektkilometer: 0.900 - 32.900


09.01.01

Kantone: St. Gallen, Glarus
Gemeinden: Mels, Flums, Glarus Nord

Projekt: STW-Ersatz Mels, Flums, Weesen

ISP-Nr.: 1160417

Auflageprojekt

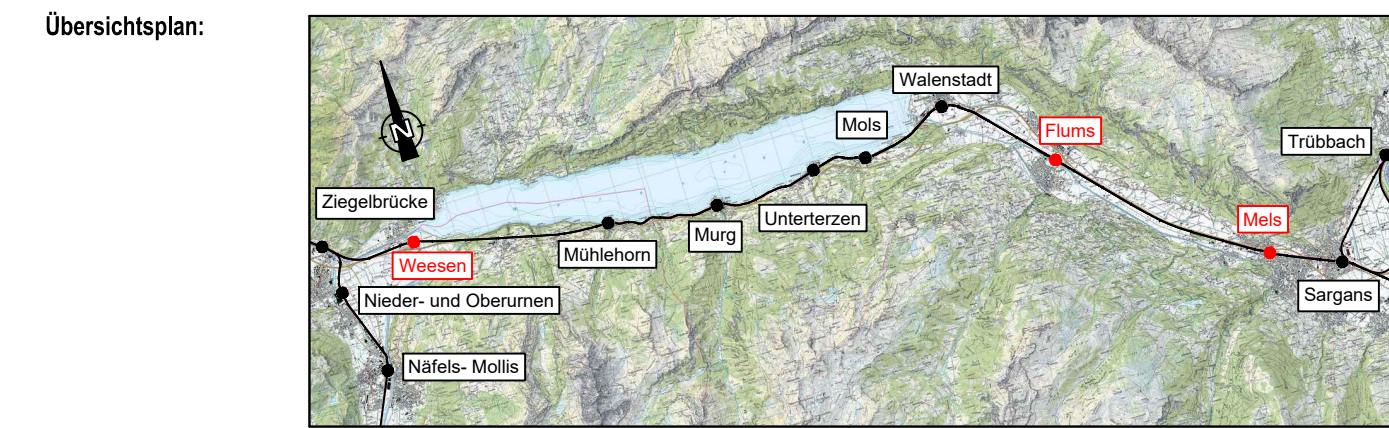

Autoren: Bauherrenvertretung SBB
Abteilung/OE: I-AEP-PJM-ROT-T6
Name: Andreas Ziegler

Projektverfasser
Firma: AFRY Schweiz AG
Name: Carsten Roth



Land- und Rechtserwerbsplan BTG Mels 1:500

Linie: 890
SBB AG, Infrastruktur, Ausbau und Erneuerungsprojekte
Projektmanagement Region Ost, Vulkanplatz 11, 8048 Zürich

Plan Nr. 09.01.01

Index	Erstellt	Vis.	Geprüft	Vis.	Freigebe	Vis.
A	31.10.25	LEMI	31.10.25	ROC	31.10.25	ZIA
B	07.05.26	LEMI	07.05.26	ROC	07.05.26	ZIA
C						
D						

Format: 30/147
Erstellt auf Basisdaten der amtlichen Vermessung und der SBB-Gleisdaten.
Anmerkungen: Alle Rechte an diesem Dokument liegen bei der SBB AG.
Für die genaue Lage und die Vollständigkeit der unterzeichneten Anlagen
bezieht man sich auf die SBB AG.