


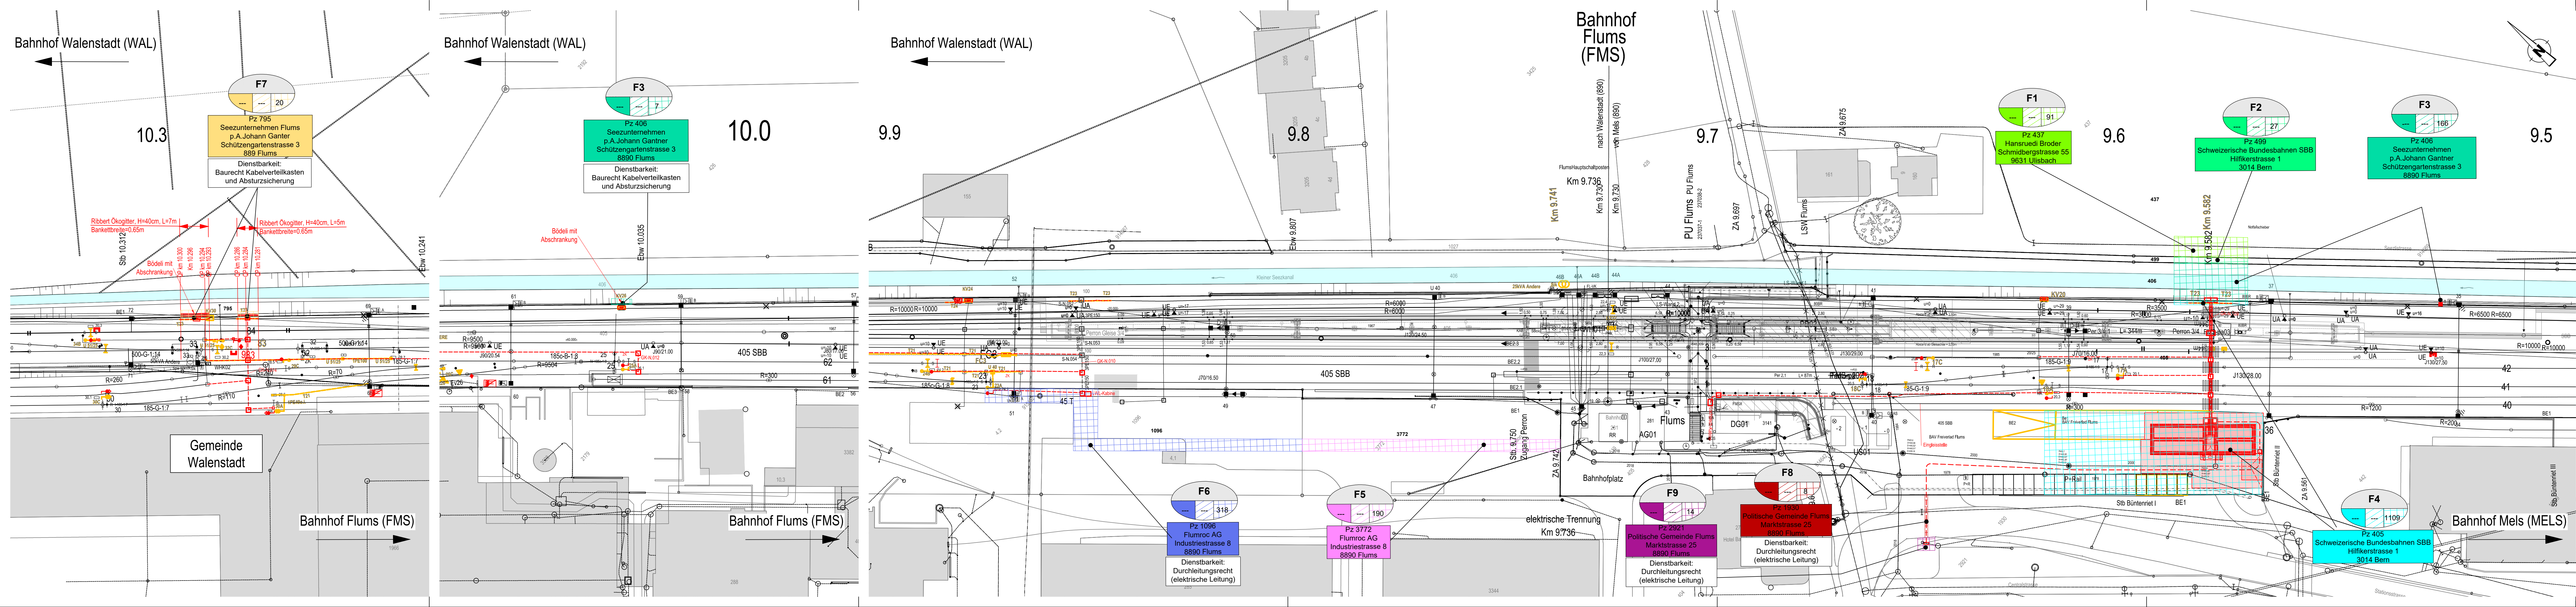

Land- und Rechtserwerb

100

100

100

Enteignungsnummer

Vorübergehende Beanspruchung der jeweiligen Parzelle (m2)

Landabgabe von der jeweiligen Parzelle ausgehend (m2)

Landwerb von der jeweiligen Parzelle ausgehend (m2)

Legende :

WICHTIG: SYMBOLE SBB SIEHE PLAN NR. 04.00

Antike Vermessung: Glarus, St. Gallen (Erhoben am 02.2025)

Antike Vermessung: Parzellennummer (Erhoben am 02.2025)

RIS Daten SBB (Erhoben SBB DM am 02.2025)

Gleisprojekt und Sicherheitsanlagen (Erhoben von SAZ am 05.2025)

Kabelprojekt (Erhoben von KAB am 08.2025)

Installationsplätze Unternehmer / Eingangsstelle

Bankethaltung

Bahntechnische Gebäude (Erhoben von Premoco am 02.2025)

Abbruch (Erhoben von KAB am 08.2025, SAZ am 05.2025)

Ausser Betrieb - RIS Daten SBB (Erhoben SBB DM am 02.2025)

Werkleitungen Dritte - RIS Daten SBB (Erhoben SBB DM am 02.2025)

Bestehende Werkleitungen:

Abwasser, MW, RW, SW, Meteorwasser (Erhoben von Kreis AG Sargans, Statik Bauingenieure AG, AVG Abwasserverband Glarnerland, Marty Ingenieure AG, Raymann AG am 12.2024)

Elektrizität (Erhoben von Kreis AG Sargans, St. Gallisch-Appenzellische, Technische Betriebe Glarus Nord, Raymann AG am 12.2024)

Gas (Erhoben von Kreis AG Sargans am 12.2024)

Wasser (Erhoben von Kreis AG Sargans, Statik Bauingenieure AG, Raymann AG am 12.2024)

Telefon, TV (Erhoben von Kreis AG Sargans, Swisscom am 12.2024)

Fernwärme (Erhoben von Pizol Energie AG am 12.2024)

Line: 890

Bezeichnung: Sargans Ost - Ziegelbrücke

Projektkilometer: 0.900 - 32.900

Kantone: St. Gallen, Glarus

Gemeinden: Mels, Flums, Glarus Nord

Projekt: STW-Ersatz Mels, Flums, Weesen

ISP-Nr.: 1160417

Phase: Auflageprojekt

Übersichtsplan:

Autoren: Bauherrenvertretung SBB

Ableitung/OE: I-AEP-PJM-ROT-T6

Name: Andreas Ziegler

Projektverfasser

Firma: AFRY Schweiz AG

Name: Carsten Roth

AFRY

AFRY Schweiz AG

Heroldstrasse 12

CH - 8048 Zürich

Tel +41 44 355 55 55

info.ch@afry.com

www.afry.ch

Index	Beschrieb
A	Erstausgabe an Auftraggeber
B	Stellungnahme der SBB
C	
D	

Plan Nr. 09.01.02

Index: Erstellt: Vis. Geprüft: Vis. Freigegeben: Vis.

A 31.10.25 LEM 31.10.25 ROC 31.10.25 ZIA

B 07.05.26 LEM 07.05.26 ROC 07.05.26 ZIA

C

D

Filename: 09.01.02 Land- und Rechtserwerbsplan BTG Flums

Land- und Rechtserwerbsplan BTG Flums 1:500

Line: 890

Km: 9.50 - 9.90

SBB AG, Infrastruktur, Ausbau und Erneuerungsprojekte

Projektmanagement Region Ost, Vulkanplatz 11, 8048 Zürich

Format: 30/168

Erstellt auf Basisdaten der amtlichen Vermessung und der SBB-Geodaten

Entsprechend der Rechte an diesem Dokument stehen der SBB zu

Für die genaue Lage und die Vollständigkeit der unterrichtlichen Anlagen

besteht keine Gewähr.