


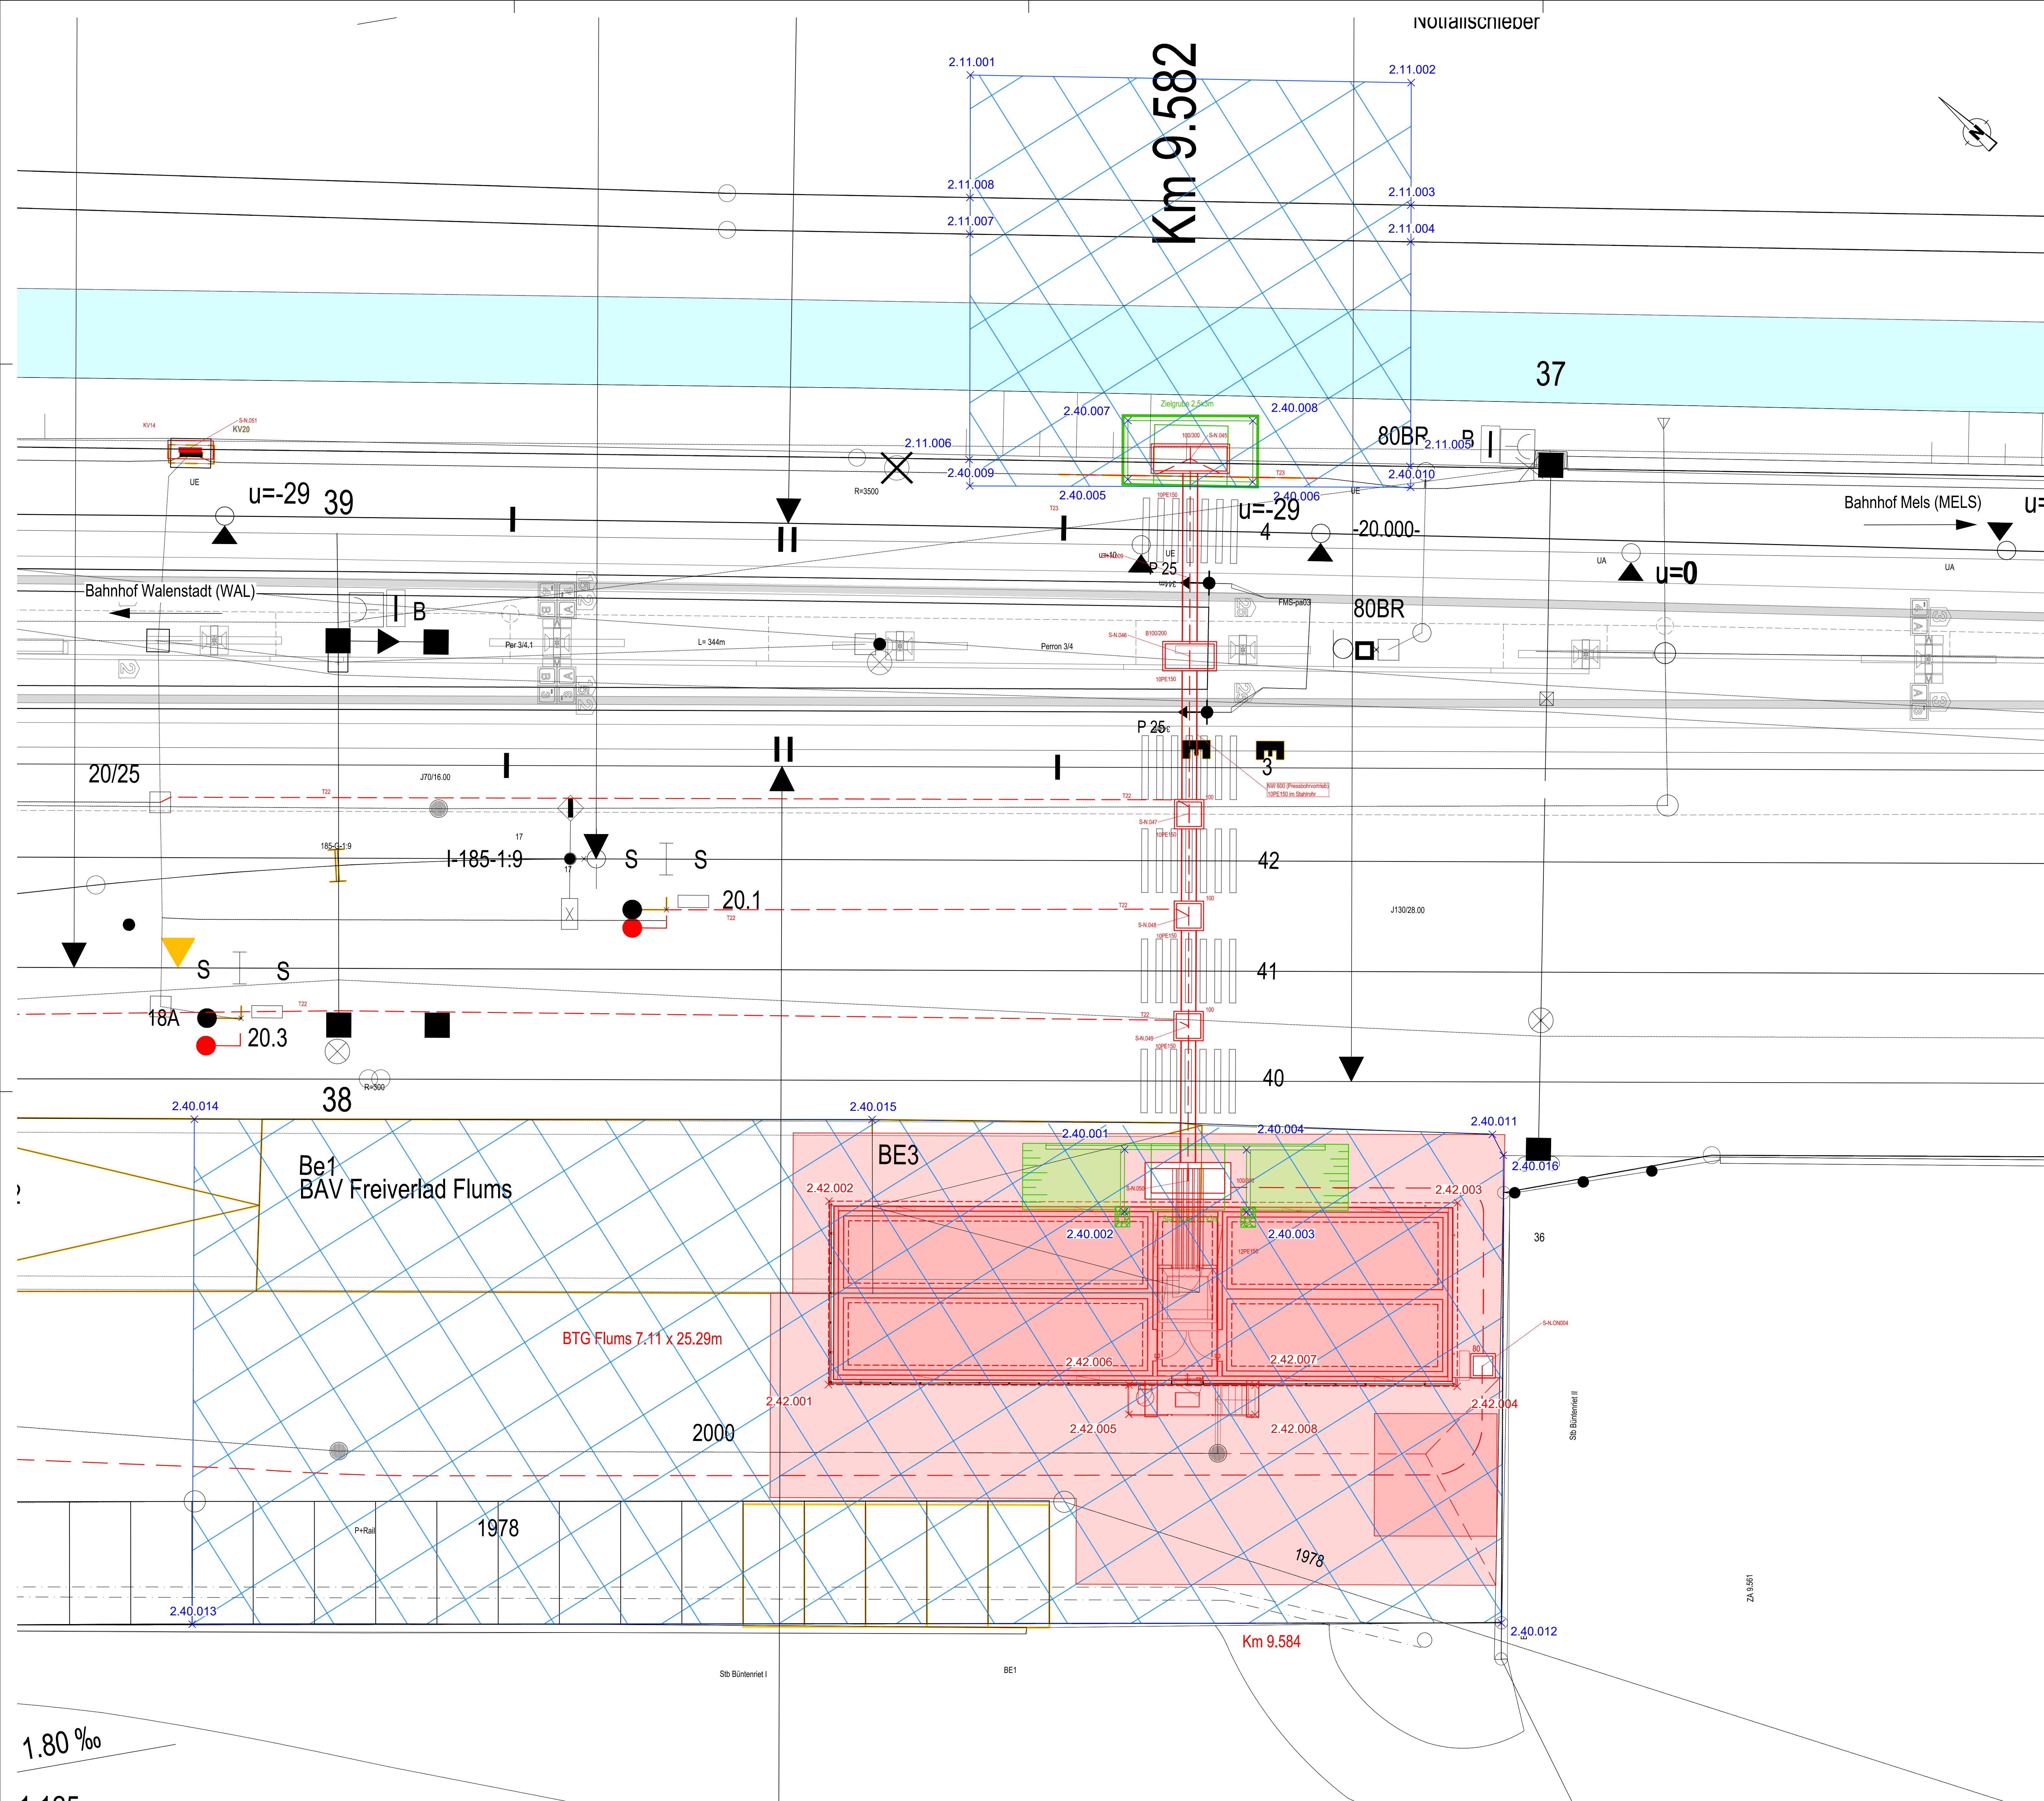

Aussteckungsplan

Legenschaft-SBB

x.11.xxx Landwerb vorübergehend
x.30.xxx Fahrstrommast
x.35.xxx Fundamente SAZ

x.36.xxx Funkmasten
x.40.xxx Installationsplätze und Baugrupe
x.42.xxx Hochbauten

Legende :

WICHTIG: SYMBOLE SBB SIEHE PLAN NR. 04.00

4127 Amtliche Vermessung: Glarus, St. Gallen (Erhoben am 02.2025)
4127 Amtliche Vermessung: Parzellennummer (Erhoben am 02.2025)
RIS Daten SBB (Erhoben SBB DM am 02.2025)
Gleisprojekt und Sicherheitsanlagen (Erhoben von SAZ am 05.2023)
Kabelprojekt (Erhoben von KAB am 08.2025)
Installationsplätze Unternehmer / Eingangsstelle

Bestehende Werkleitungen:

Abwasser: MW, RW, SW, Meteorwasser
(Erhoben von Kreis AG Sargans, Statig Bauingenieure AG, AVG Abwasserverband Glarnerland, Marty Ingenieure AG, Raymann AG am 12.2024)
Elektrizität
(Erhoben von Kreis AG Sargans, St. Gallisch-Appenzellische, Technische Betriebe Glarus Nord, Raymann AG am 12.2024)
Gas
(Erhoben von Kreis AG Sargans am 12.2024)
Wasser
(Erhoben von Kreis AG Sargans, Statig Bauingenieure AG, Raymann AG am 12.2024)
Telefon, TV
(Erhoben von Kreis AG Sargans, Swisscom am 12.2024)
Fernwärme
(Erhoben von Pizol Energie AG am 12.2024)

 AFRY Schweiz AG Herrenstrasse 12 CH-8048 Zürich Tel +41 44 355 55 55 info.ch@afry.com www.afry.ch	
Index	Beschrieb
A	Erläuterung an Auftraggeber
B	Stellungnahme der SBB
C	
D	

Linie: 890
Bezeichnung: Sargans Ost - Ziegelbrücke
Projektkilometer: 0.900 - 32.900

Kantone: St. Gallen, Glarus
Gemeinden: Mels, Flums, Glarus Nord

Projekt: STW-Ersatz Mels, Flums, Weesen

ISP-Nr.: 1160417

Phase: **Auflageprojekt**

Übersichtsplan:



Autoren:

Bauherrnvertretung SBB
Abteilung/GE: IAEF-PJM-ROT-T6
Name: Andreas Ziegler

Projektverfasser
Firma: AFRY Schweiz AG
Name: Carsten Roth

SBB CFF FFS

Plan Nr. 09.03.04

Aussteckungsplan BTG Flums 1:100

Linie: 890 **Km:** 9.55 - 9.62

SBB AG, Infrastruktur, Ausbau und Erneuerungsprojekte
Projektmanagement Region Ost, Vulkanplatz 11, 8048 Zürich

Format: 74/126

Index	Entstelt	Via	Geopfl	Via	Freigabe	Via
A	31.10.25	LEHM	31.10.25	ROC	31.10.25	2A
B	07.05.26	LEHM	07.05.26	ROC	07.05.26	2A
C						
D						

Filename: 09.03.04 Aussteckungsplan Flums