


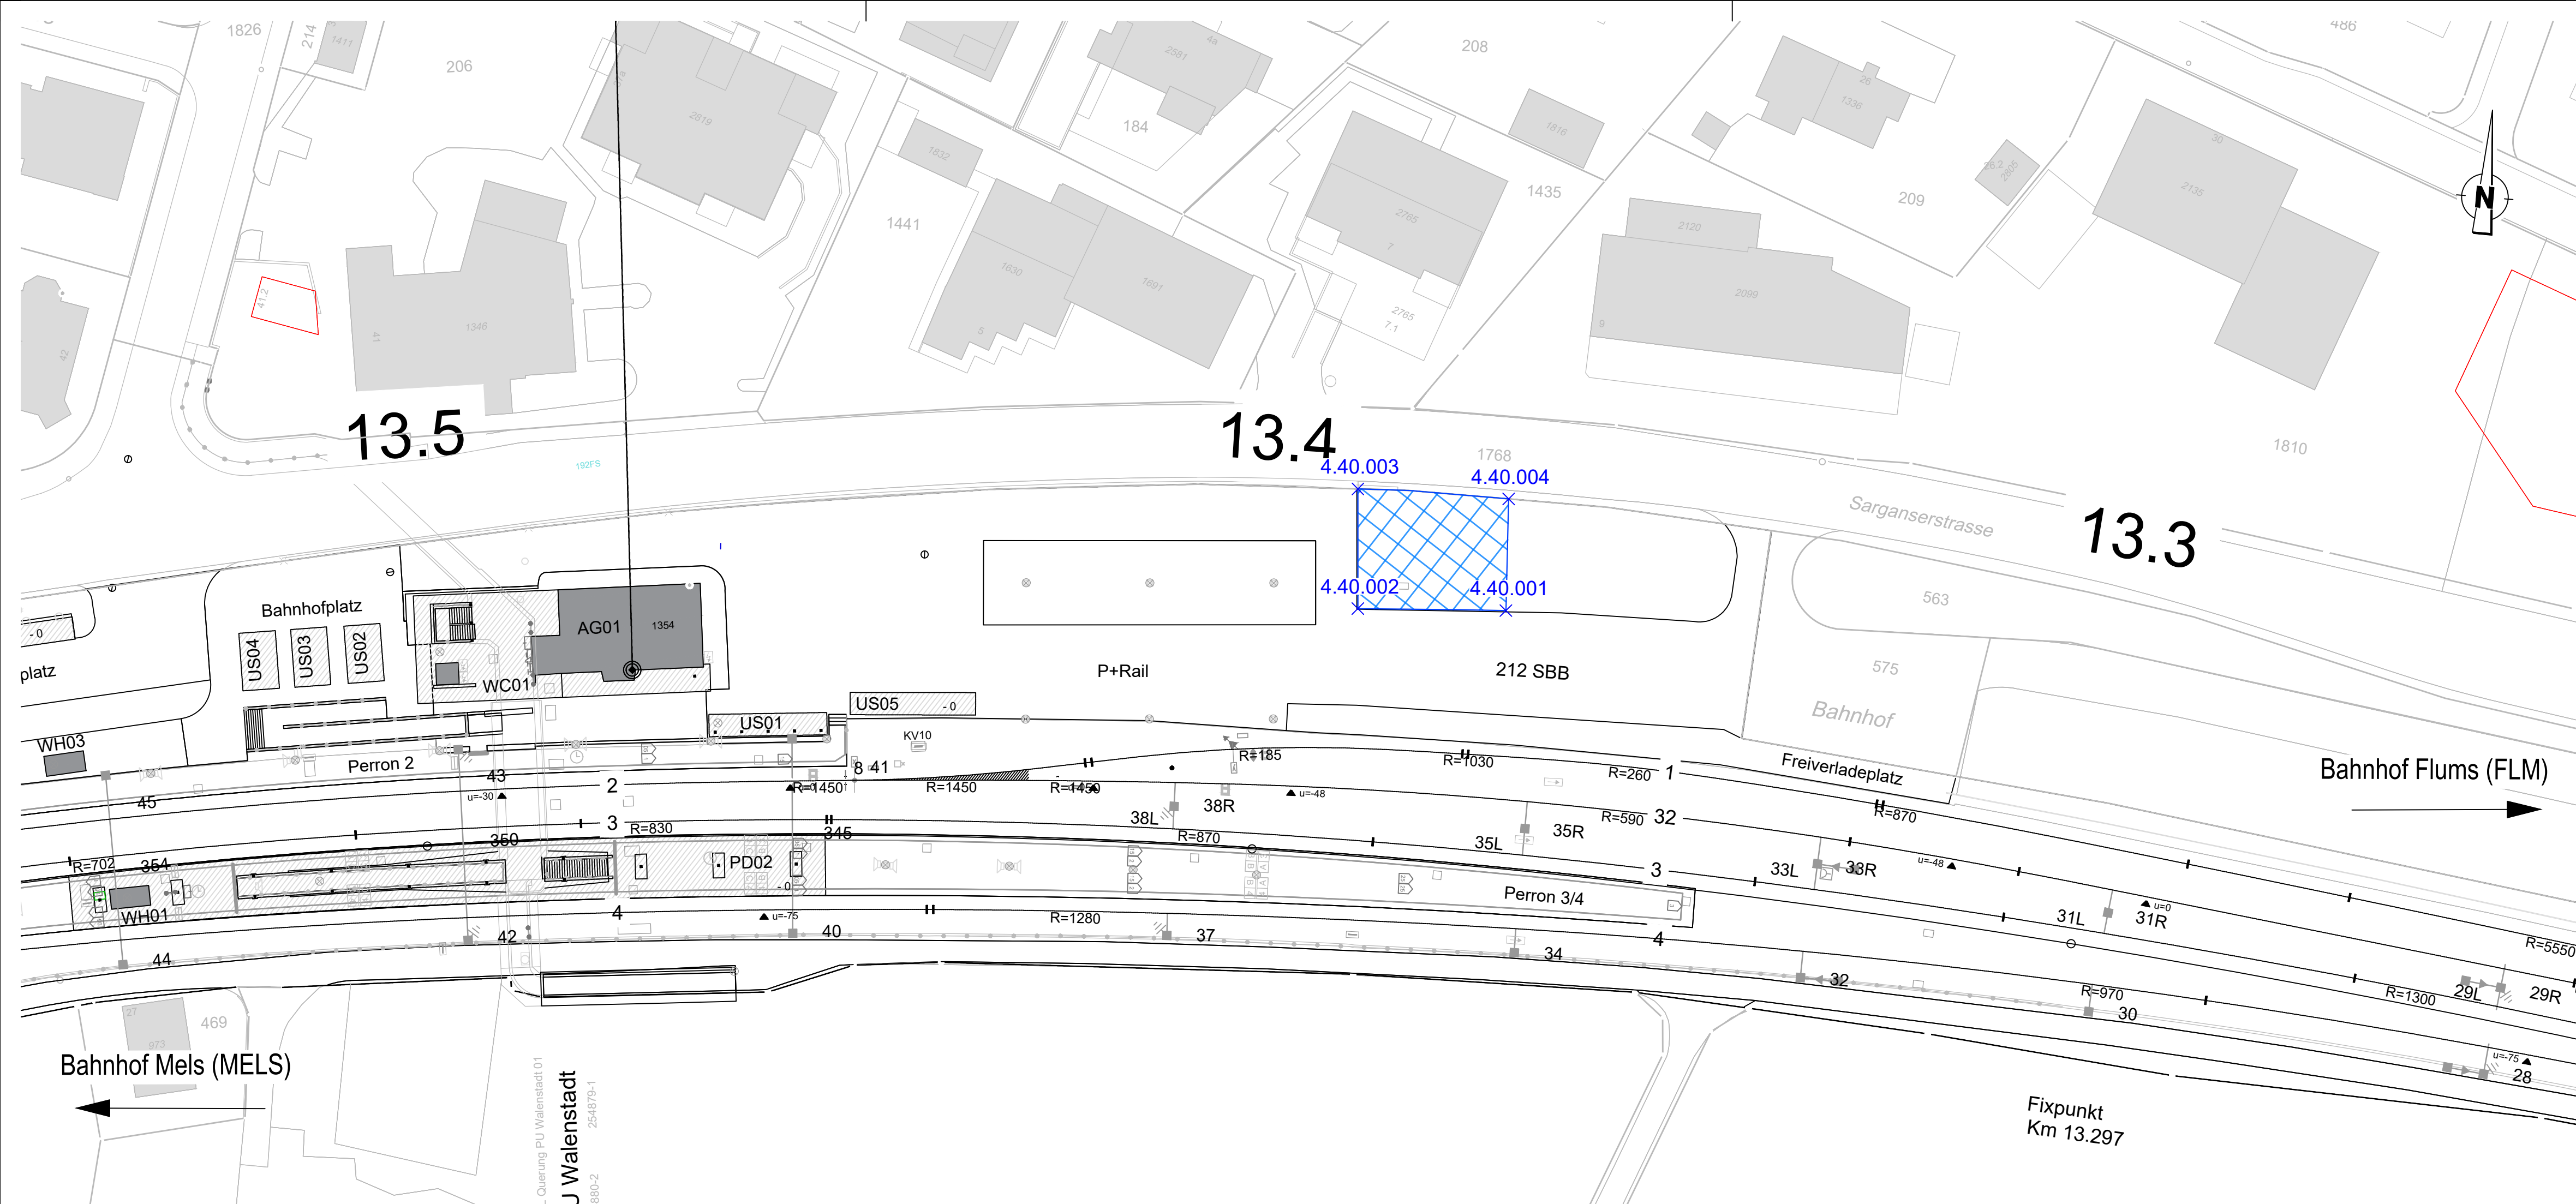

Aussteckungsplan

- Liegenschaft-SBB
- x.11.xxx Landerwerb vorübergehend
- x.30.xxx Fahrstrommast
- x.35.xxx Fundamente SAZ
- x.36.xxx Funkmasten
- x.40.xxx Installationsplätze und Baugrube
- x.42.xxx Hochbauten

Legende :

WICHTIG: SYMBOLE SBB SIEHE PLAN NR. 04.00

- 4127 Amtliche Vermessung: Glarus, St. Gallen (Erhoben am 02.2025)
- 4127 Amtliche Vermessung: Parzellennummer (Erhoben am 02.2025)
- 7.1 RIS Daten SBB (Erhoben SBB DM am 02.2025)
- T22, 100, 600 Gleisprojekt und Sicherheitsanlagen (Erhoben von SAZ am 05.2023)
- 2099 Kabelprojekt (Erhoben von KAB am 08.2025)
- 563 Installationsplätze Unternehmer / Eingleisstelle
- Bankethalterung
- 2099 Bahntechnikgebäude (Erhoben von Premoco am 02.2025)
- 2099 Abbruch (Erhoben von KAB am 08.2025, SAZ am 05.2023)
- 2099 Ausser Betrieb - RIS Daten SBB (Erhoben SBB DM am 02.2025)
- 2099 Werkleitungen Dritte - RIS Daten SBB (Erhoben SBB DM am 02.2025)

Bestehende Werkleitungen:

- Abwasser, MW, RW, SW, Meteorwasser (Erhoben von Kreis AG Sargans, Statig Bauingenieure AG, AVG Abwasserverband Glarnerland, Marty Ingenieure AG, Raymann AG am 12.2024)
- Elektrizität (Erhoben von Kreis AG Sargans, St. Gallisch-Appenzellische, Technische Betriebe Glarus Nord, Raymann AG am 12.2024)
- Gas (Erhoben von Kreis AG Sargans am 12.2024)
- Wasser (Erhoben von Kreis AG Sargans, Statig Bauingenieure AG, Raymann AG am 12.2024)
- Telefon, TV (Erhoben von Kreis AG Sargans, Swisscom am 12.2024)
- Fernwärme (Erhoben von Pizol Energie AG am 12.2024)

AFRY Schweiz AG
Herosstrasse 12
CH - 8048 Zürich
Tel +41 44 355 55 55
info.ch@afry.com
www.afry.ch

Index	Beschrieb
A	Erstausgabe an Auftraggeber
B	
C	
D	

Linie: 890
Bezeichnung: Sargans Ost - Ziegelbrücke
Projektkilometer: 0.900 - 32.900

09.03.10

Kantone: St. Gallen, Glarus
Gemeinden: Mels, Flums, Glarus Nord

Projekt: STW-Ersatz Mels, Flums, Weesen

ISP-Nr.: 1160417
Phase: Auflageprojekt

Übersichtsplan:

Autoren: Bauherrenvertretung SBB
Abteilung/OE: I-AEP-PJM-ROT-T6
Name: Andreas Ziegler

Projektverfasser
Firma: AFRY Schweiz AG
Name: Carsten Roth

Zürich, 10. Aug. 2026
Qualifizierte elektronische Signatur - Schweizer Recht
Signiert auf S3rbbba.com



Aussteckungsplan
Bahnhof Walenstadt

1:500

Index:	Erstellt:	Vis.	Geprüft:	Vis.	Freigabe:	Vis.
A	17.07.26	SUD	17.07.26	ROC	17.07.26	ZIA
B						
C						
D						
Filename: 09.03.10 Aussteckungsplan Walenstadt						

Linie: 890
Km: 13.47 - 13.10

SBB AG, Infrastruktur, Ausbau und Erneuerungsprojekte
Projektmanagement Region Ost, Vulkanplatz 11, 8048 Zürich

Format: 30/105
Erstellt auf Basisdaten der amtlichen Vermessung und der SBB-Geodaten© swiss topo. Alle Rechte an diesem Dokument stehen der SBB zu. Für die genaue Lage und die Vollständigkeit der unterrichteten Anlagen besteht keine Gewähr.