


 

- Legende:**
- bestehende Anlagen
 - Projekt
 - - - Gleislagenkorrektur zur Einhaltung der Abnahmetoleranzen
 - - - Anschlussrampen
 - Nachbarprojekt
 - Schutztrennung bestehend
 - Schutztrennung projektiert
 - Sicherheitsräume gemäss AB 18.3 (Dienstweg)
 - - - Sicherheitsräume gemäss AB 18.3 (Dienstweg) Anwendung Sonderwert
 - Sicherheitsräume gemäss AB 71 (für betriebliche Tätigkeiten)
 - - - Sicherheitsräume gemäss AB 71 (für betriebliche Tätigkeiten) Anwendung Sonderwert
 - Sonderwert Sicherheitsräume
 - Vermassung Sondergleisachsabstand <4.30m
 - Kein Sicherheitsraum vorhanden

Entwurfsgeschwindigkeiten:


Abschnitt	V _s bestehend [km/h]	V _s neu [km/h]	V _a bestehend [km/h]	V _a neu [km/h]
Gleise 23-101-91	125		110	
Gleise 24-201-92	125		110	

Linie: 890
Bezeichnung: Sargans Ost - Ziegelbrücke
Projektkilometer: 0.900 - 32.900

Kantone: St. Gallen, Glarus
Gemeinden: Mels, Flums, Glarus Nord

Projekt: STW-Ersatz Mels, Flums, Weesen

ISP-Nr.: 1160417
Phase: **Auflageprojekt**

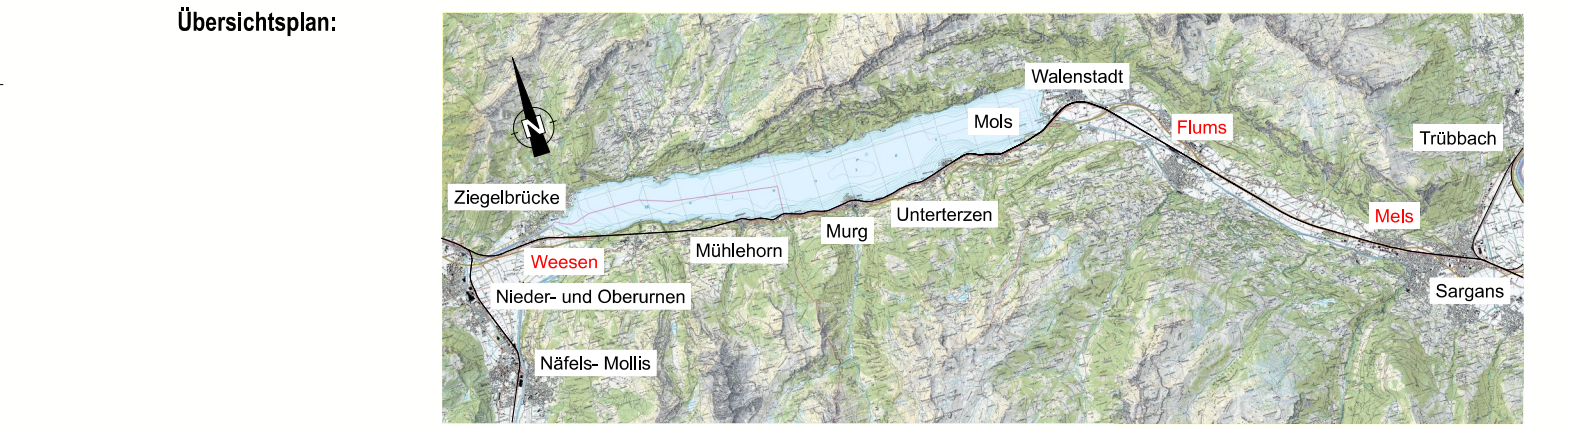

Autoren: Bauherrenvertretung SBB
Abteilung/OE: I-AEP-PJM-ROT-T6
Name: Andreas Ziegler

Projektverfasser: SBB I-AEP-ENG-GEO-ROT
Name: Stefan Gasser

Heide
Zürich, 28. Juli 2025
Qualifizierter elektronischer Signatureur - Schweizer Recht
Signiert auf SBBlink.com

S. Gasser
Zürich, 28. Juli 2025
Qualifizierter elektronischer Signatureur - Schweizer Recht
Signiert auf SBBlink.com



Sargans - Mels
Plan Sicherheitsräume 1:1000

Plan Nr. 10.02.01

Index:	Erstellt:	Vfs:	Geprüft:	Vfs:	Freigegeben:	Vfs:
A	04.09.25	sv	05.09.25	gst	05.09.25	gst
B						
C						
D						

Filename: 10.02.01 Plan Sicherheitsräume Sargans-Mels.dgn

Linie: 890
SBB AG, Infrastruktur, Ausbau und Erneuerungsprojekte
Projektmanagement Region Ost, Vulkanplatz 11, 8048 Zürich

Km: 0.8 - 2.1
Format: 30/189
Erstellt auf Basisdaten der amtlichen Vermessung und der SBB-Geodaten. Verantwortlich für die Genauigkeit und die Vollständigkeit der unterzeichneten Anlagen tragen die Geodaten.