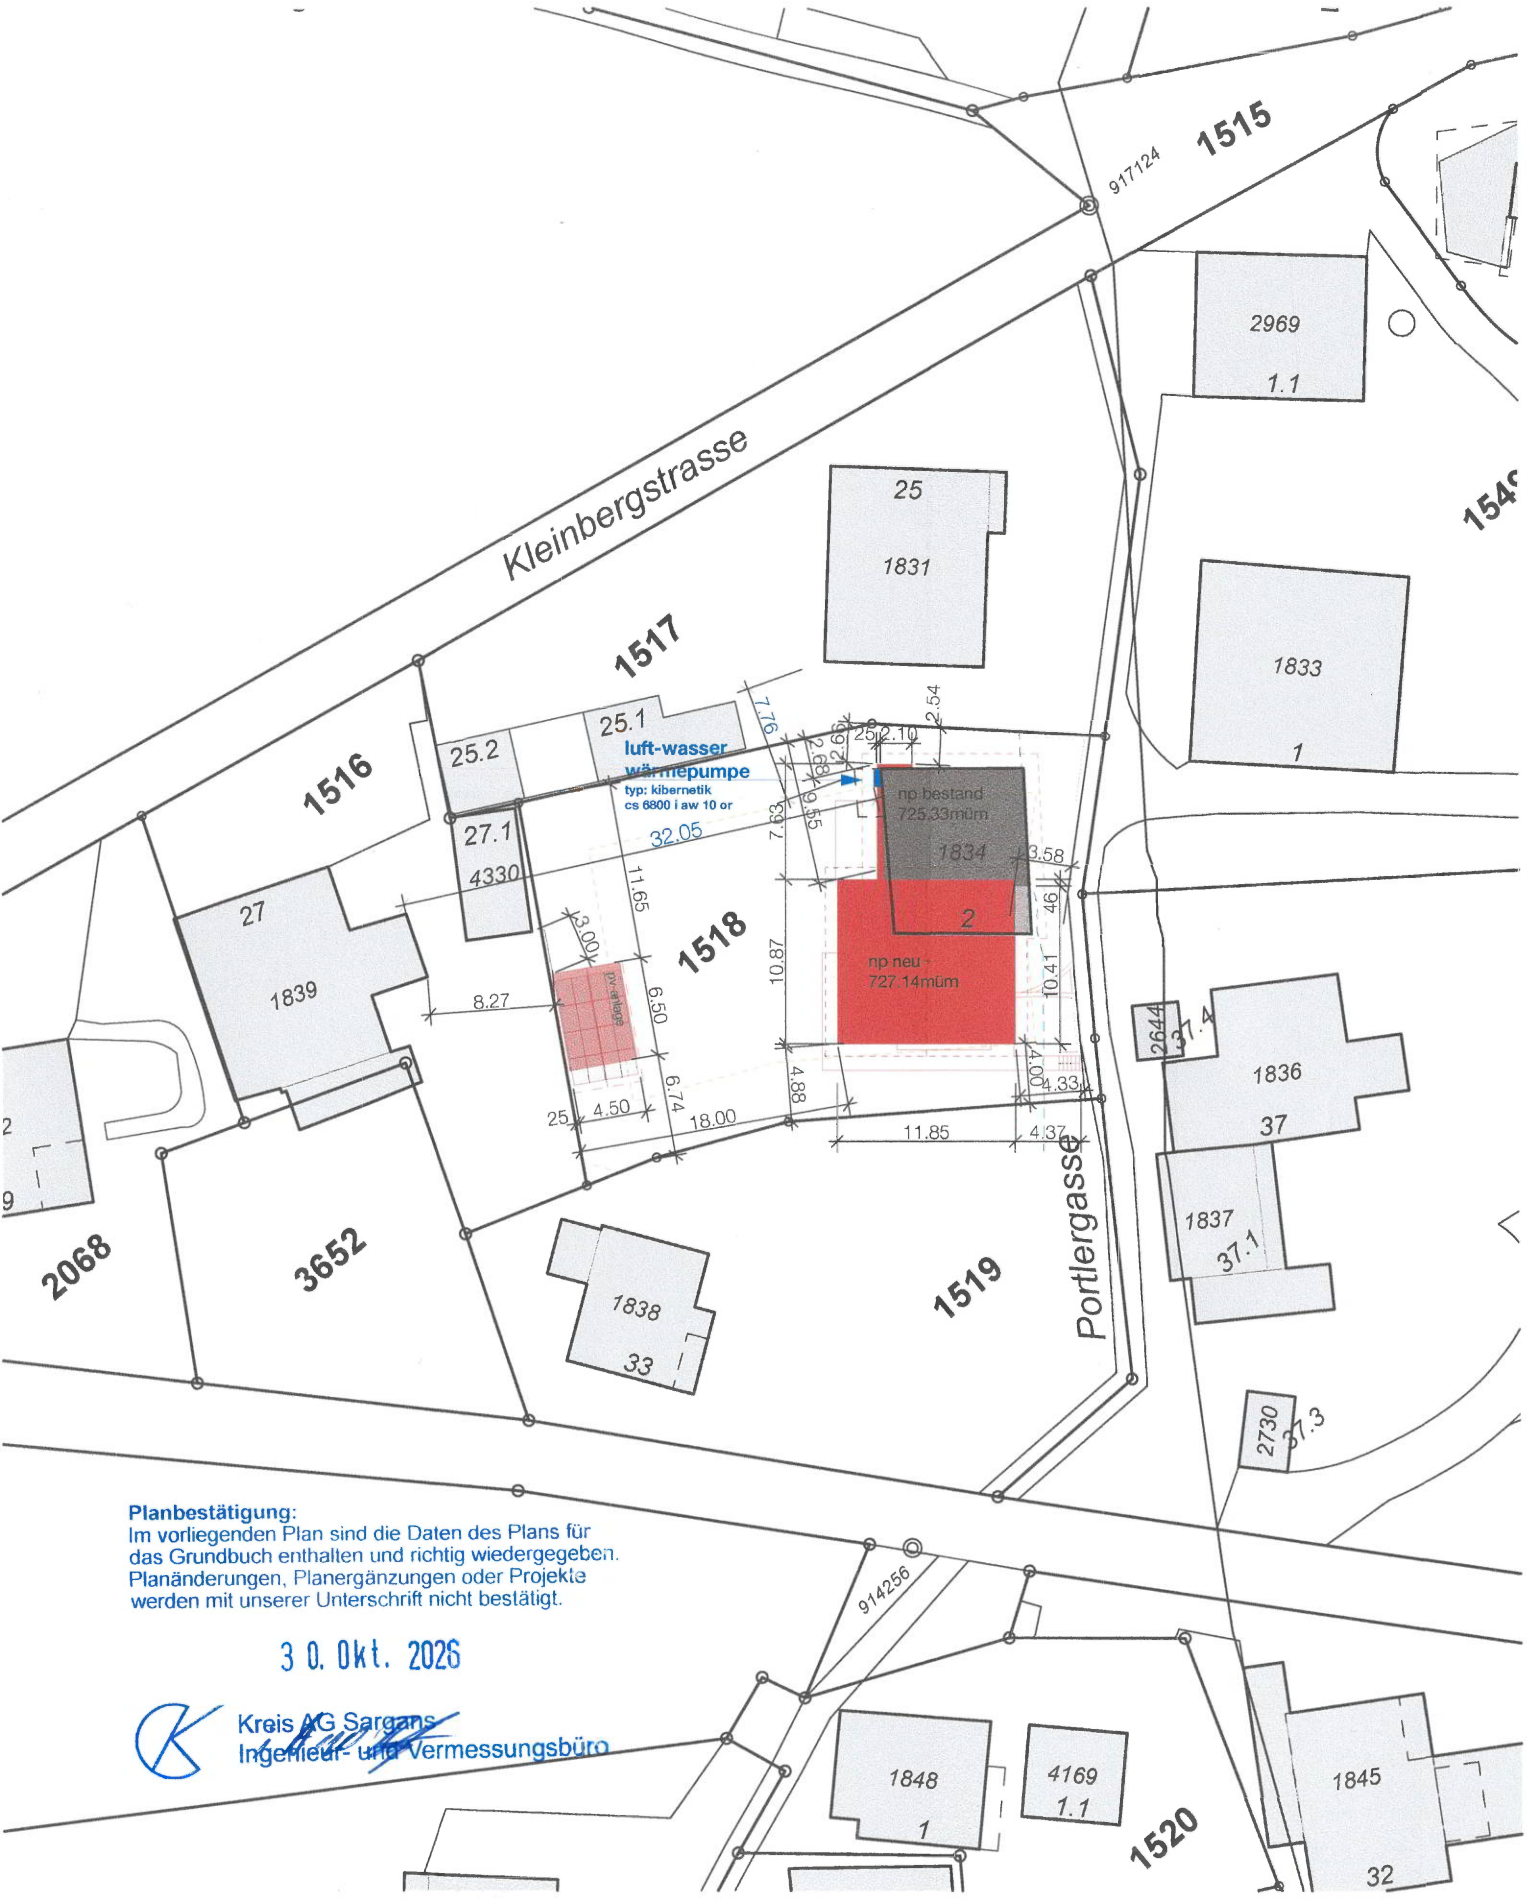

Planbestätigung:
Im vorliegenden Plan sind die Daten des Plans für das Grundbuch enthalten und richtig wiedergegeben. Planänderungen, Planergänzungen oder Projekte werden mit unserer Unterschrift nicht bestätigt.

30. Okt. 2026

Kreis AG Sargans
Ingenieur- und Vermessungsbüro

bauherrschaft

simona und fabian hechenberger
engelen 2140 9100 herisau

zweierlei gmbh
engelen 2140
ch - 9100 herisau
+41 78 825 88 10
info@zweierlei-werkstatt.ch

zweierlei gmbh
werkstatt für architektur und gestaltung

MASSSTAB:	plangrösse	projektnummer	datum	revidiert	gezeichnet
1:500	a3 (420/297mm)	056	30.10.2026	-	sh